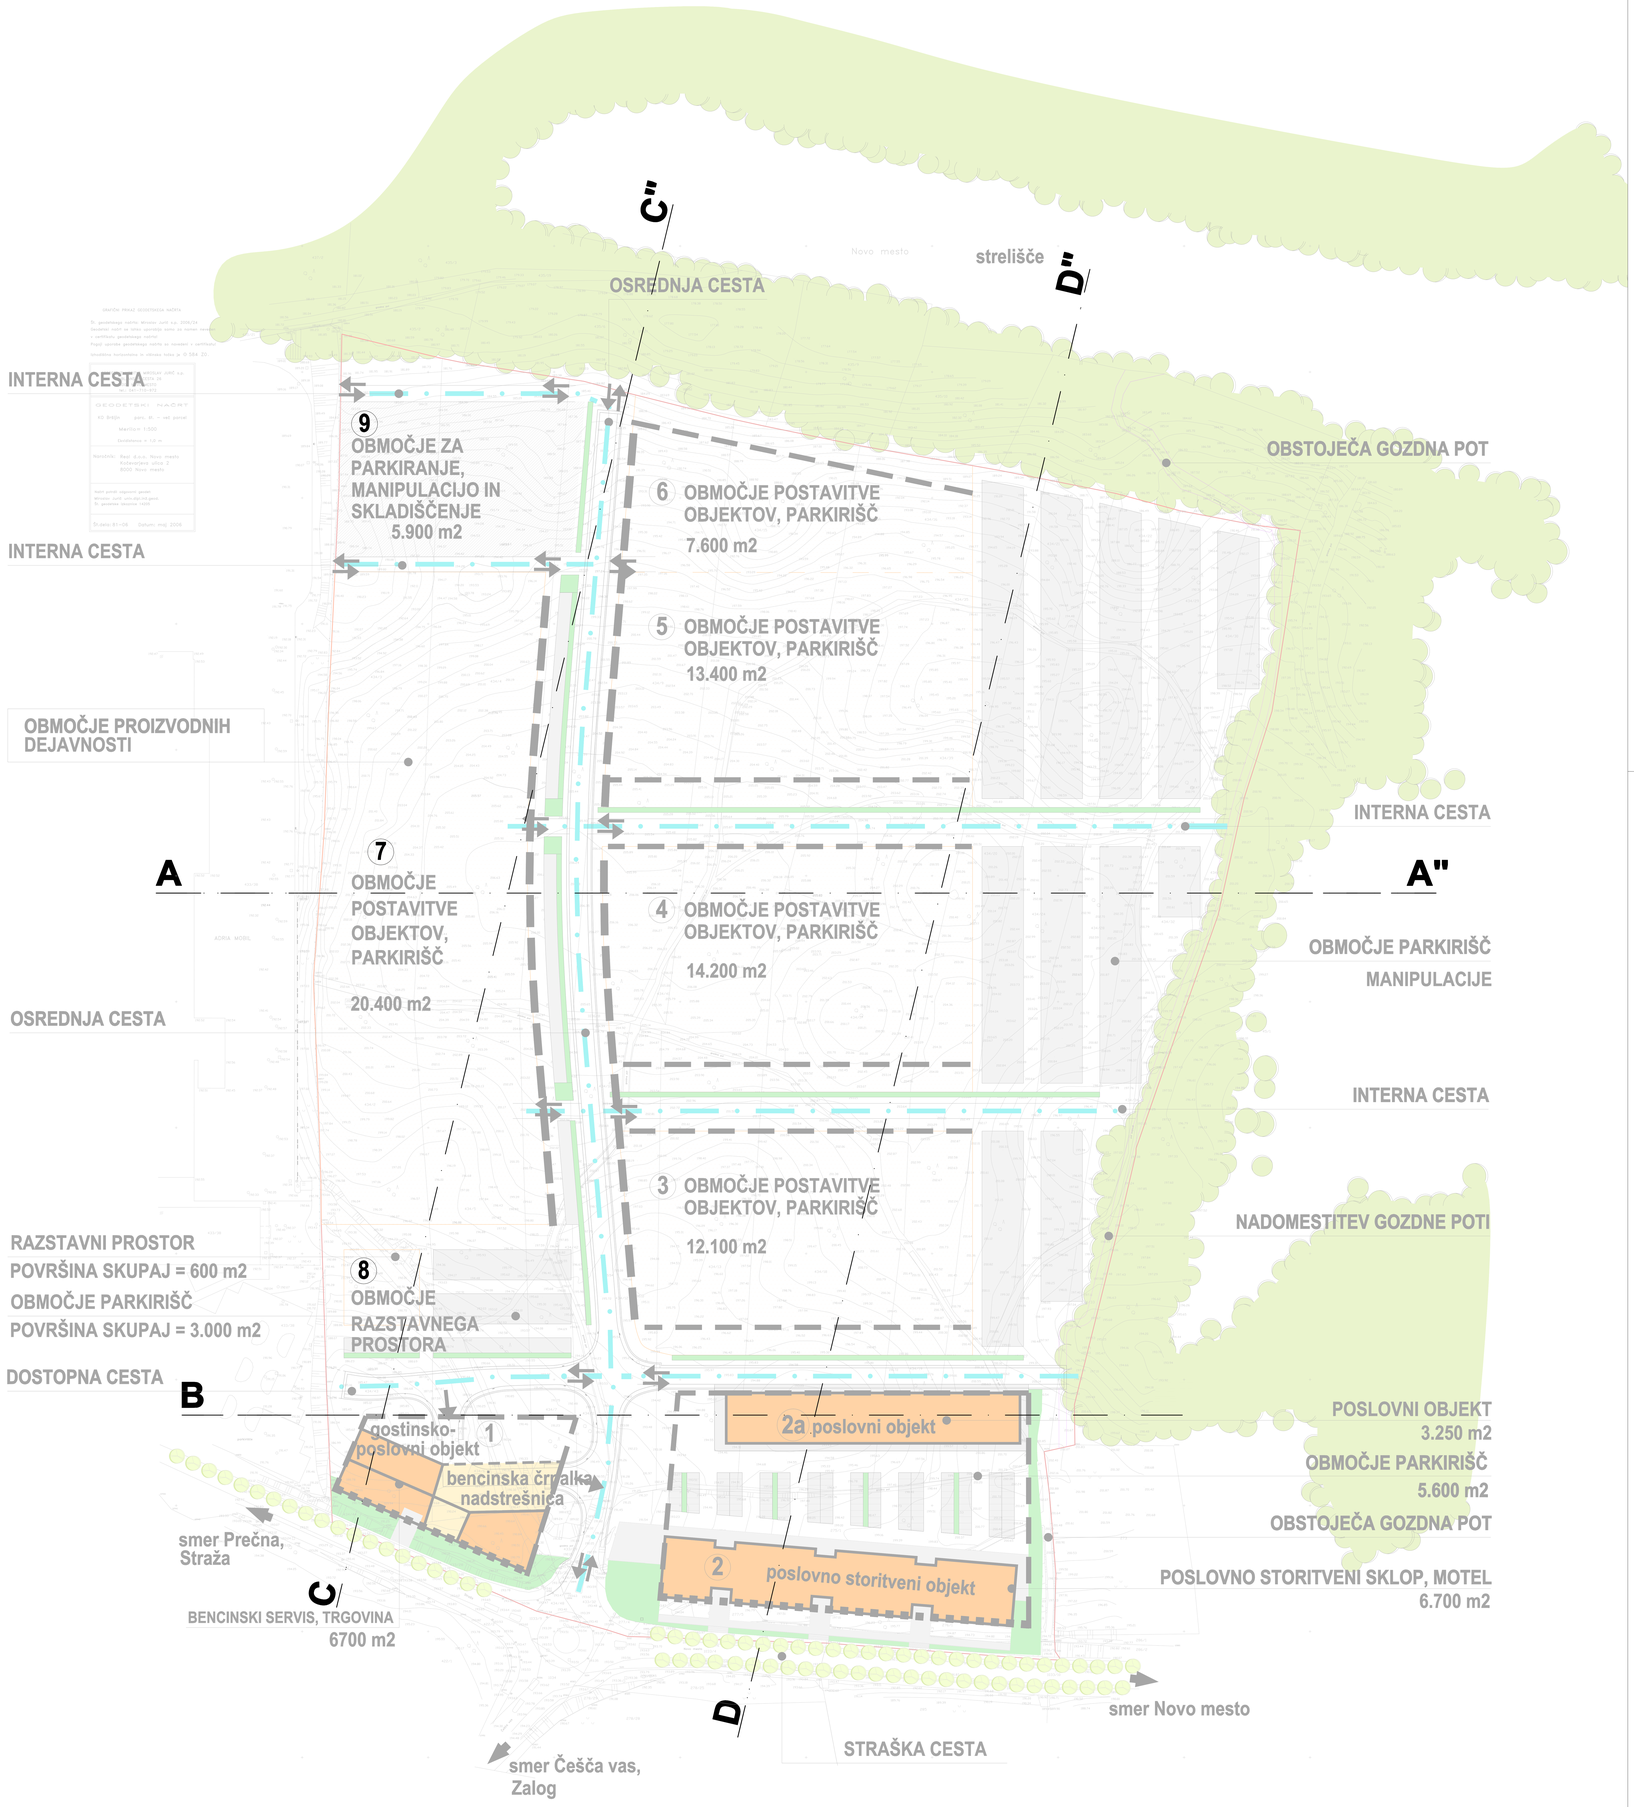

LEGENDA:

- meja območja OPPN
- os ceste
- uvoz - izvoz
- gradbena linija 1 - vzdolž Straške ceste
- gradbena linija 2 - vzdolž osrednje ceste (vzhod)
- gradbena meja
- 1 9 številke objektov oz. območij za postavitev objektov
- objekti
- nadstrešnica
- območje postavitve objektov, parkirišč
- območje parkirišč, manipulacije
- območje za parkiranje, manipulacijo in skladiščenje
- drevored
- zeleni otoki
- obstoječi drevored ob Straški cesti
- obstoječi gozd ob robovih območja

Podloga: digitalni geodetski načrt

naslov karte	ZAZIDALNA SITUACIJA S PRIKAZOM POTEKA PREREZOV
naročnik	REAL, d.o.o. Novo mesto, Kočevarjeva ulica 2, 8000 Novo mesto

naloga / projekt	OBČINSKI PODROBNI PROSTORSKI NAČRT		id. št. pri IZS IZS 0712
	NADOMESTNA GOSPODARSKA CONA OB STRAŠKI CESTI		
faza	SPREJET DOKUMENT	id. št.	podpis
odg. vodja projekta	LILJANA JANKOVIČ GROBELŠEK, univ.dipl.inž.arh.	ZAPS 0077 A	
odg. projektant idejne zasnove	mag. RADOVAN NIKIČ, univ.dipl.inž.grad.	IZS G-0324	
sodelavci	HELENA VEDRIČ, abs.kraj.arh.		

številka	OPPN-L3/2006	datum	november 2008	merilo 1: 1.500	list 6