




prerez A

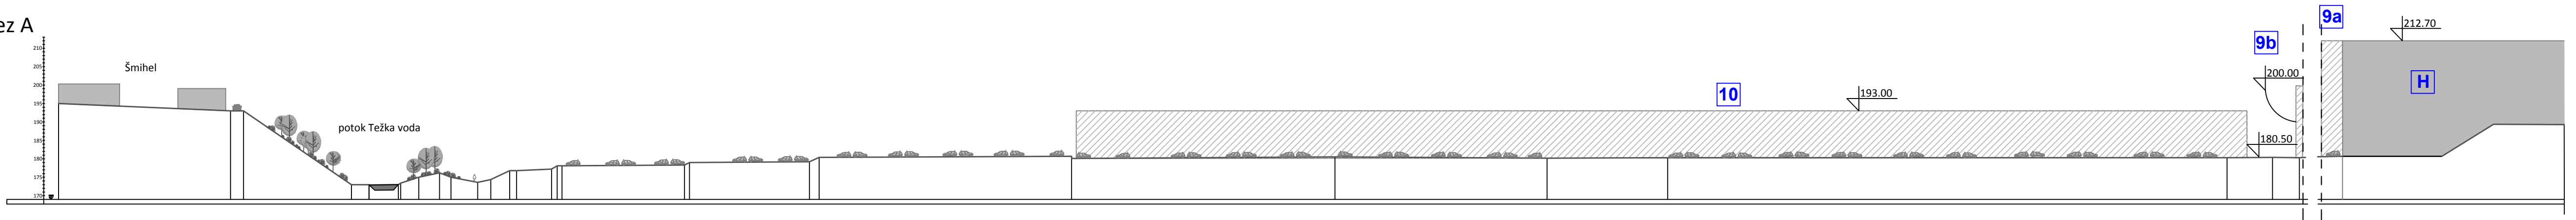


prerez B

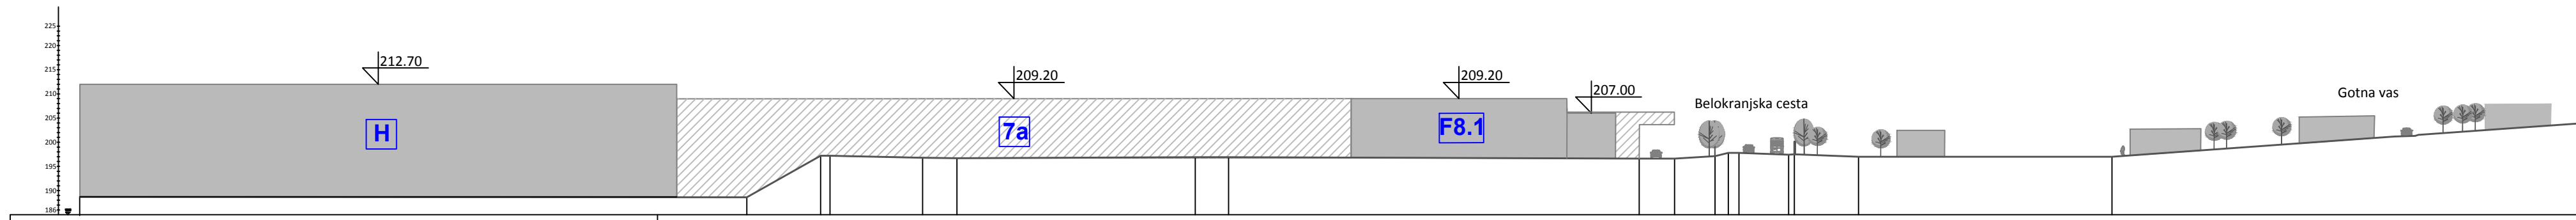


prerez C

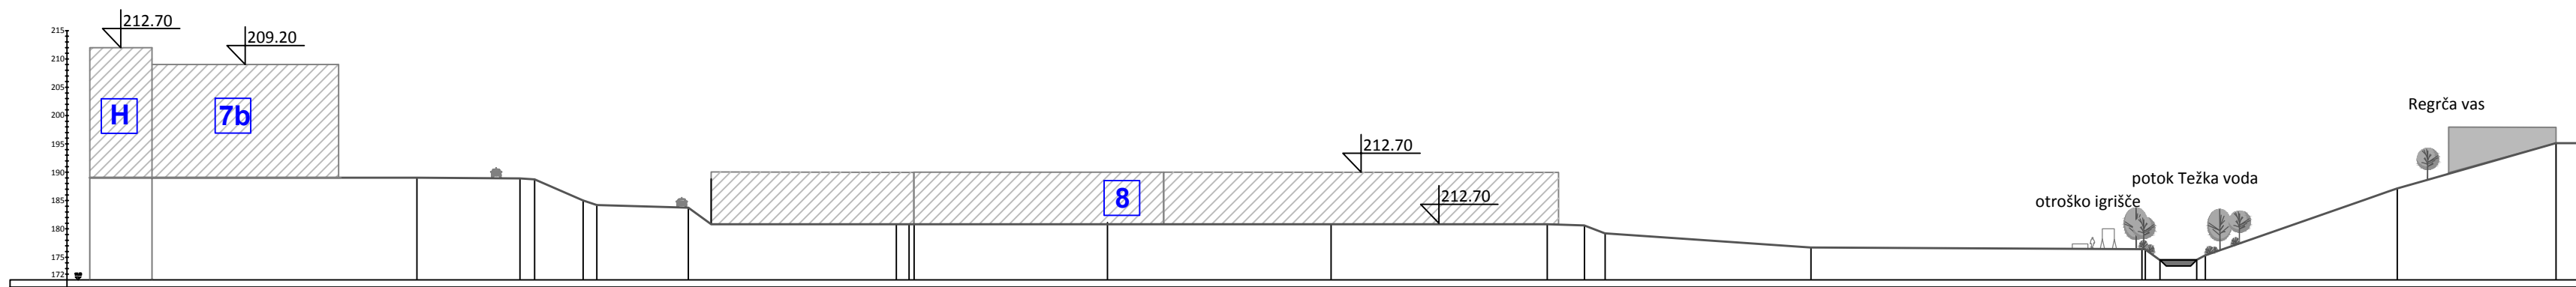



prerez D

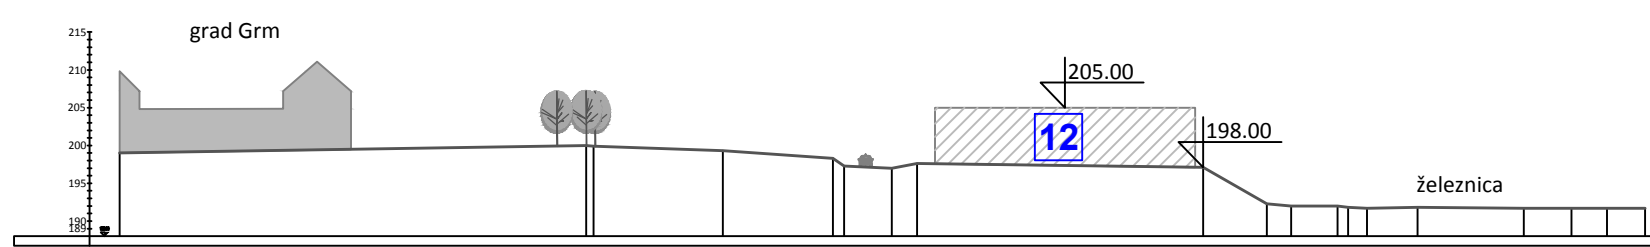

prerez E

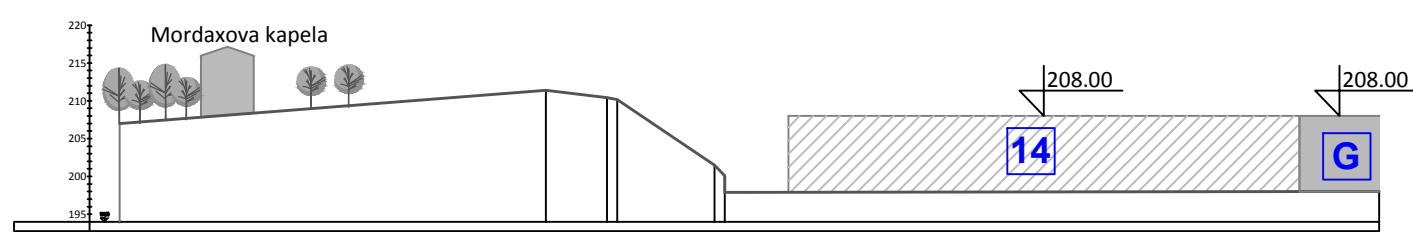

prerez F

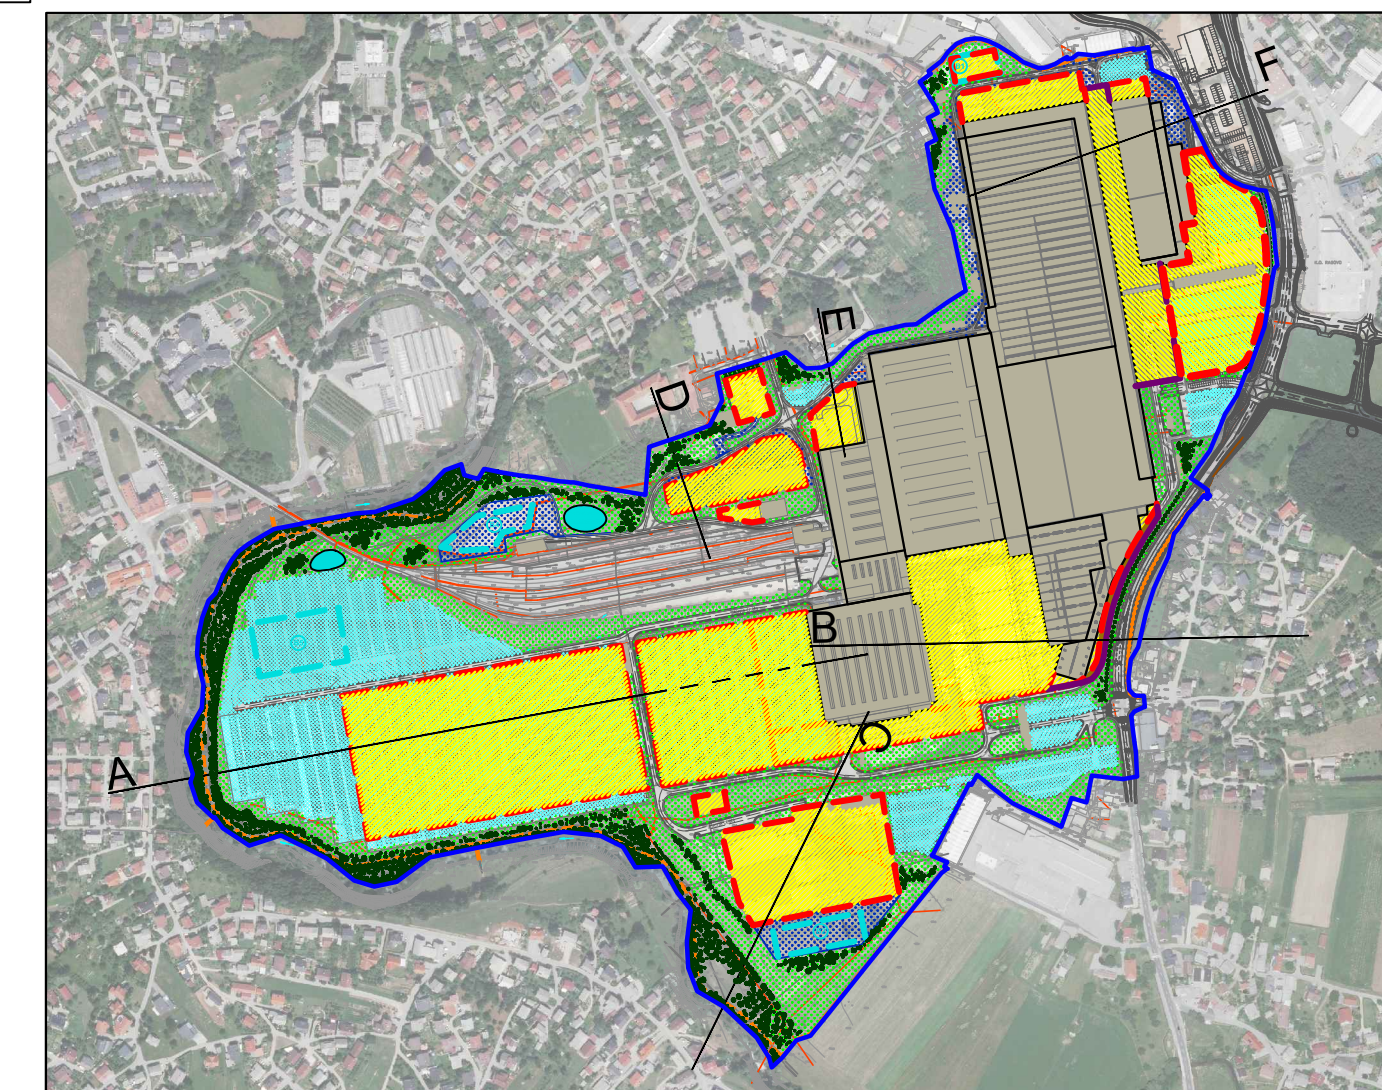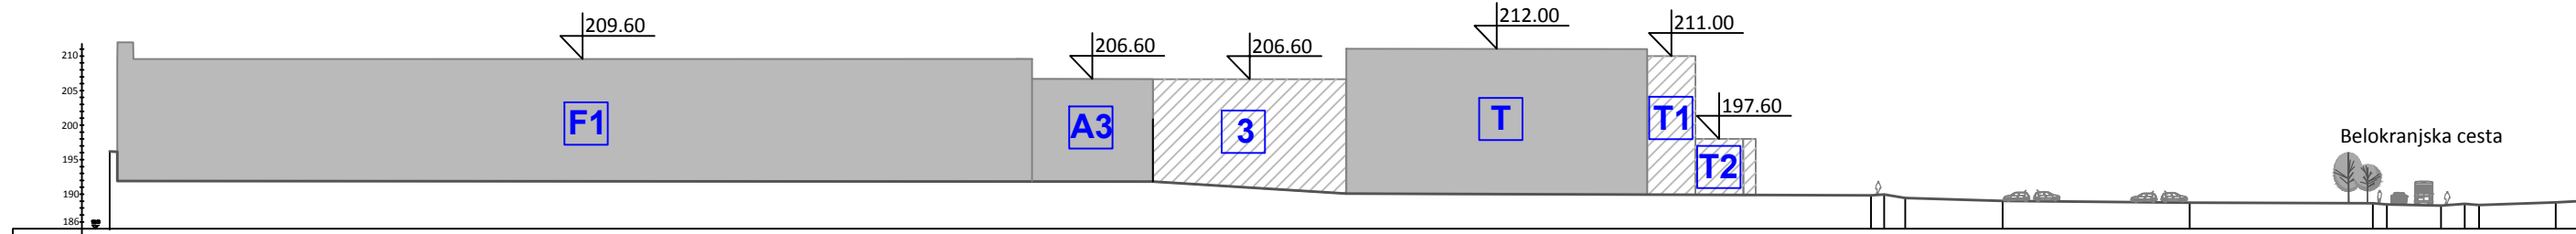

naslov karte

ZNAČILNI PREREZI OBMOČJA

naročnik

Revoz d.d., Belokranjska cesta 4, 8000 Novo mesto



naloga / projekt

Občinski podrobni prostorski načrt

Revoz

faza

SPREJET DOKUMENT

id. št.

ZAPS 0847 KA

podpis

odg. vodja

SUZANA SIMIČ, univ.dipl.inž.kraj.arh.

sodelavci

mag. RADOVAN NIKIČ, univ.dipl.inž.grad.

IGOR ČRNUGELJ, univ.dipl.inž.arh.

LUCIJA GRITLI, univ.dipl.inž.kraj.arh.

številka

S-6/2013

datum

oktober 2016

merilo

1: 1.000

list

6