


PROFIL-1:
MEROLO 1:1000/100

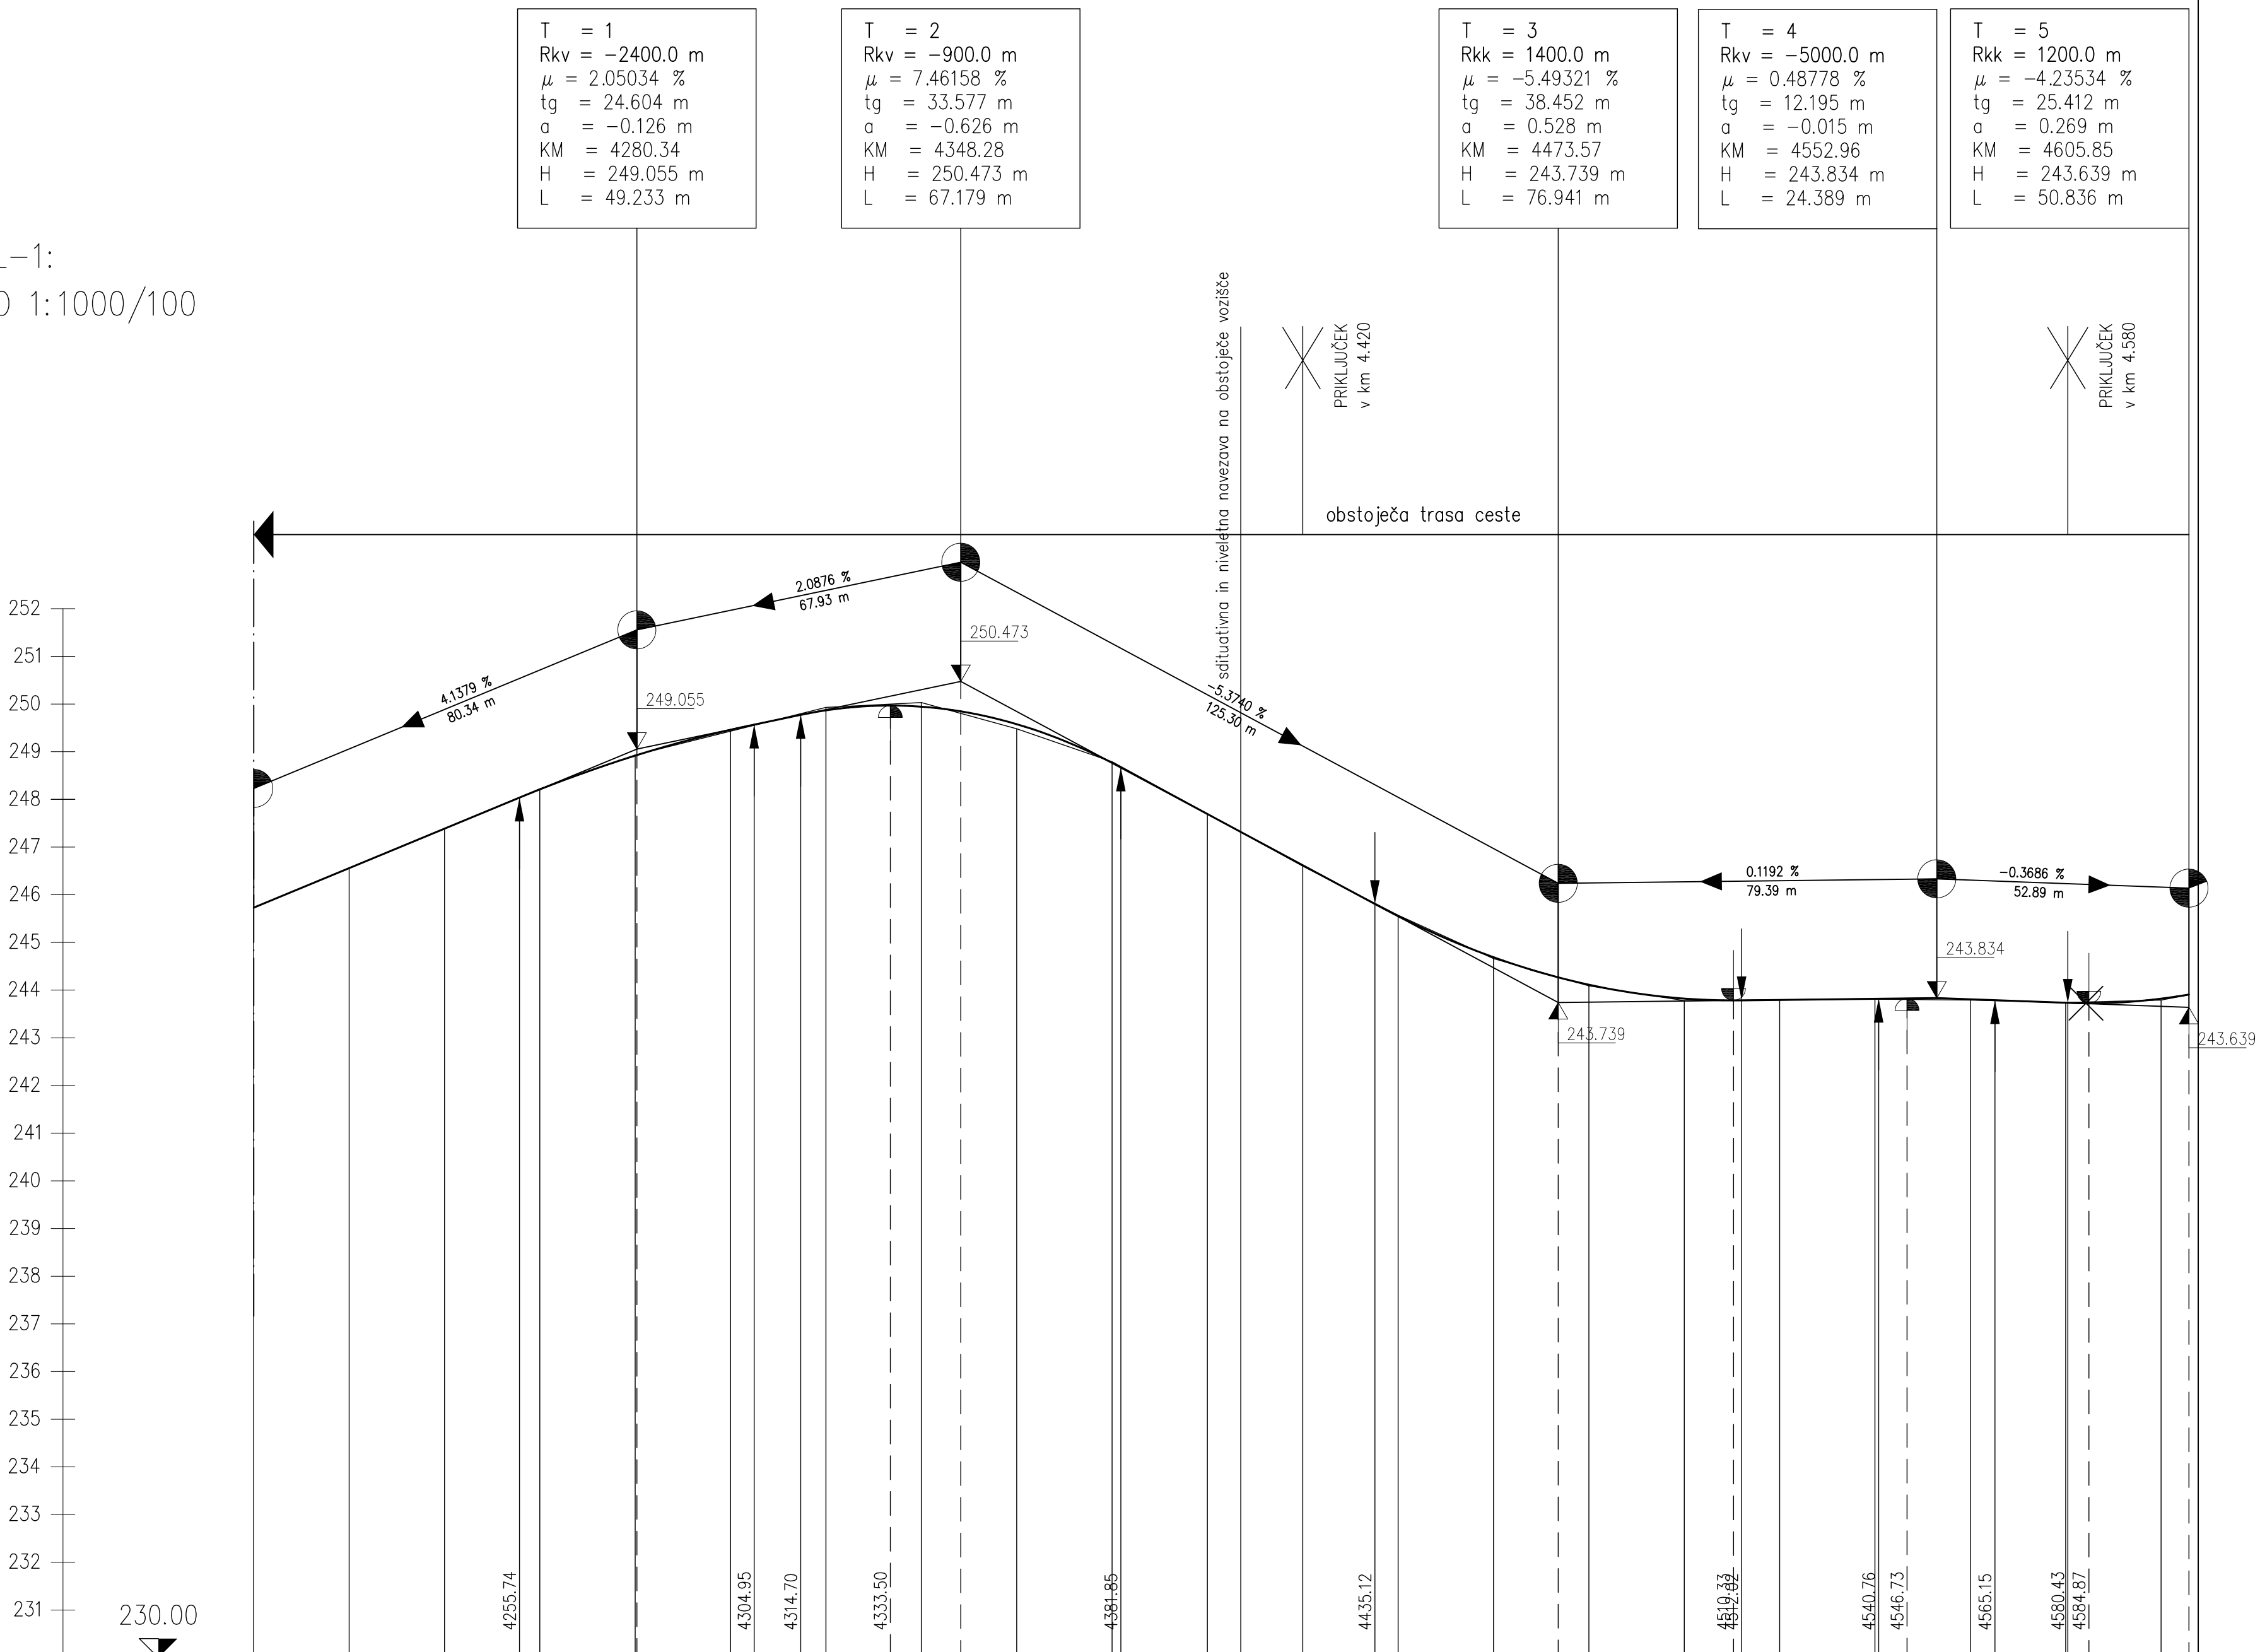

OZNAKE PROFILOV	P1 20.00 P2 20.00 P3 20.00 P4 20.00 P5 20.00 P6 20.00 P7 20.00 P8 20.00 P9 20.00 P10 20.00 P11 20.00 P12 20.00 P13 20.00 P14 20.00 P15 20.00 P16 20.00 P17 20.00 P18 20.00 P19 20.00 P20 20.00 P21
STACIONAŽE	4.2 20.00 40.00 60.00 80.00 4.3 20.00 40.00 60.00 80.00 4.4 20.00 40.00 60.00 80.00 4.5 20.00 40.00 60.00 80.00 4.6
KOTE TERENA	245.73 246.56 247.39 248.22 248.93 249.43 249.93 250.03 249.48 248.79 247.70 246.60 245.57 244.66 244.09 243.78 243.78 243.82 243.80 243.73 243.79
KOTE NIVELETE	245.73 246.56 247.39 248.22 248.93 249.43 249.93 250.03 249.48 248.79 247.70 246.60 245.57 244.66 244.09 243.78 243.78 243.82 243.80 243.73 243.62
PREME IN KRIVINE	Desno -- Krivina Levo $R=-50.00$ $d=33.05$ $A=33.22$ $L=22.07$ $A=35.17$ $L=16.49$ $R=-75.00$ $d=34.85$ $A=37.53$ $L=18.78$ $A=25.75$ $L=13.42$ $R=+50.00$ $d=40.89$ $A=25.60$ $L=10.77$ $A=98.57$ $L=24.29$ $R=+400.00$ $d=23.95$ $A=101.25$ $L=25.63$ $A=60.43$ $L=28.09$ $R=-130.00$ $d=13.40$ $A=67.45$ $L=35.00$ Prema $d=31.98$ $A=144.91$ $L=35.00$

naslov karte	ZASNOVA PROJEKTHNIH REŠITEV / PROMETNE UREDITVE:
	VZDOLŽNI PROFIL od P12 do P19
naročnik	MESTNA OBČINA NOVO MESTO, SEIDLOVA 1, 8000 NOVO MESTO



naloga / projekt	OBČINSKI LOKACIJSKI NAČRT ZA REKONSTRUKCJO	id. št. pri IZS	IZS 0712
faza	CESTE G2-105/256 SKOZI DOLNJO TEŽKO VODO	id. št.	podpis
odg. vodja projekta	SPREJET DOKUMENT		
odg. projektant	LILJANA JANKOVIČ GROBELŠEK, univ.dipl.inž.arh.	ZAPS 0077 A	
idejne zasnovalci	mag. RADOVAN NIKIČ, univ.dipl.inž.grad.	G - 0324	
sodelavci	ROBERT DOLŠINA, gradb. tehn.		

številka	OLN-L1/2005	datum	junij 2006	merilo	1:1000/100	list	3.5
----------	-------------	-------	------------	--------	------------	------	-----