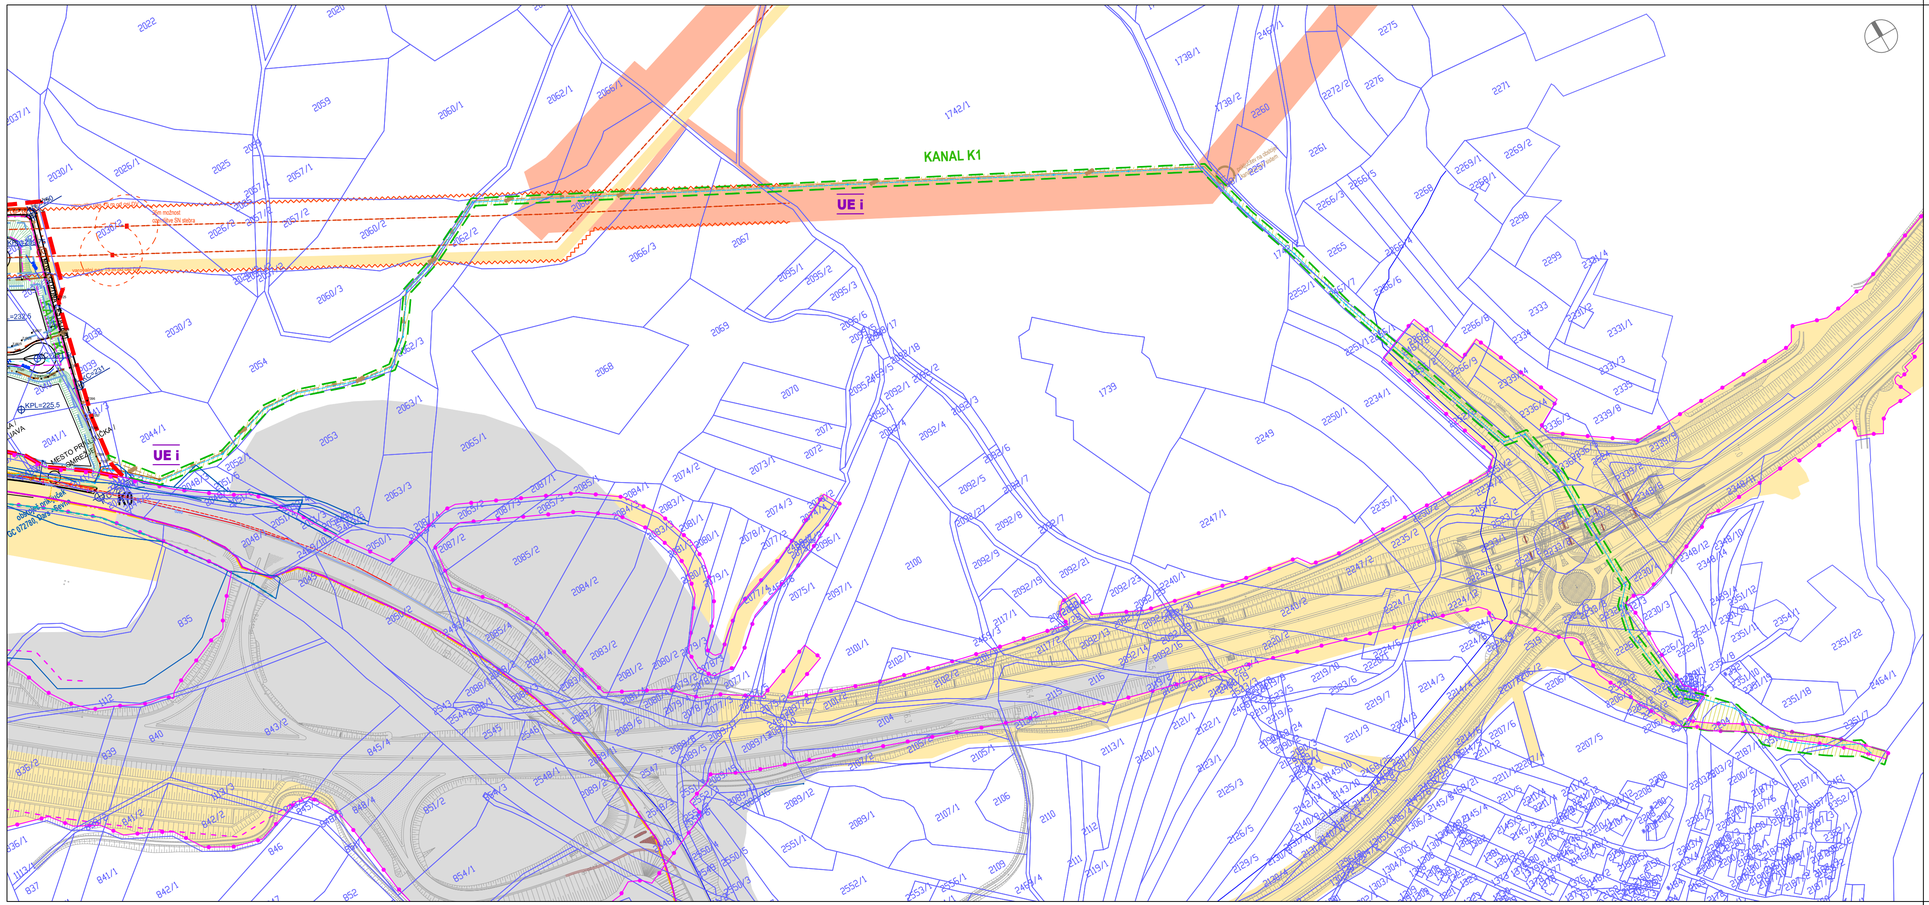

OBMOČJE OPPN GC - UREDITVENO OBMOČJE GOSPODARSKE CONE
RAZŠIRJENO OBMOČJE OPPN (za izgradnjo GJI za priključevcanje GC)
meja območja EUP AC-1/DPN-b
OBSTOJEČE MEJE ZEMLJIŠKE PARCELE (dkn)
PREDVIDENE MEJE GRADBENE PARCELE
UE 4 OZNAKA UREDITVENE ENOTE (UE)
UEi – OBMOČJE ZA PRIKLJUČEVANJE GC NA INFRASTRUKTURO
Območja DPN - Lokacijski načrt za avtocesto na odseku Hrastje - Lešnica, (Uradni list RS, št. 16/03, 22/05 in 102/12)
Območja DPN - Državni prostorski načrt za del rekonstrukcije daljnovoda 2 × 110 kV Brestanica-Hudo (Uradni list RS, št. 87/12)
Območja DPN - Državni prostorski načrt za državno cesto od avtoceste A2 Ljubljana–Obrežje pri Novem mestu do priključka Malin, (Uradni list RS, št. 102/12)

INFRASTRUKTURA za priključevanje GC na GJI
fekalna kanalizacija - predvidena
meteorna kanalizacija - predvidena
EVVN
VAROVALNI PAS EVVN (15m od osi)

Prikaz parcel je informativne narave in je povzet po PGD projektu v izvajanju za objekt: Vodovod in kanalizacija Ždinja vas, projektant Acer d.o.o., št. projekta: 15/2014 – podatki o projektu posredovani julija 2017

Izdelovalec OPPN:	M MUNDUS, Mateja Sušin Brence s.p. Prostorsko planiranje in arhitekturno načrtovanje Artiče 54 i, 8253 Artiče mob.št.: 041/ 386 572, e-mail:mateja.mundus@amis.net, www.mmundus.si			
Investitor:	Mestna občina Novo mesto, Seidlova 1, 8000 Novo mesto			
Naziv OPPN:	**SD OPPN Gospodarska cona Na Brezovici**			
Lokacija:	Občina Novo mesto, Brezovica			
	Ime in priimek:		Ident. številka:	Podpis:
Odg. vodja izdelave:	Mateja Sušin Brence, univ.dipl,inž.arh.		ZAPS 0928 A	
Pooblaščeni prost. načrt.:	Mateja Sušin Brence, univ.dipl,inž.arh.		ZAPS 0928 A	
Sodelavec:	Tadej Burger, dipl,inž.grad.		IZS G-2853	
Št. projekta:	Datum:	Faza:	Merilo:	Št. lista:
PA-1702	maj 2018	SPREJET OPPN	1:2500	6.1_2 SD OPPN
Naslov risbe:	**PRIKLJUČEVANJE GC NA GJI - razširjeno območje OPPN - jug**			