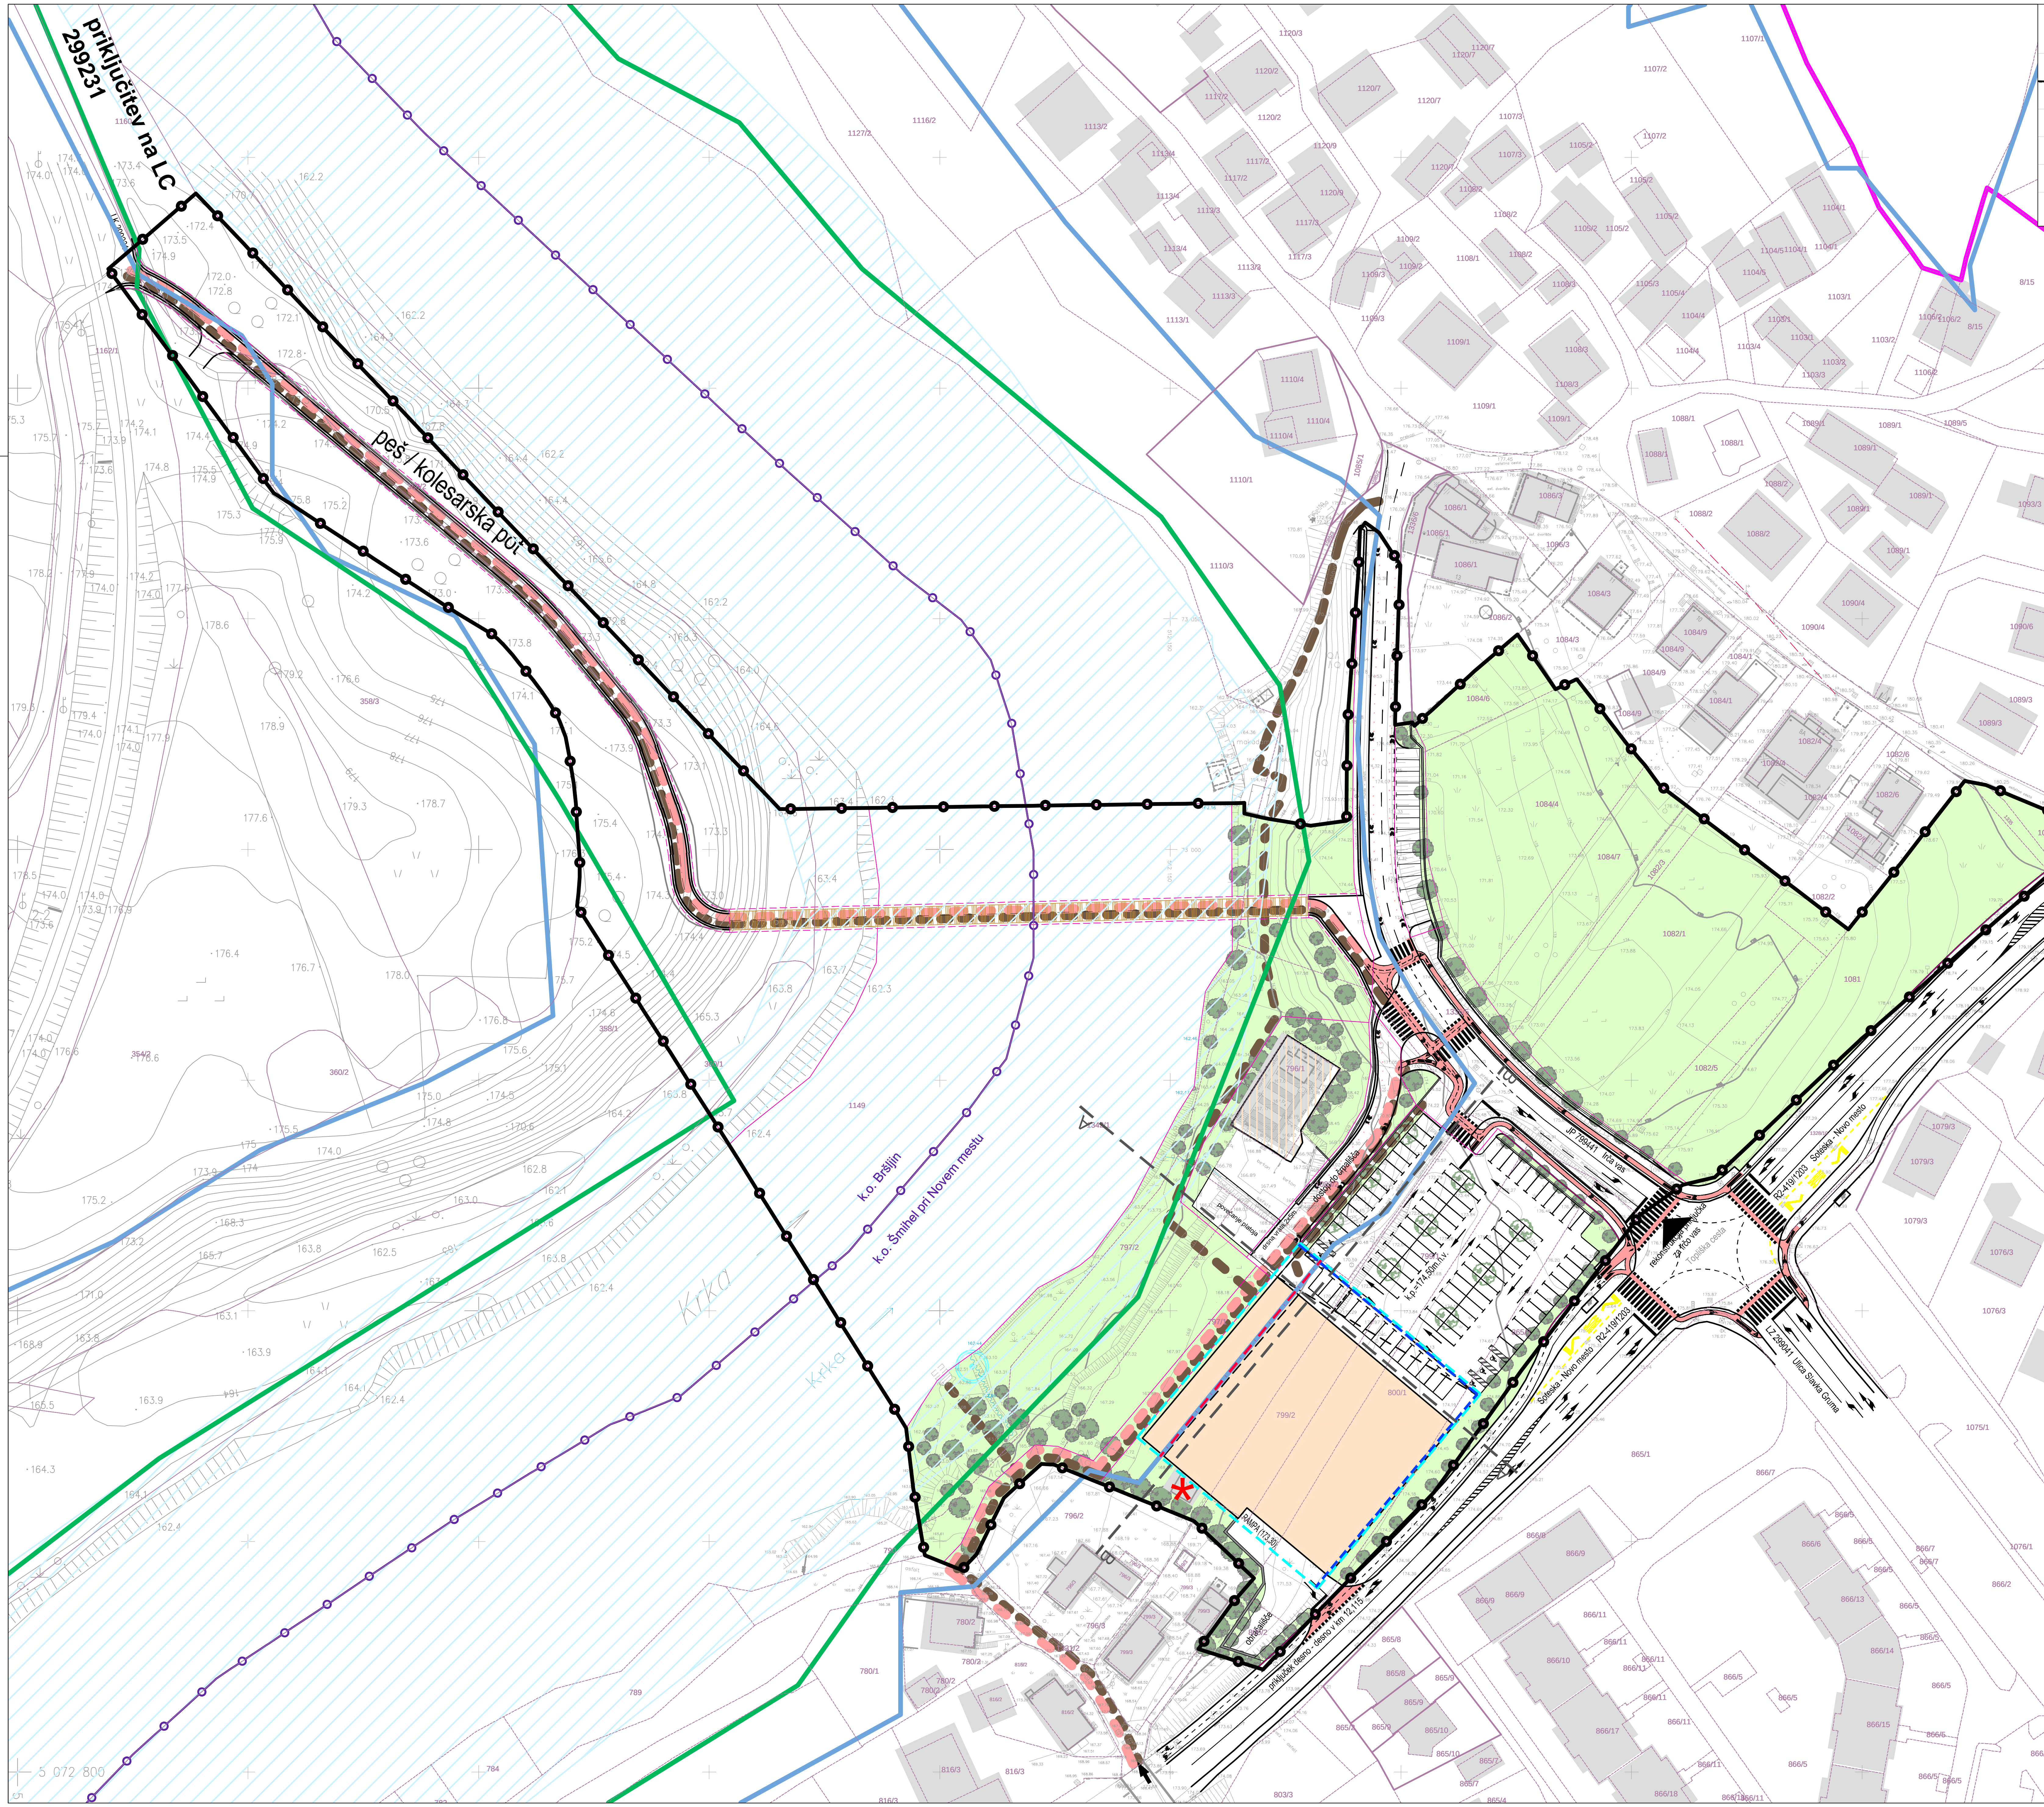

PREREZ A-A

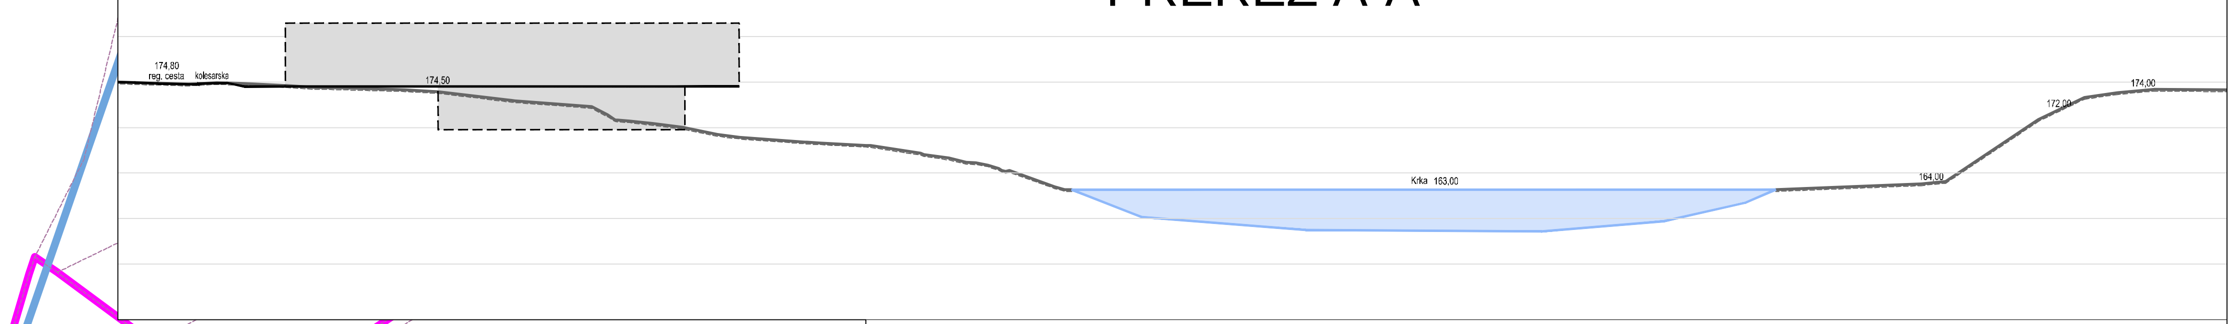

PREREZ B-B

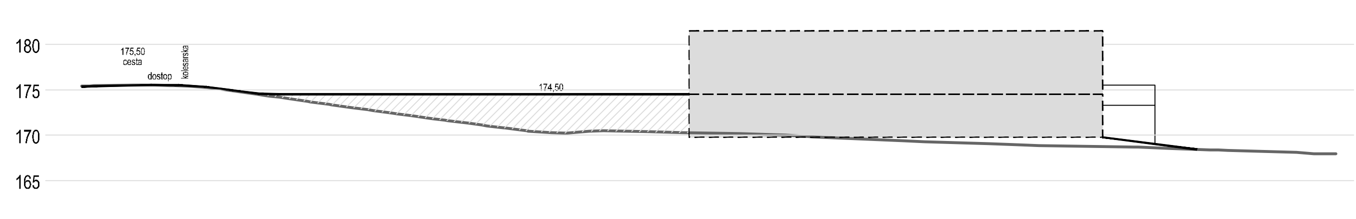

LEGENDA:

- MEJA OBMOČJA EUP NM/13-b
- ▲ DOSTOP V OBMOČJE
- OBSTOJEČI OBJEKTI
- OBSTOJEČE PARCELNE MEJE (DKN)
- PREDVIDENI OBJEKTI
- POVRŠINA ZA GRADNJO STAVBE
- GRADBENA MEJA
- LINIJA OBLIKOVANJA GLAVNE FASADE
- MEJA UREDITVENE ENOTE OZ. GRADBENIH PARCEL
- 🟩 ZELENE POVRŠINE
- 🟥 KOLESARSKA STEZA
- KOLESARSKE POTI
- PEŠ POTI
- MOSTNA KONSTRUKCIJA
- ČRPALIŠČE (fekalnih odpadnih voda)
- DREVESNA ZASADITEV
- NARAVNE VREDNOTE
- EPO
- ▨ NATURA 2000
- KULTURNA DEDIŠČINA
- ◎ BROJANSKI STUDENEC
- * RUŠITEV / PRESTAVITEV

Načrtovalec:	topos Tržne analize, oblikovanje, projektiranje, okoljevarstvene študije, svetovanje Kočevarjeva ulica 1, Novo mesto, tel.: 07 373 15 31	Investitor:	MM ETA Nepremičnine d.o.o., Dunajska cesta 151, 1000 Ljubljana
		Pripravljalec:	Mestna občina Novo mesto, Seidlova 1, 8000 Novo mesto
		Prostorski akt:	PIP ZA OBMOČJE CENTRALNIH DEJAVNOSTI OB TOPLIŠKI CESTI - EUP NM/13-b

Delovna skupina:	Ime:	Ident.št.	Podpis:
Odgovorni vodja:	MATEJA KAUDEK, u.d.i.a.	ZAPS 1282A	
Projektant za področje infrast.:	DUŠAN GRANDA, u.d.i.g.	IZS G-0146	
Sodelavci:	KLAVDIJA PEČNIK, dipl.inž.geod.		
	IRENA ŠERUGA, dipl.inž.geod.		
Št. naloge: 01/2014-SD OPN	Datum: NOVEMBER 2015	Merilo: M 1:1000	

Faza: SPREJET DOKUMENT

Naslov karte:

UREDITVENA SITUACIJA

Št. karte: 5.2

Podloga: Geodetski načrt št.: Topos-GN-2013/24a, avgust 2014, izdelal: Topos d.o.o., Kočevarjeva 1, Novo mesto