



GEOMETE
FORUT MORETTI S.P.
 Novo mesto, Pod Trško goro 57
 Tel.: 07/33 78 140, GSM: 041 726 769

GEODETSKI NAČRT
 Št.:
 Merilo = 1:500

Naročnik:
 K.o. p.št.
 Geodetski načrt velja skupaj s certifikatom št.
 Geodetski načrt potrjuje odgovorni geodet: Borut Moretti inž.prirod.
 Identifikacijska št. pri intervencijah izven države: IZS 0071, Geo 0113
 Kraj datum: Novo mesto,

Jedinščica

potok Težka voda

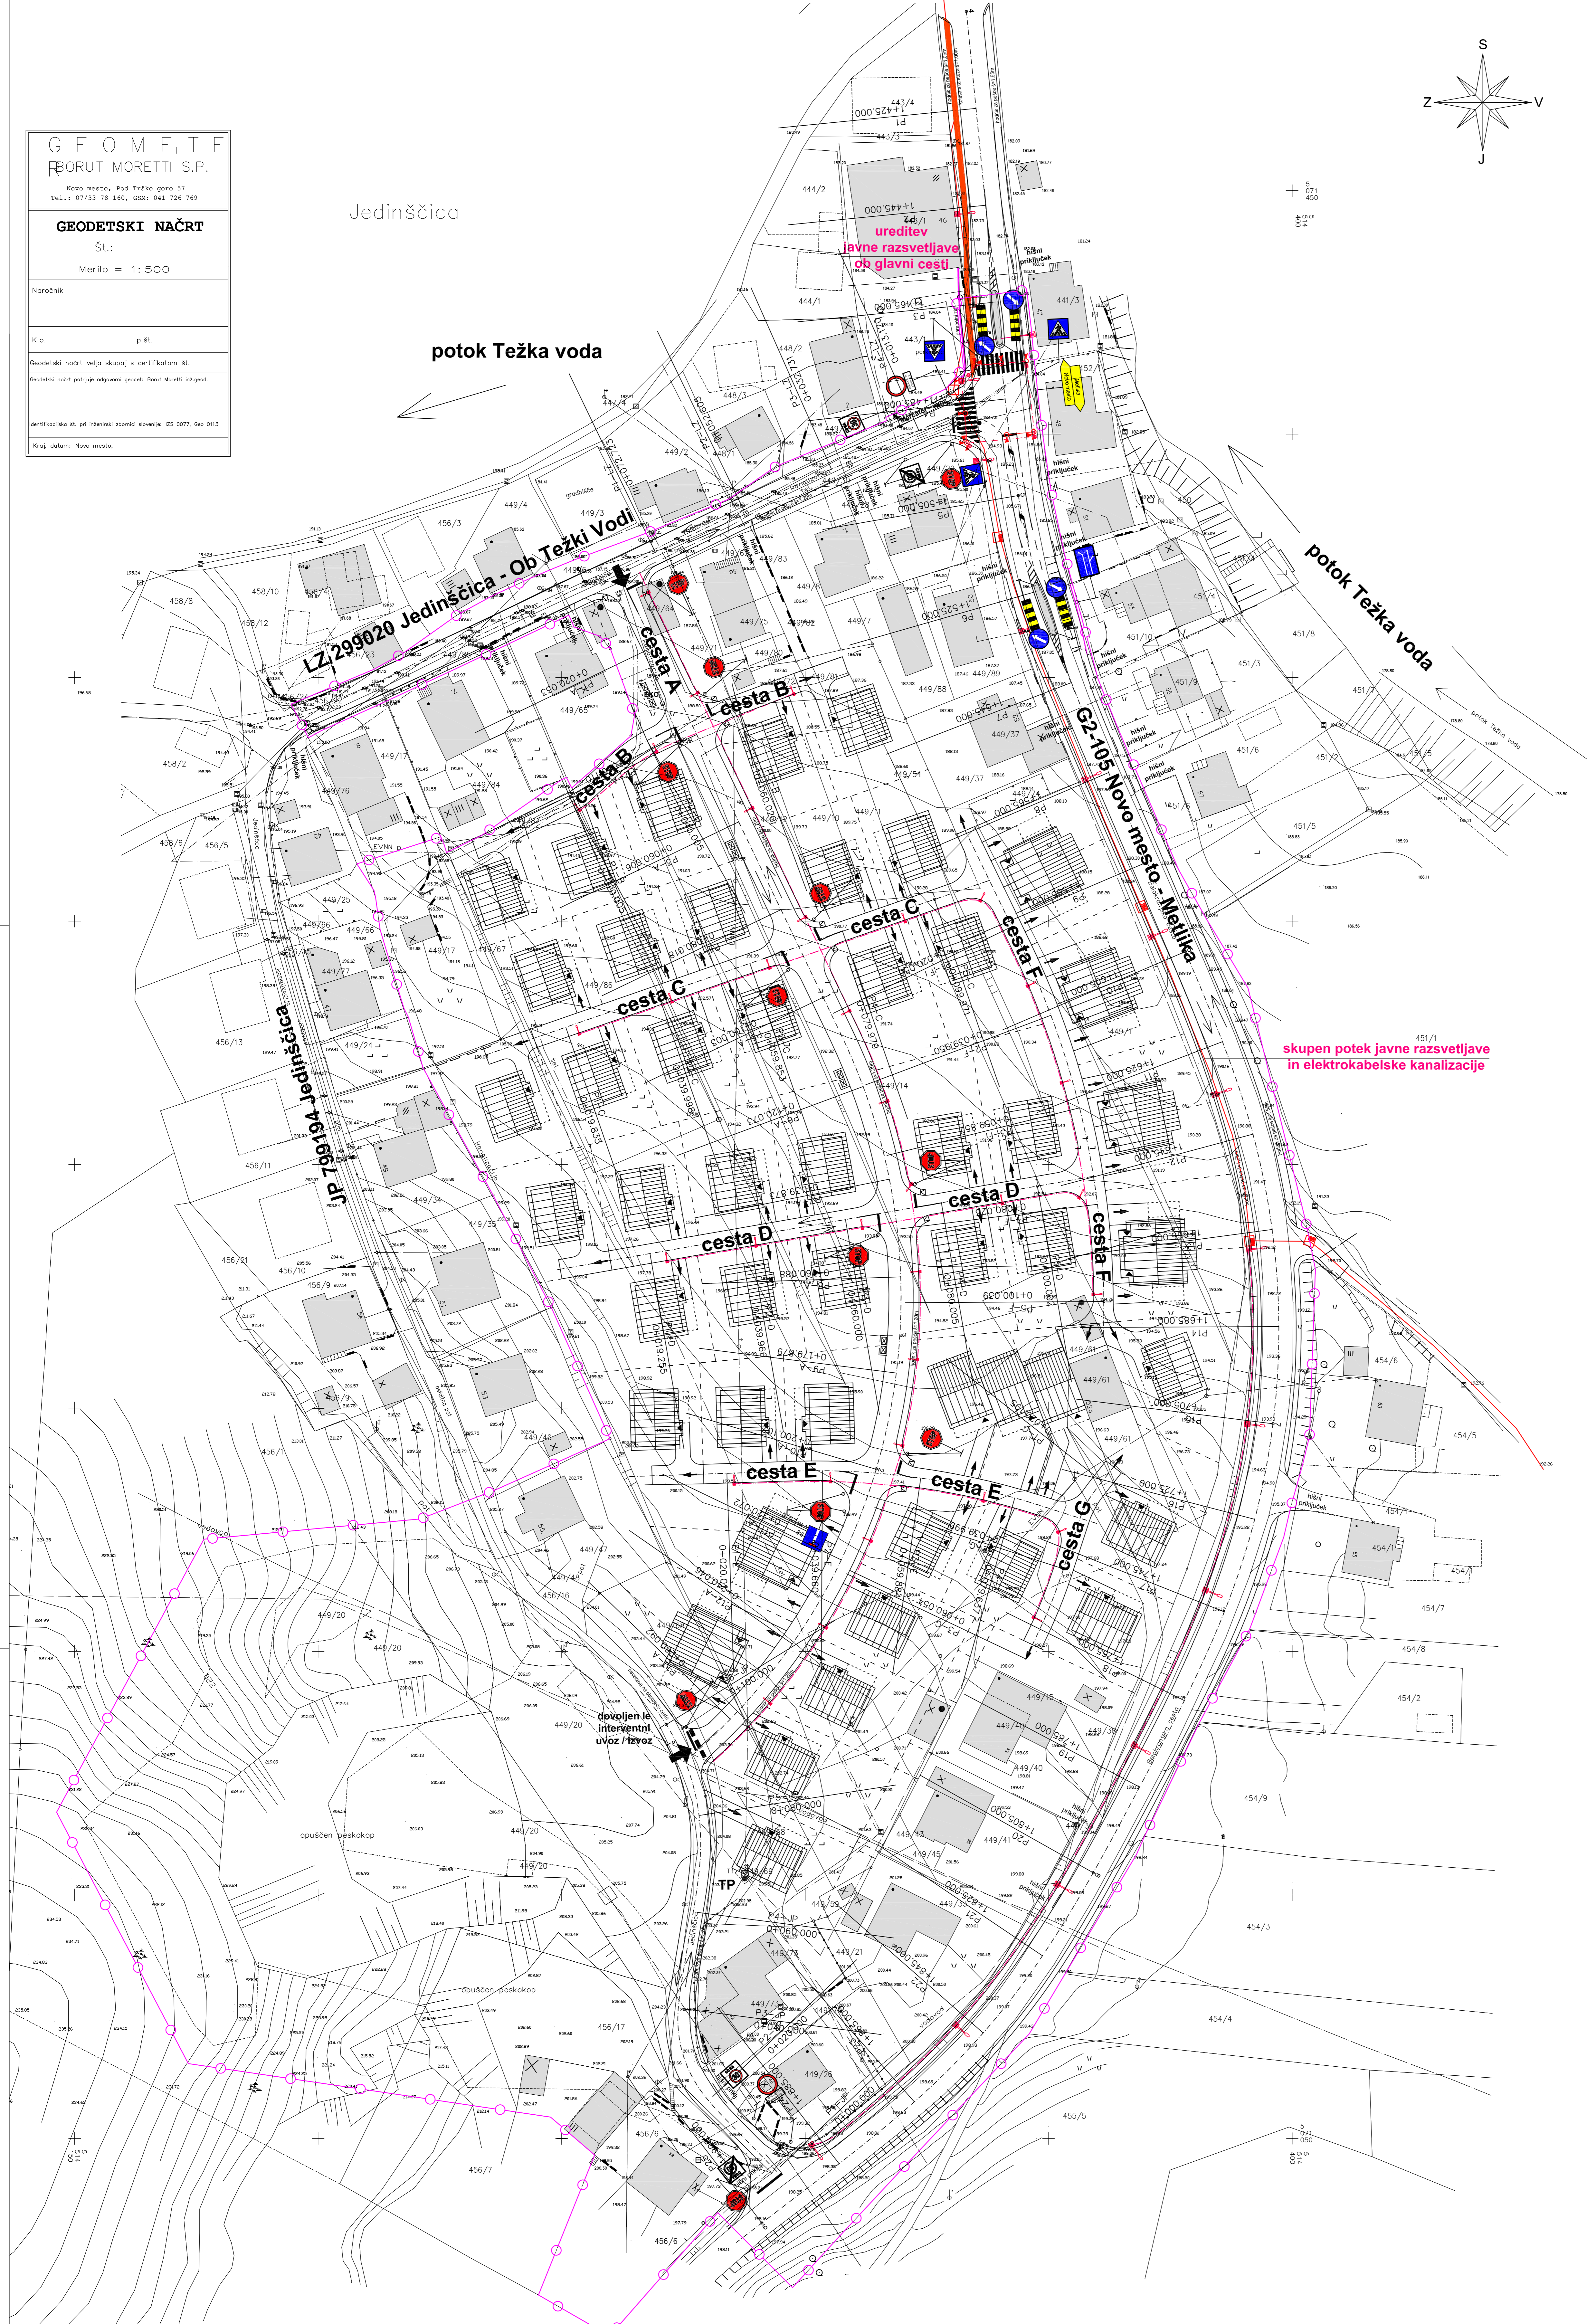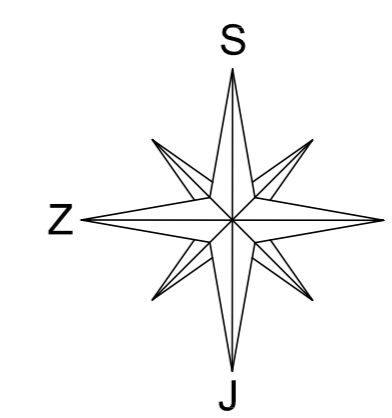

LEGENDA:

	predvideni stanovanjski objekti
	obstoječi objekti
	predvidene parcelne meje
	nov cestni priključek
	dovoz do objekta
	vhod v stanovanjski objekt
	odstranitev obstoječega objekta
	garaža / pergola / nadstrešek
	dostop / dovoz na parcelo
	dvosmerni promet
	kontejner za smeti
	zapora ceste: možen le intervencijni uvoz / izvoz
	meja ureditvenega območja občinskega lokacijskega načrta

LEGENDA	PROJEKTIHRANO
JAVNA RAZSVETLJAVNA	
SVETILNIKA JAVNE RAZSVETLJAVNE	
ELEKTROKABELSKA KANALIZACIJA Gota vas-tovarna Revov 110/20 KV;	
projekti št. P-820/05, KAB d.o.o., fax: 07/33 77 631	
SEMAFORIZACIJA KRIZIŠČA	

GPI gradbeno-projektiranje in inženiring, d.o.o.
 Ljubljanska c. 26, 8000 Novo mesto
 tel.: 07/33 77 630, fax: 07/33 77 631

Investitor/naročnik: Reiffelsen LEASING d.o.o. Ljubljana, Tivoljska cesta 30, 1000 Ljubljana

Objekt: OBČINSKI LOKACIJSKI NAČRT ZA STANOVANJSKO NASELJE JEDINŠČICA

Lokacija: NOVO MESTO - JEDINŠČICA

Ime in priimek:	Ident. številka:	Podpis:
Odg. vodja: Boris Lorkovič, univ.dipl.inž.arh.	ZAPS A - 0012	
Odg. projektant: mag. Mojca Radakovič, u.dipl.inž.grad.	IZS G - 1134	
Sodelavec: Ksenija Avsec, univ.dipl.inž.arh.	ZAPS A - 1214	

Naslov risbe: NAČRT PROMETNE INFRASTRUKTURE

Št. projekta: LN-20/2005	Datum: junij 2006	Faza: SPREJET DOKUMENT	Merilo: M 1:500	Št. lista: 12
--------------------------	-------------------	------------------------	-----------------	---------------