
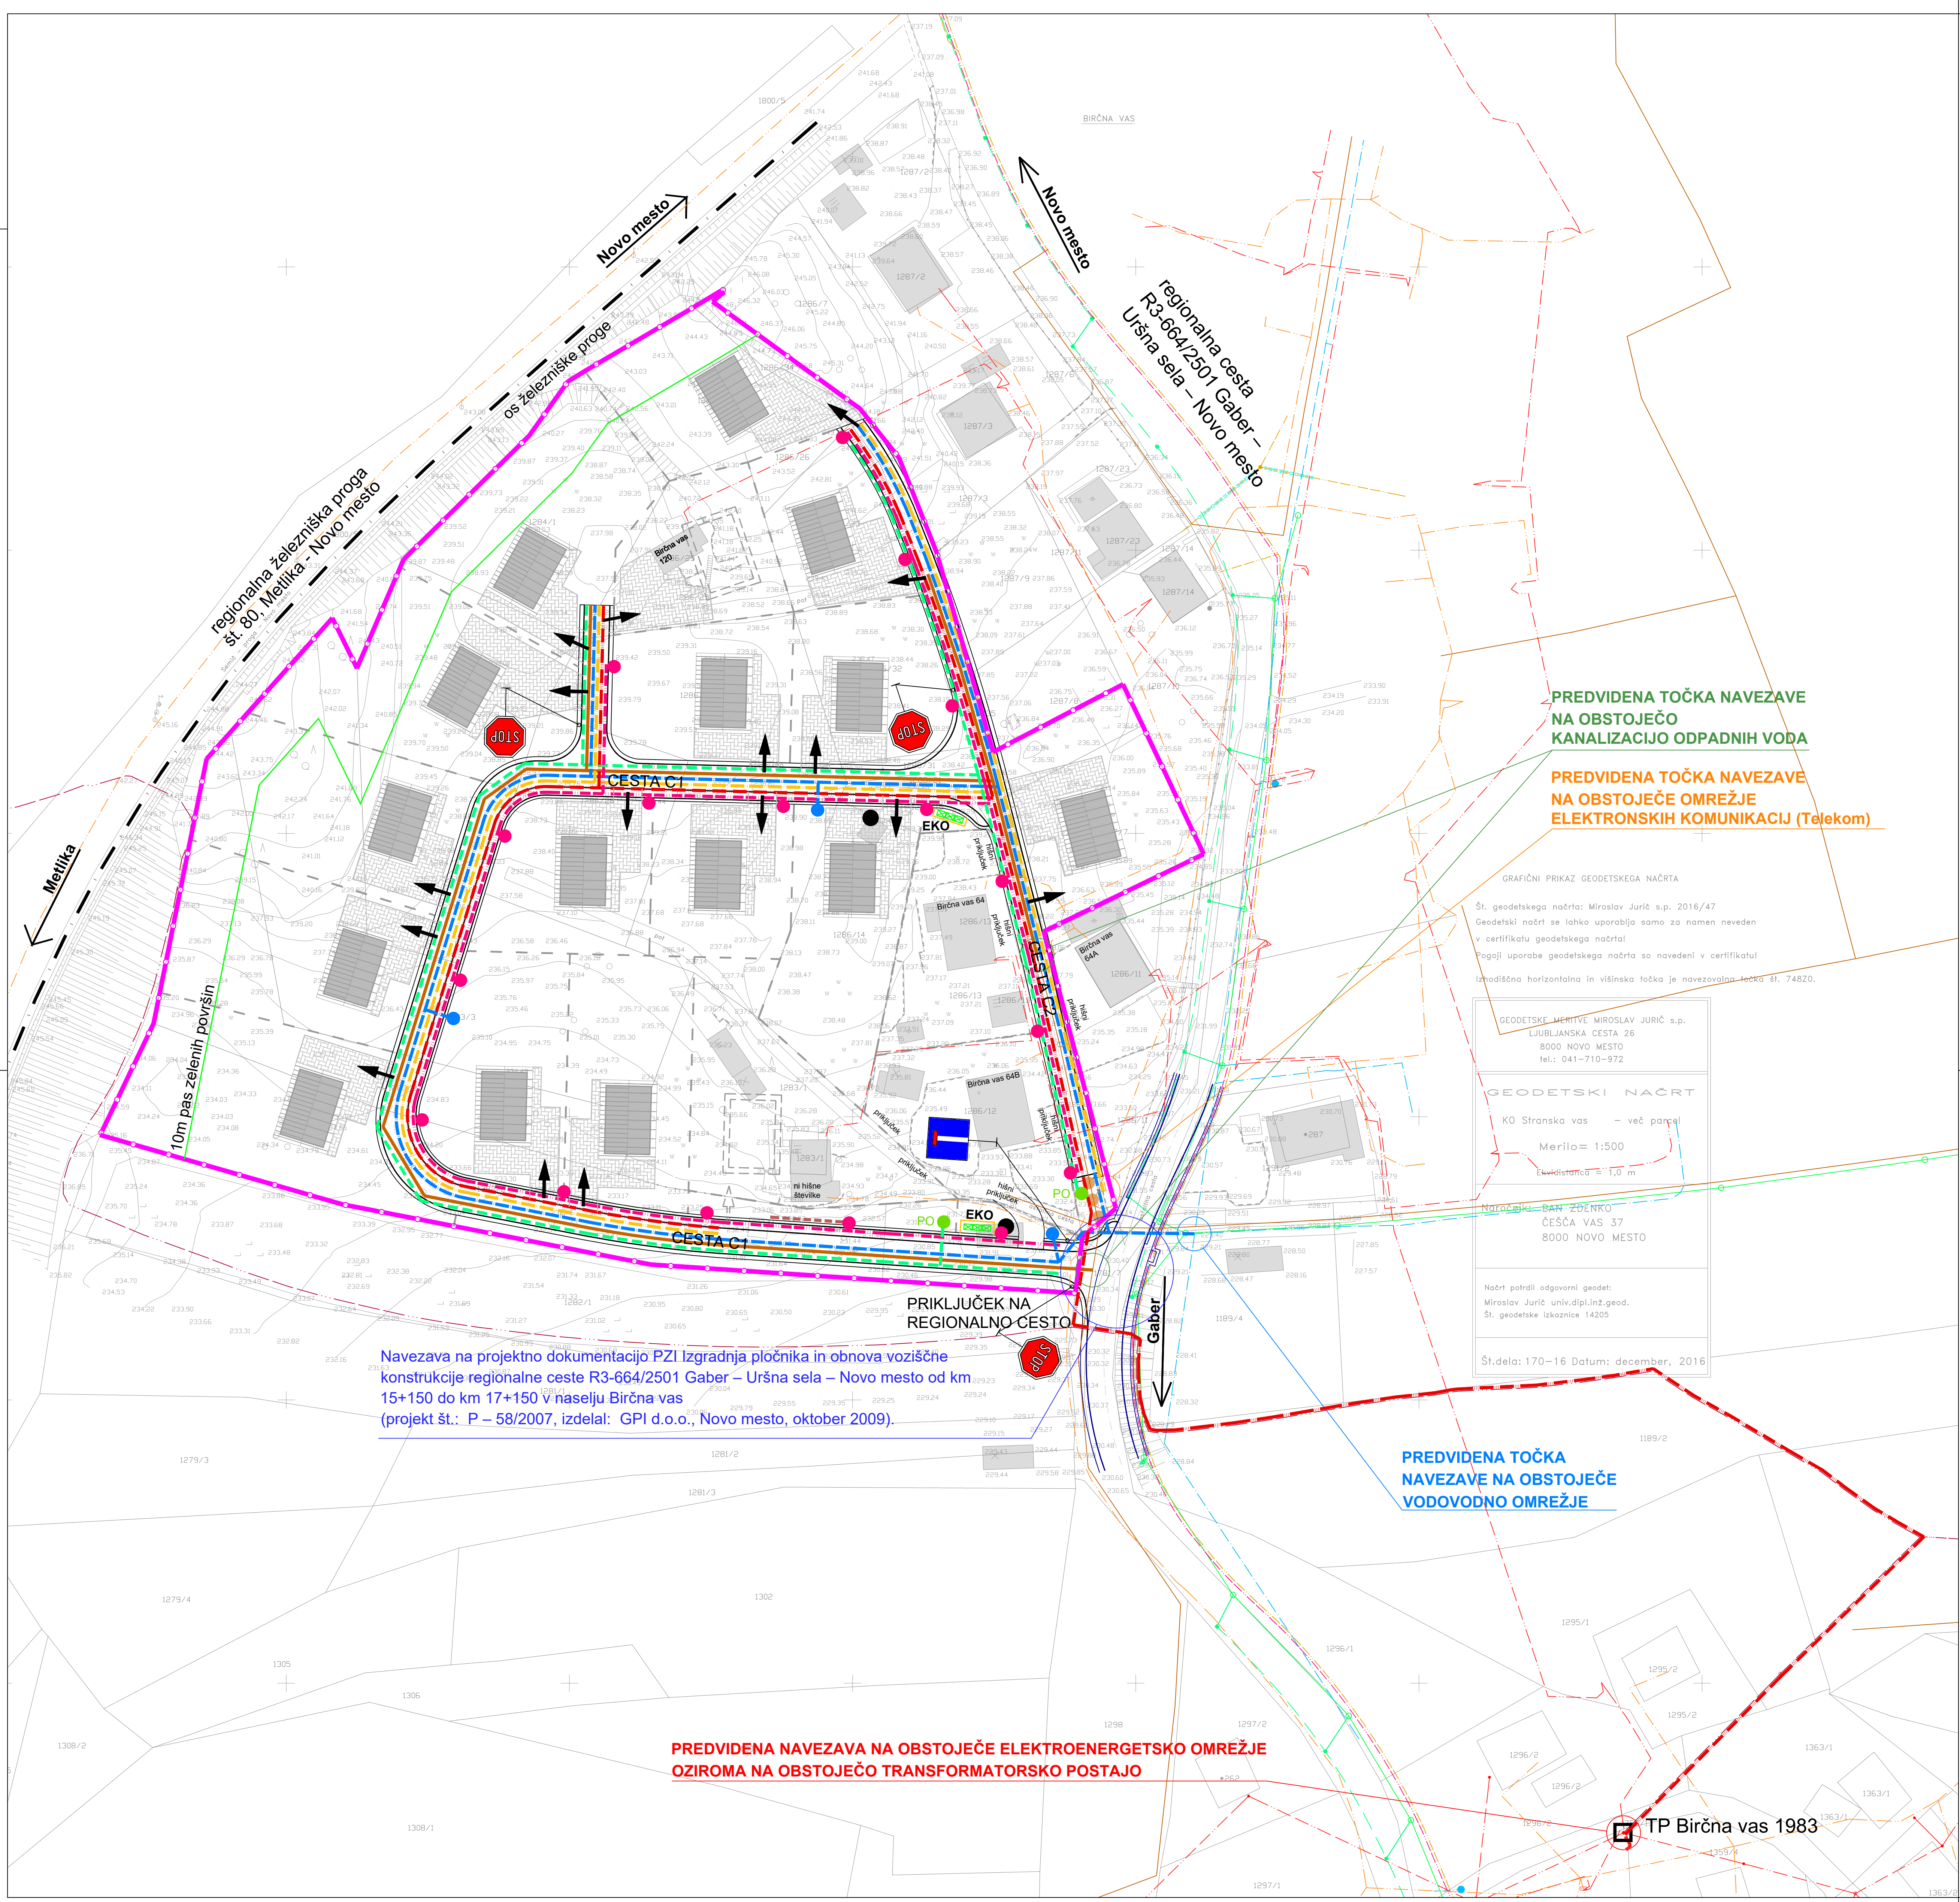


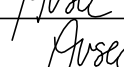

Opomba:

* - Izdelana je recenzirana projektna dokumentacija PZI Izgradnja pločnika in obnova voziščne konstrukcije regionalne ceste R3-664/2501 Gaber – Uršna sela – Novo mesto od km 15+150 do km 17+150 v naselju Birčna vas (projekt št.: P – 58/2007, izdela: GPI d.o.o., Novo mesto, oktober 2009).

	gradbeno projektiranje in inženjring, d.o.o. Ljubljana c. 26, 8000 Novo mesto tel.: 07035 77 630, fax: 07035 77 631		22.03.2017	
	Investitor/naročnik: SKUPINA LASTNIKOV ZEMLJIŠČ			
Objekt:	OPPN Birična vas - sever			
Lokacija:	Birična vas			
	ime in priimek:	Ident. številka:	Podpis:	
Odg. vodja:	Ksenija Avsec, univ.dipl.inž.arh.	ZAPS A - 1214		
Odg. projektant:	Ksenija Avsec, univ.dipl.inž.arh.	ZAPS A - 1214		
Sodelavec:	Katarina Rupnik, u.d.i.a.			
Naslov risbe:	PROMETNA IN KOMUNALNO - ENERGETSKA INFRASTRUKTURA - 2. faza			
Št. projekta:	Datum:	Faza:	Merilo:	Št. lista:
P-2017/42	marec 2019	DOPOLNJEN OSNUTEK	M 1 : 500	8.b