
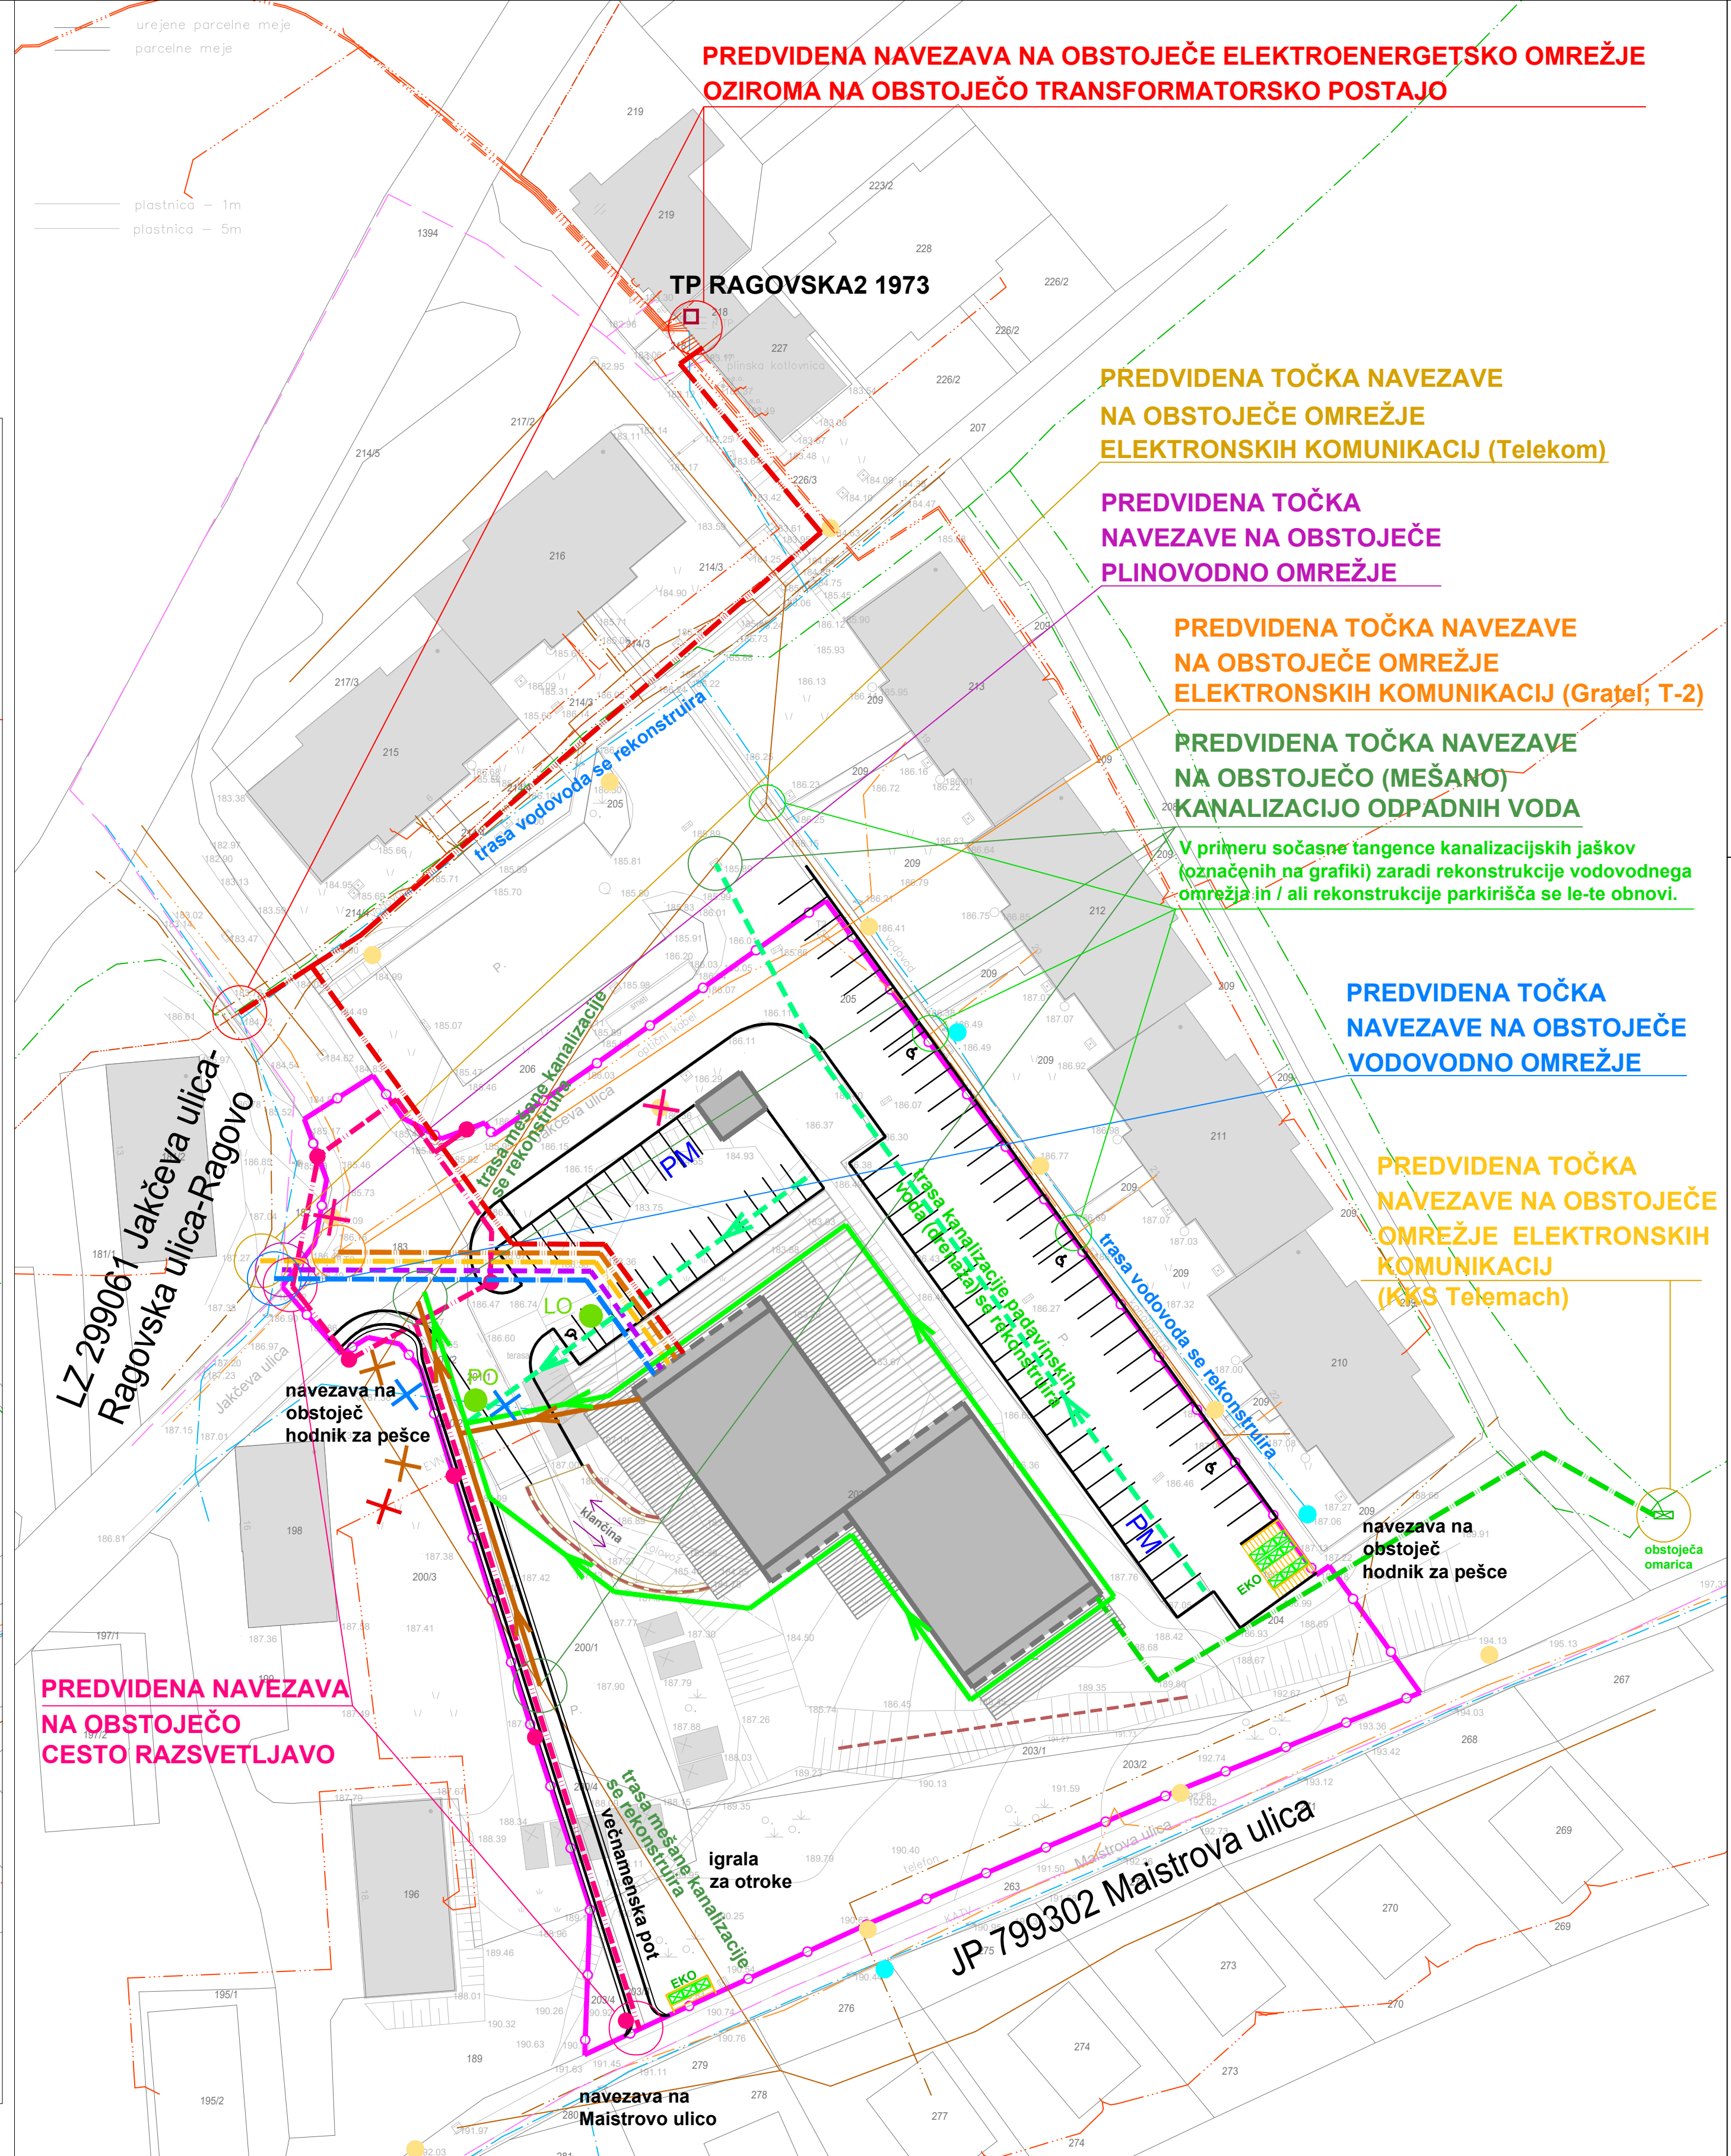


LEGENDA - JAVNI INFRASTRUKTURNI VODI	PREDVIDENO
VODOVODNO OMRÉŽJE, ki se rekonstruira	
KANALIZACIJA ODPADNIH KOMUNALNIH VODA - nov vod	
KANALIZACIJA ODPADNIH KOMUNALNIH VODA, ki se rekonstruira	
KANALIZACIJA PADAVINSKIH VODA - nov vod	
KANALIZACIJA PADAVINSKIH VODA (drenaža), ki se rekonstruira	
RAZSVETLJAVNA CEST / JAVNIH POVRŠIN S SVETILKAM - nov vod	

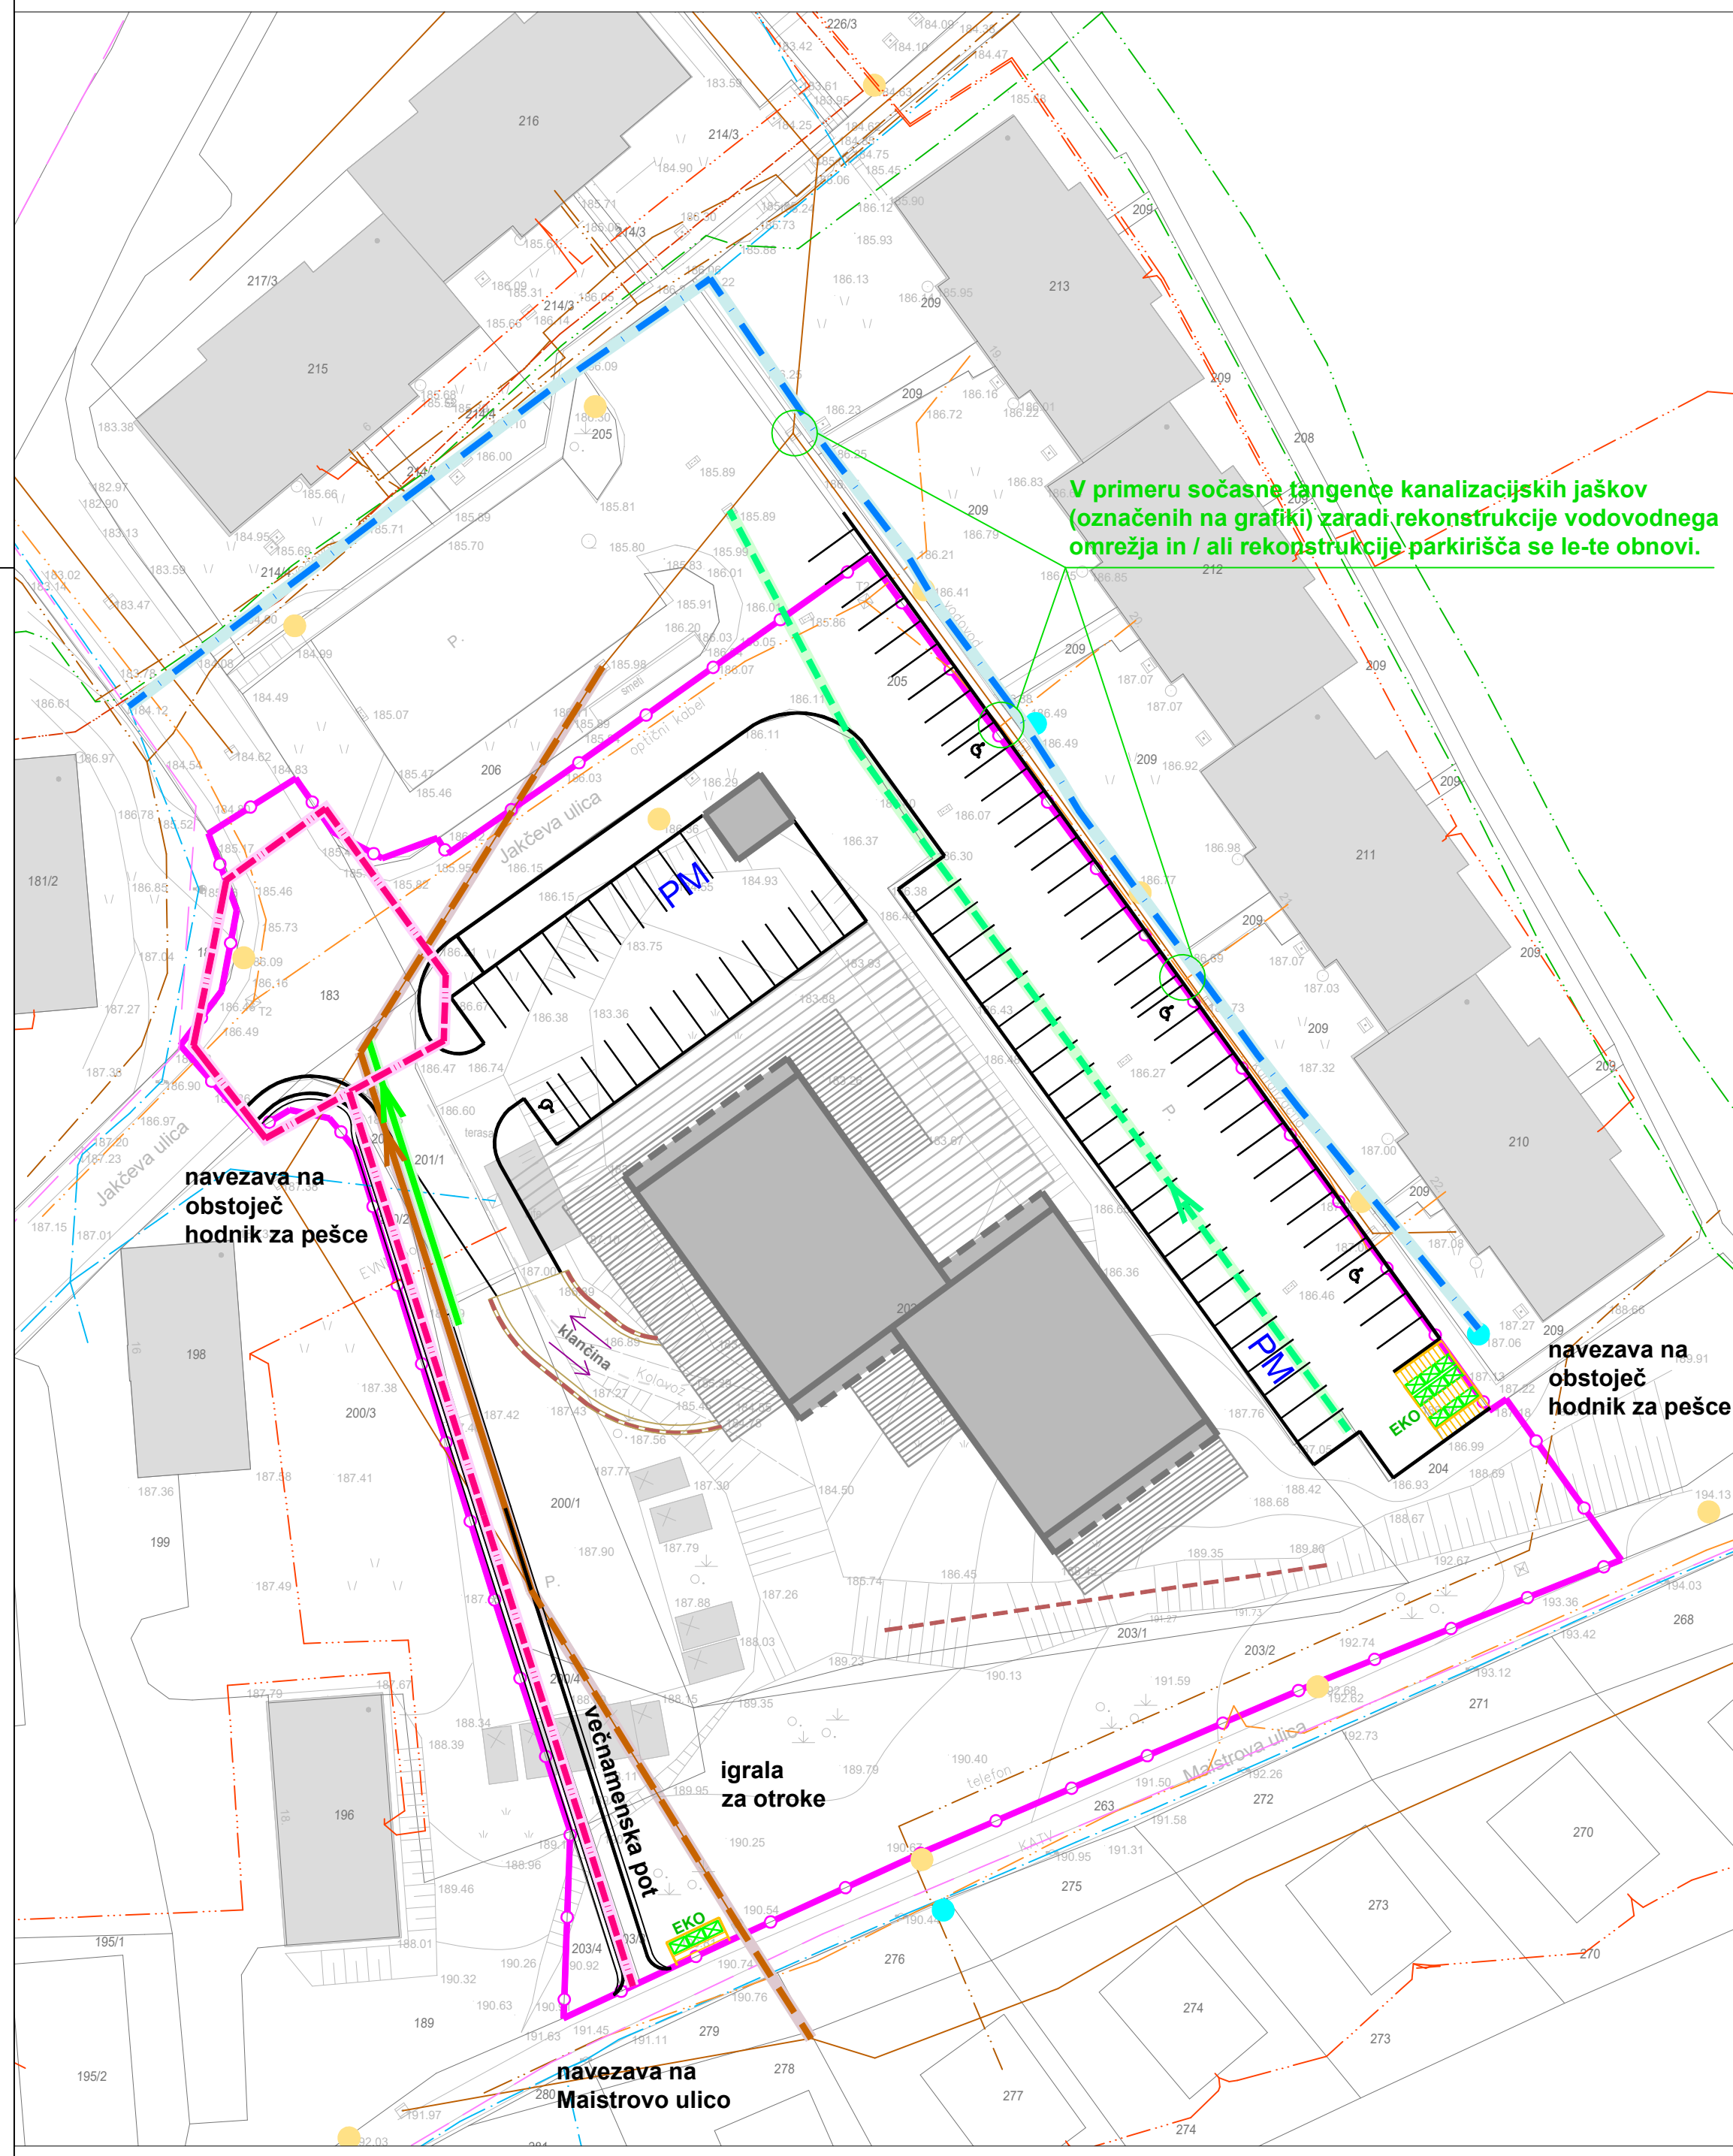

LEGENDA	OBSTOJEČE	PREDVIDENO
ELEKTRIČNO OMRÉŽJE SN (20 kV)		
ELEKTRIČNO OMRÉŽJE NN (0-4 kV)		
TRANSFORMATORSKA POSTAJA		
OMRÉŽJE ELEKTRONSKIH KOMUNIKACIJ (Telekom)		
OMRÉŽJE ELEKTRONSKIH KOMUNIKACIJ (KKS Telemach)		
OMRÉŽJE ELEKTRONSKIH KOMUNIKACIJ (Gratel; T-2)		
VODOVODNO OMRÉŽJE		
HIDRANTI		
KANALIZACIJA ODPADNIH KOMUNALNIH VODA (mešan vod)		
KANALIZACIJA ODPADNIH KOMUNALNIH VODA		
KANALIZACIJA PADAVINSKIH VODA		
KANALIZACIJA PADAVINSKIH VODA (drenaža)		
LOVILEC OLJ		
ZADRŽEVALNO PONIKALNO POLJE PRED IZPUSTOM V KANALIZACIJO ODPADNIH KOMUNALNIH VODA (mešan vod)		
DISTRIBUCIJSKO PLINOVODNO OMRÉŽJE (stabilizir; maks. 1 bar)		
RAZSVETLJAVNA CEST / JAVNIH POVRŠIN		
RAZSVETLJAVNA CEST / JAVNIH POVRŠIN - svetilke		

LEGENDA:

	obstoječi objekti
	predvidena večstanovanjska stavba z zunanjimi površinami (terase, tlakovane poti) - shematski prikaz
	stojno mesto za kontejnerje za smeti
	podporni zid
	zunanje parkirne površine
	prometne površine
	območje OPPN

	gradbeno projektiranje in inženiring, d.o.o. Ljubljanska c. 26, 8000 Novo mesto tel.: 07/33 77 630, fax: 07/33 77 631
Investitor/naročnik:	DACOMM d.o.o., Cikava 50a, 1290 Grosuplje
Objekt:	OPPN za stanovanjski objekt na Jakčevi v Novem mestu
Lokacija:	Novo mesto
Odg. vođa:	Ksenija Avsec, univ.dipl.inž.arh. ZAPS A - 1214
Odg. projektant:	Ksenija Avsec, univ.dipl.inž.arh. ZAPS A - 1214
Sodelavec:	
Naslov risbe:	NAČRT KOMUNALNO - ENERGETSKO INFRASTRUKTURE
Št. projekta:	P-2017/41
Datum:	julij 2018
Faza:	SPREJET DOKUMENT
Merilo:	M 1: 500
Št. lista:	9