



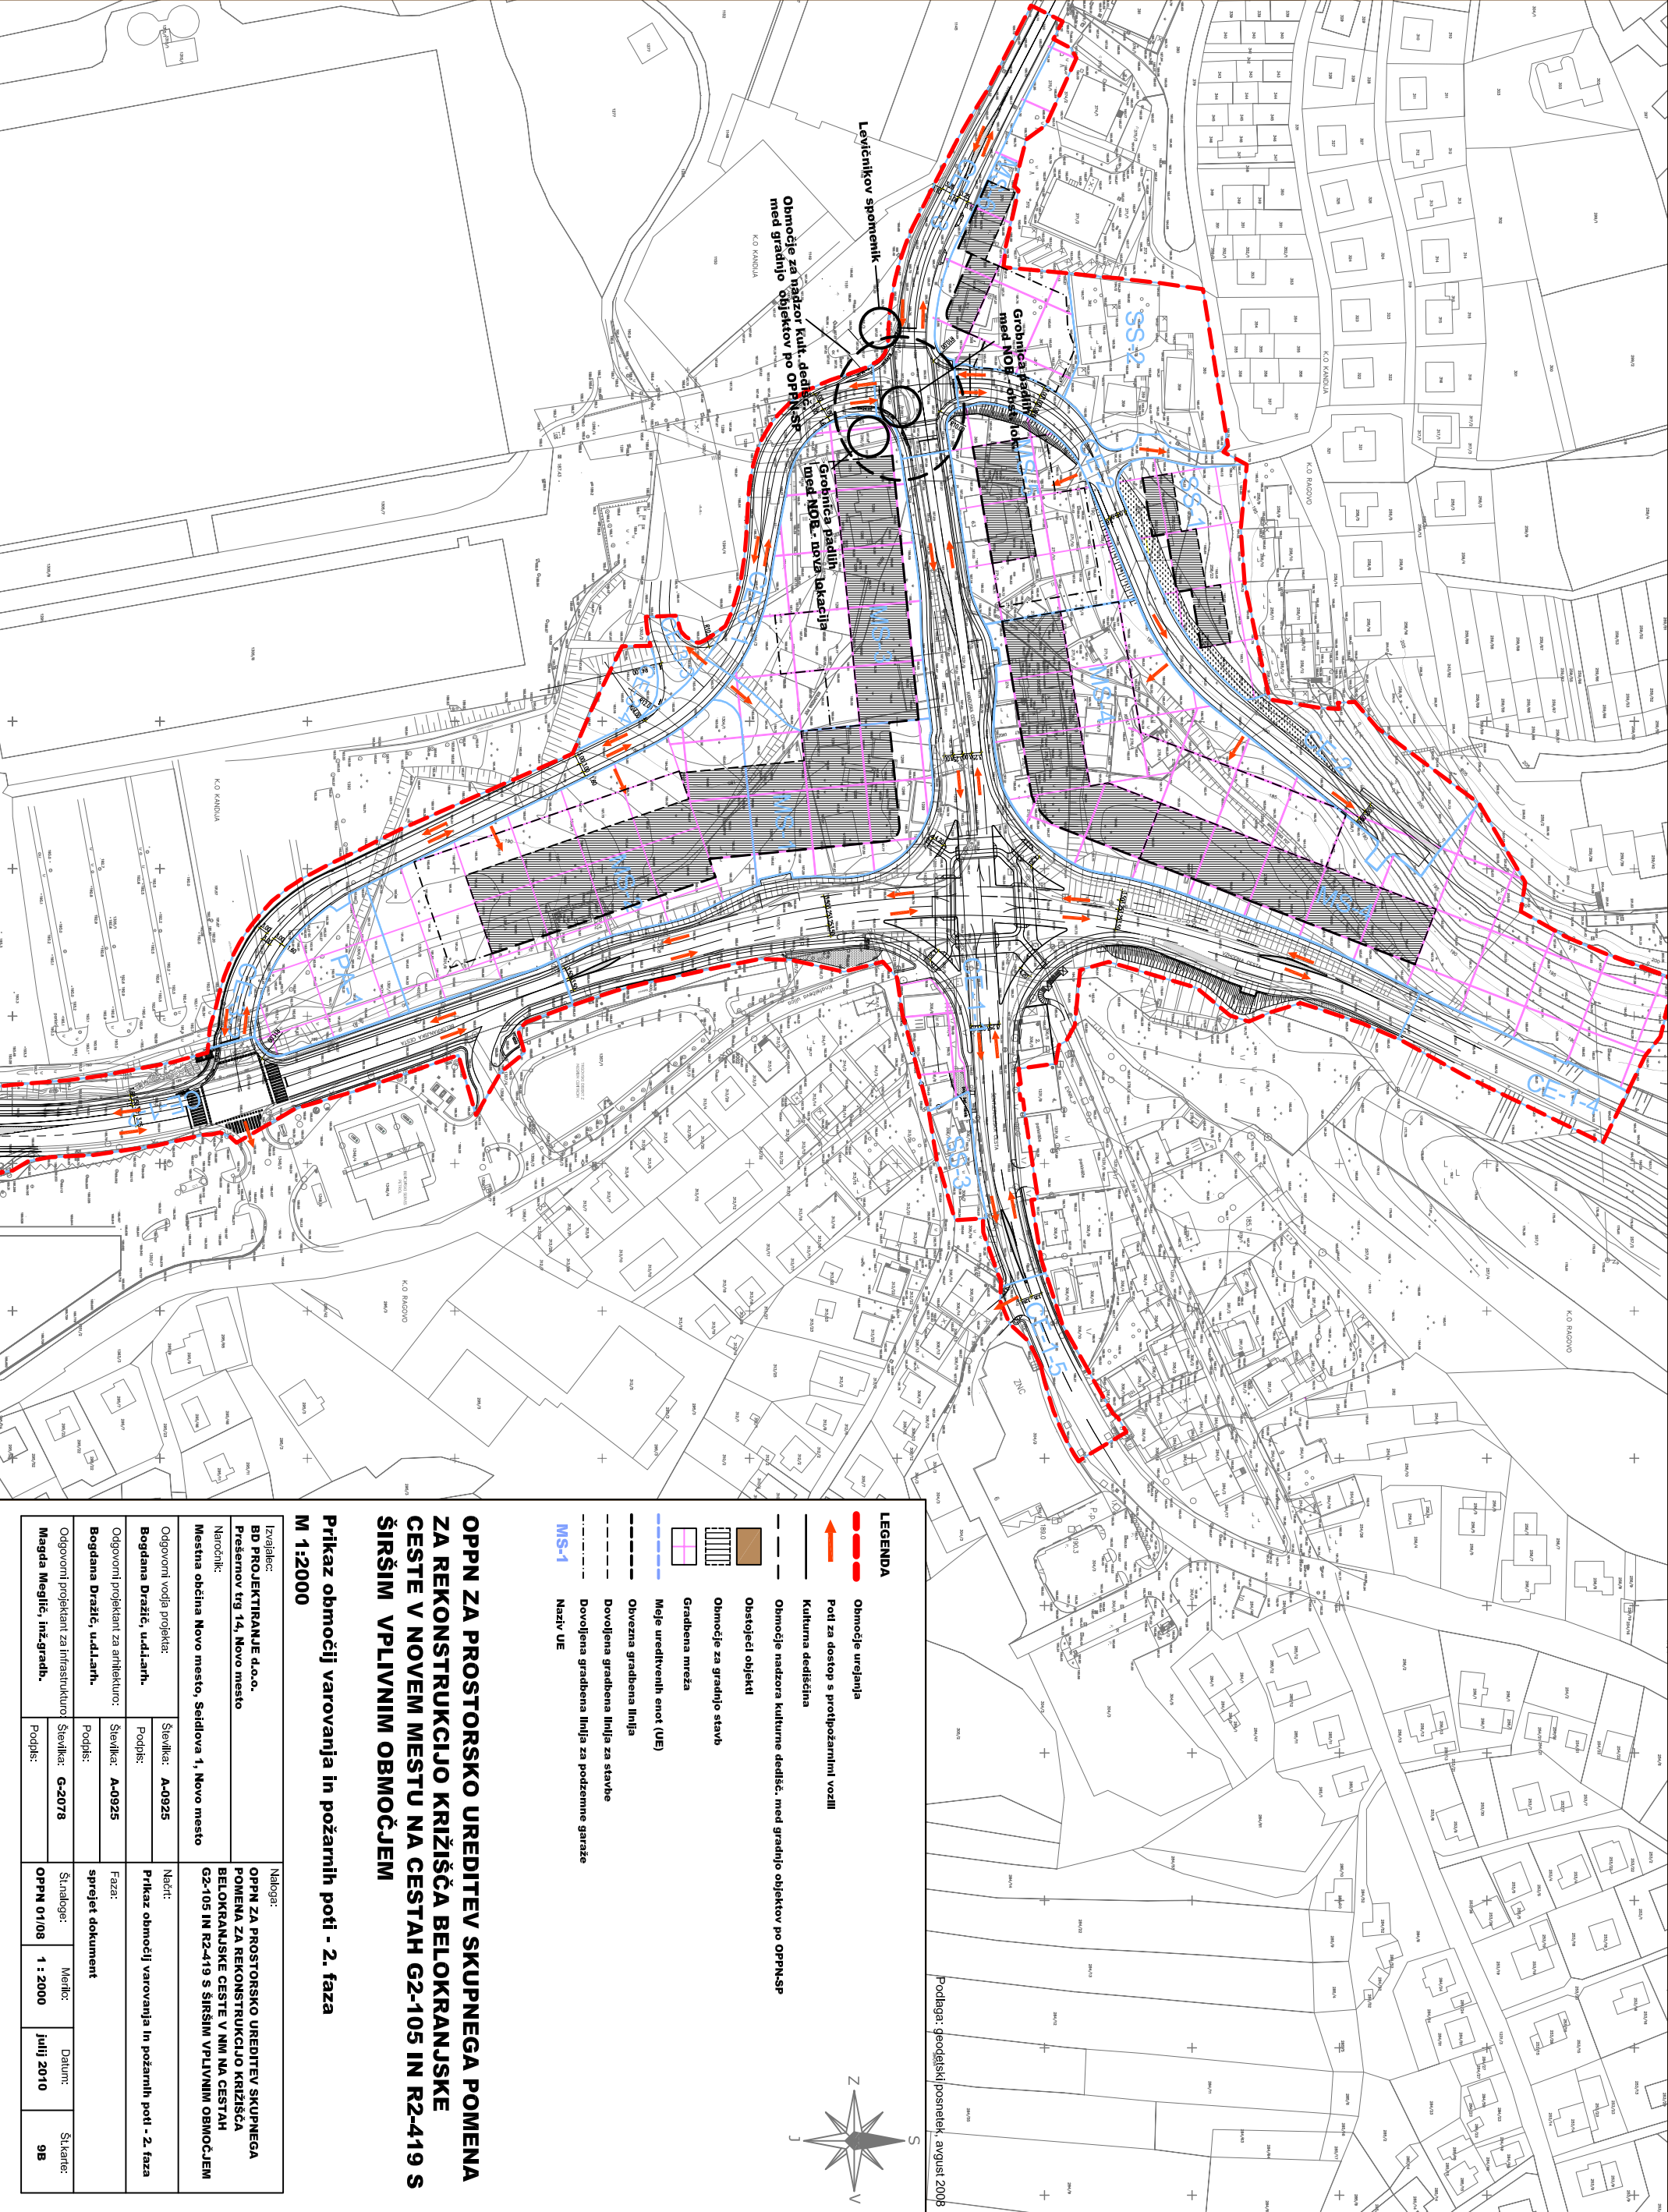

Podlaga: geodetski posnetek, avgust 2008

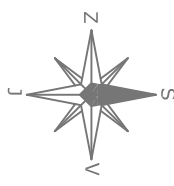

LEGENDA

- Območje urejanja
- Poti za dostop s protipožarnimi vozili
- Kulturna dediščina
- Območje nadzora kulturne dedišč. med gradnjo objektov po OPN-SP
- Obstoječi objekti
- Območje za gradnjo stavb
- Gradbena mreža
- Meje ureditvenih enot (UE)
- Obvezna gradbena linija
- Dovoljena gradbena linija za stavbe
- Dovoljena gradbena linija za podzemne garaže
- MS-1
- Naziv UE

OPN ZA PROSTORSKO UREDITEV SKUPNEGA POMENA ZA REKONSTRUKCIJO KRIŽIŠČA BELOKRANJSKE CESTE V NOvem MESTU NA CESTAH G2-105 IN R2-419 S ŠIRŠIM VPLIVNIM OBMOČJEM

Prikaz območij varovanja in požarnih poti - 2. faza
M 1:2000

Izvajalec: BD PROJEKTIRANJE d.o.o. Prešernov trg 14, Novo mesto		Naloga: OPN ZA PROSTORSKO UREDITEV SKUPNEGA POMENA ZA REKONSTRUKCIJO KRIŽIŠČA BELOKRANJSKE CESTE V NM NA CESTAH G2-105 IN R2-419 S ŠIRŠIM VPLIVNIM OBMOČJEM	
Naročnik: Mestna občina Novo mesto, Seidlova 1, Novo mesto			
Odgovorni vodja projekta: Bogdana Dražić, u.d.l.a.rh.	Številka:	Nacrt:	
	Podpis:		
Odgovorni projektant za arhitekturo: Bogdana Dražić, u.d.l.a.rh.	Številka:	Faza:	
	Podpis:		
Odgovorni projektant za infrastrukturo: Magda Meglič, inž.gradb.	Številka:	Št. sklopov:	
	Podpis:		
		Št. listov:	
		Datum:	
		Št. karte:	