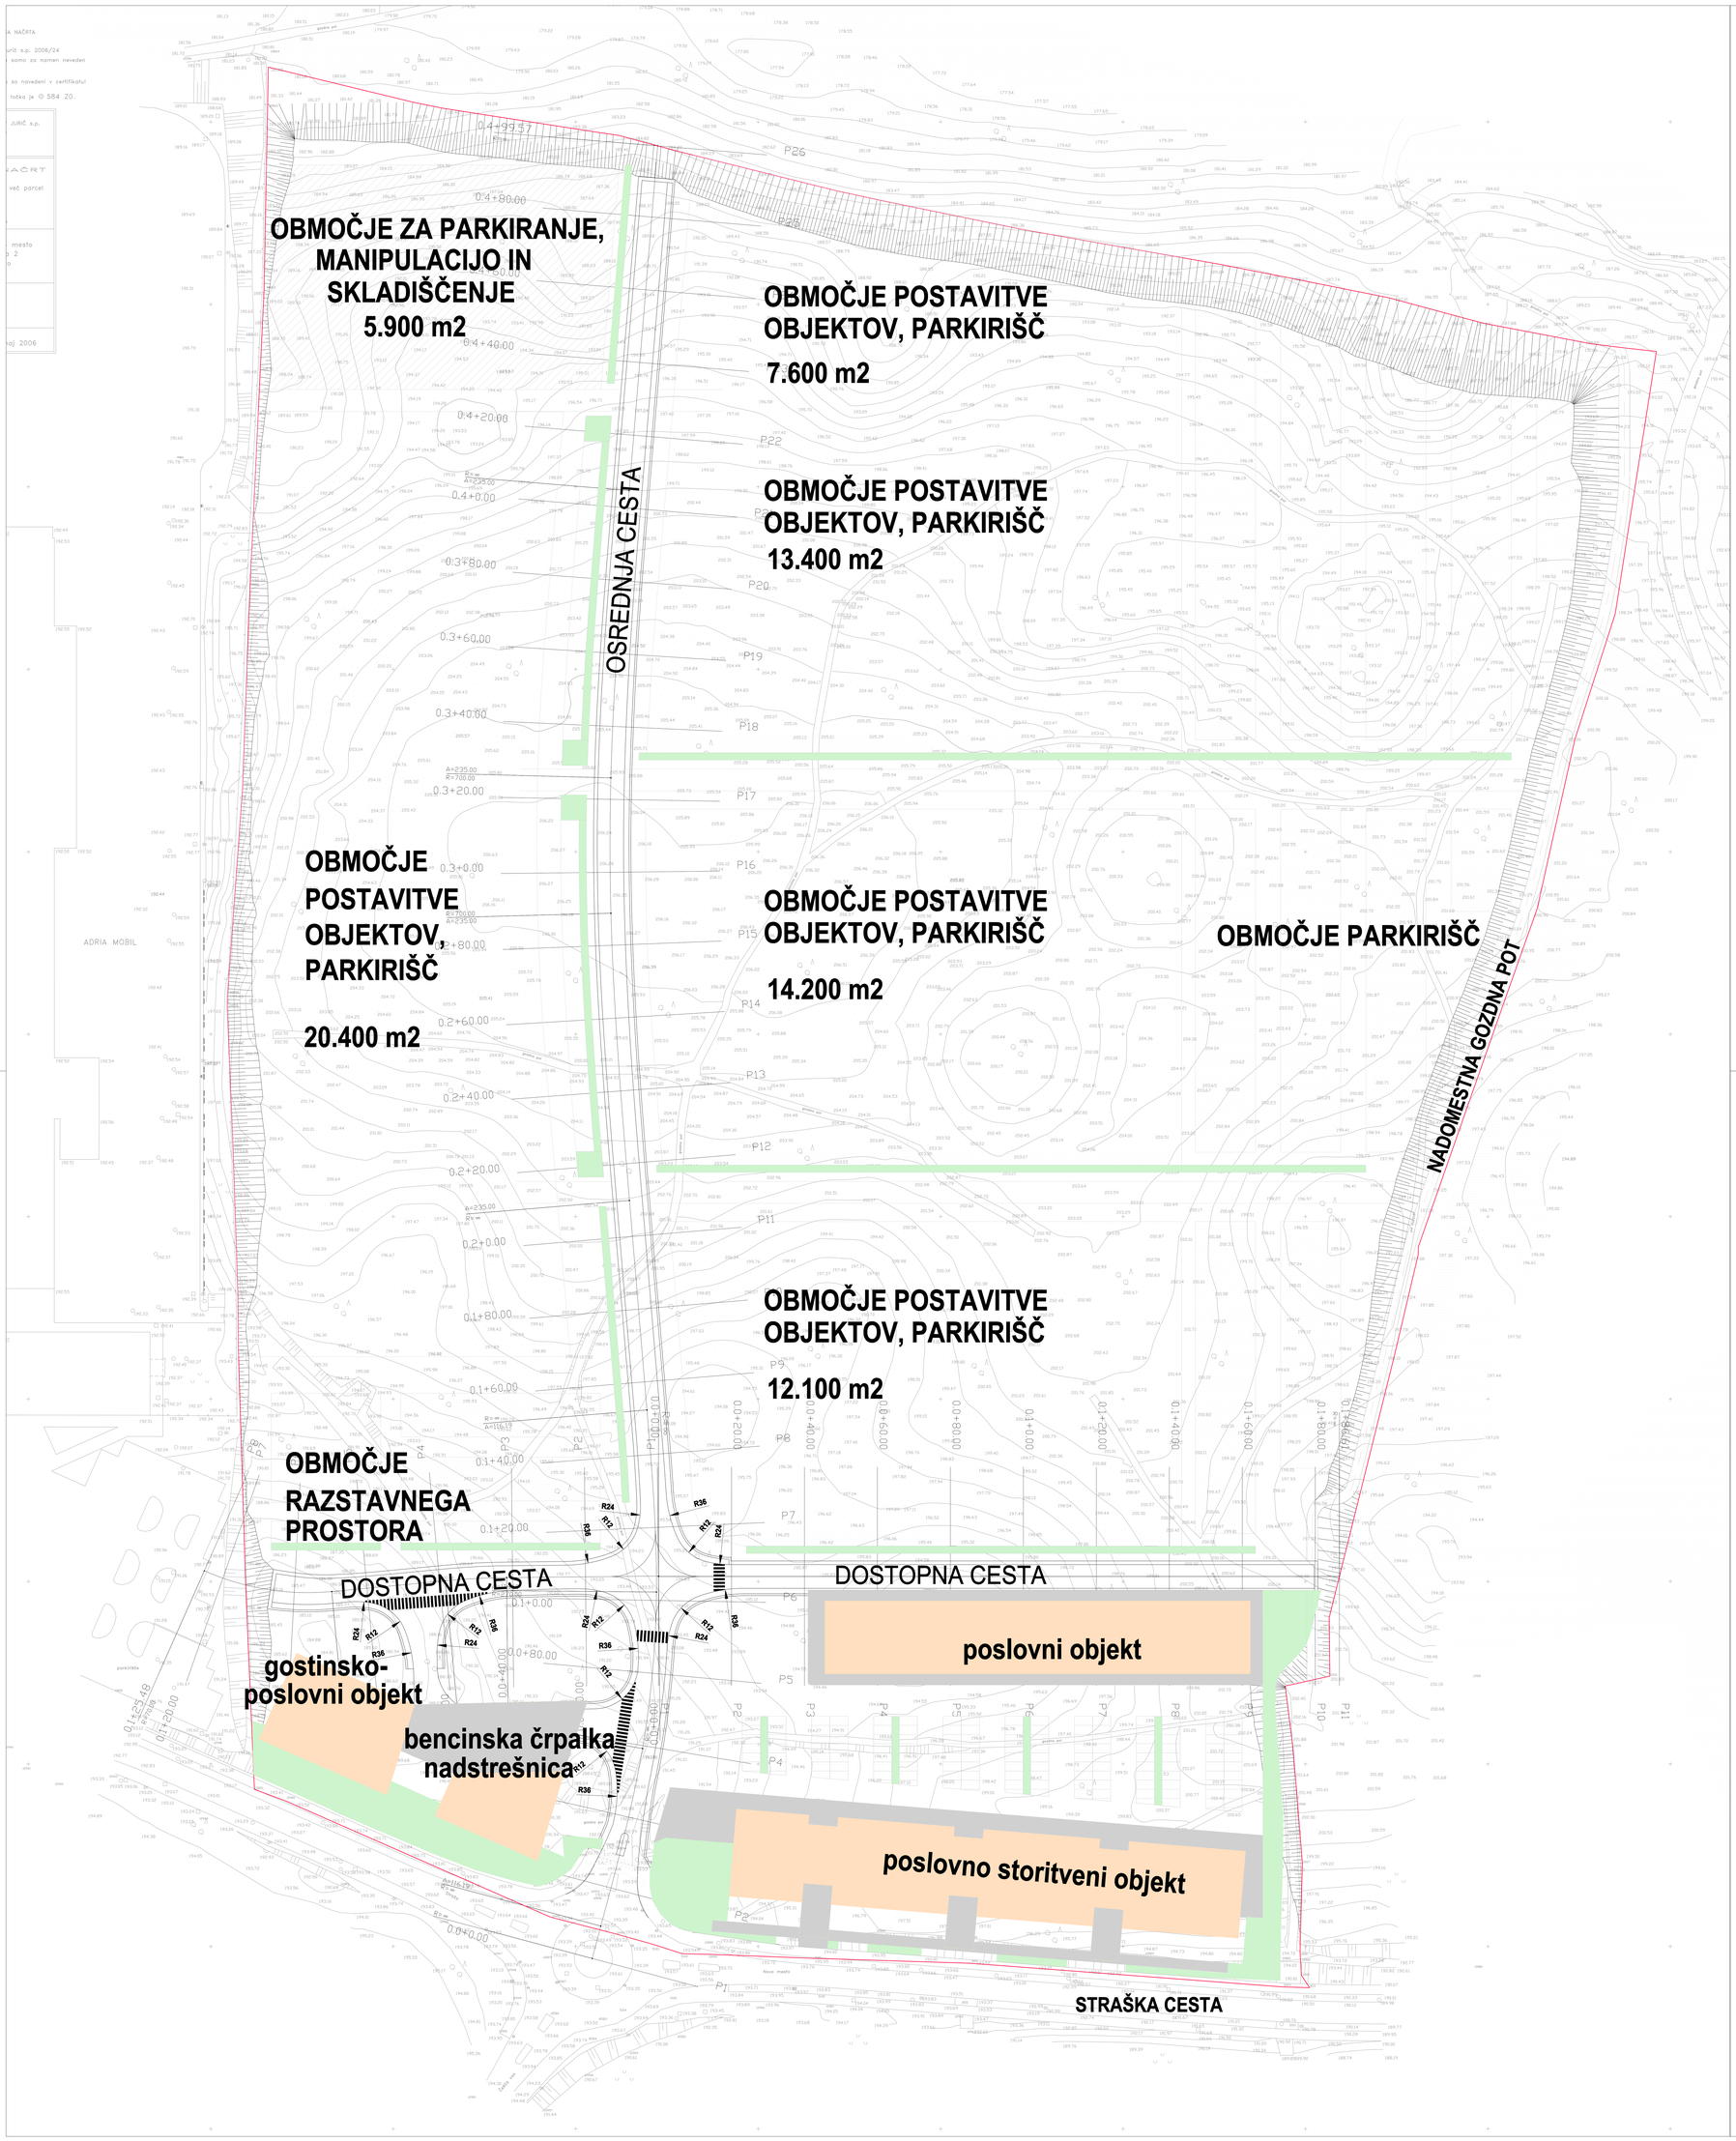

LEGENDA:

UREDITVENO OBMOČJE OPPN

naslov karte	SITUACIJA PROMETNE UREDITVE			
naročnik	REAL, d.o.o. Novo mesto, Kočevarjeva ulica 2, 8000 Novo mesto			
naloga / projekt	OBČINSKI PODROBNI PROSTORSKI NAČRT		id. št. pri IZS	IZS 0712
	NADOMESTNA GOSPODARSKA CONA OB STRAŠKI CESTI			
faza	SPREJET DOKUMENT	id. št.	podpis	
odg. vodja projekta	LILJANA JANKOVIČ GROBELŠEK, univ.dipl.inž.arh.	ZAPS 0077 A		
odg. projektant idejne zasnove	mag. RADOVAN NIKIĆ, univ.dipl.inž.grad.	IZS G-0324		
sodelavci	HELENA VEDRIČ, abs.kraj.arh.			
številka	OPPN-L3/2006	datum november 2008	merilo 1: 1000	list 8

ACER
Prostorsko načrtovanje, projektiranje in varstvo okolja Novo mesto, d.o.o.