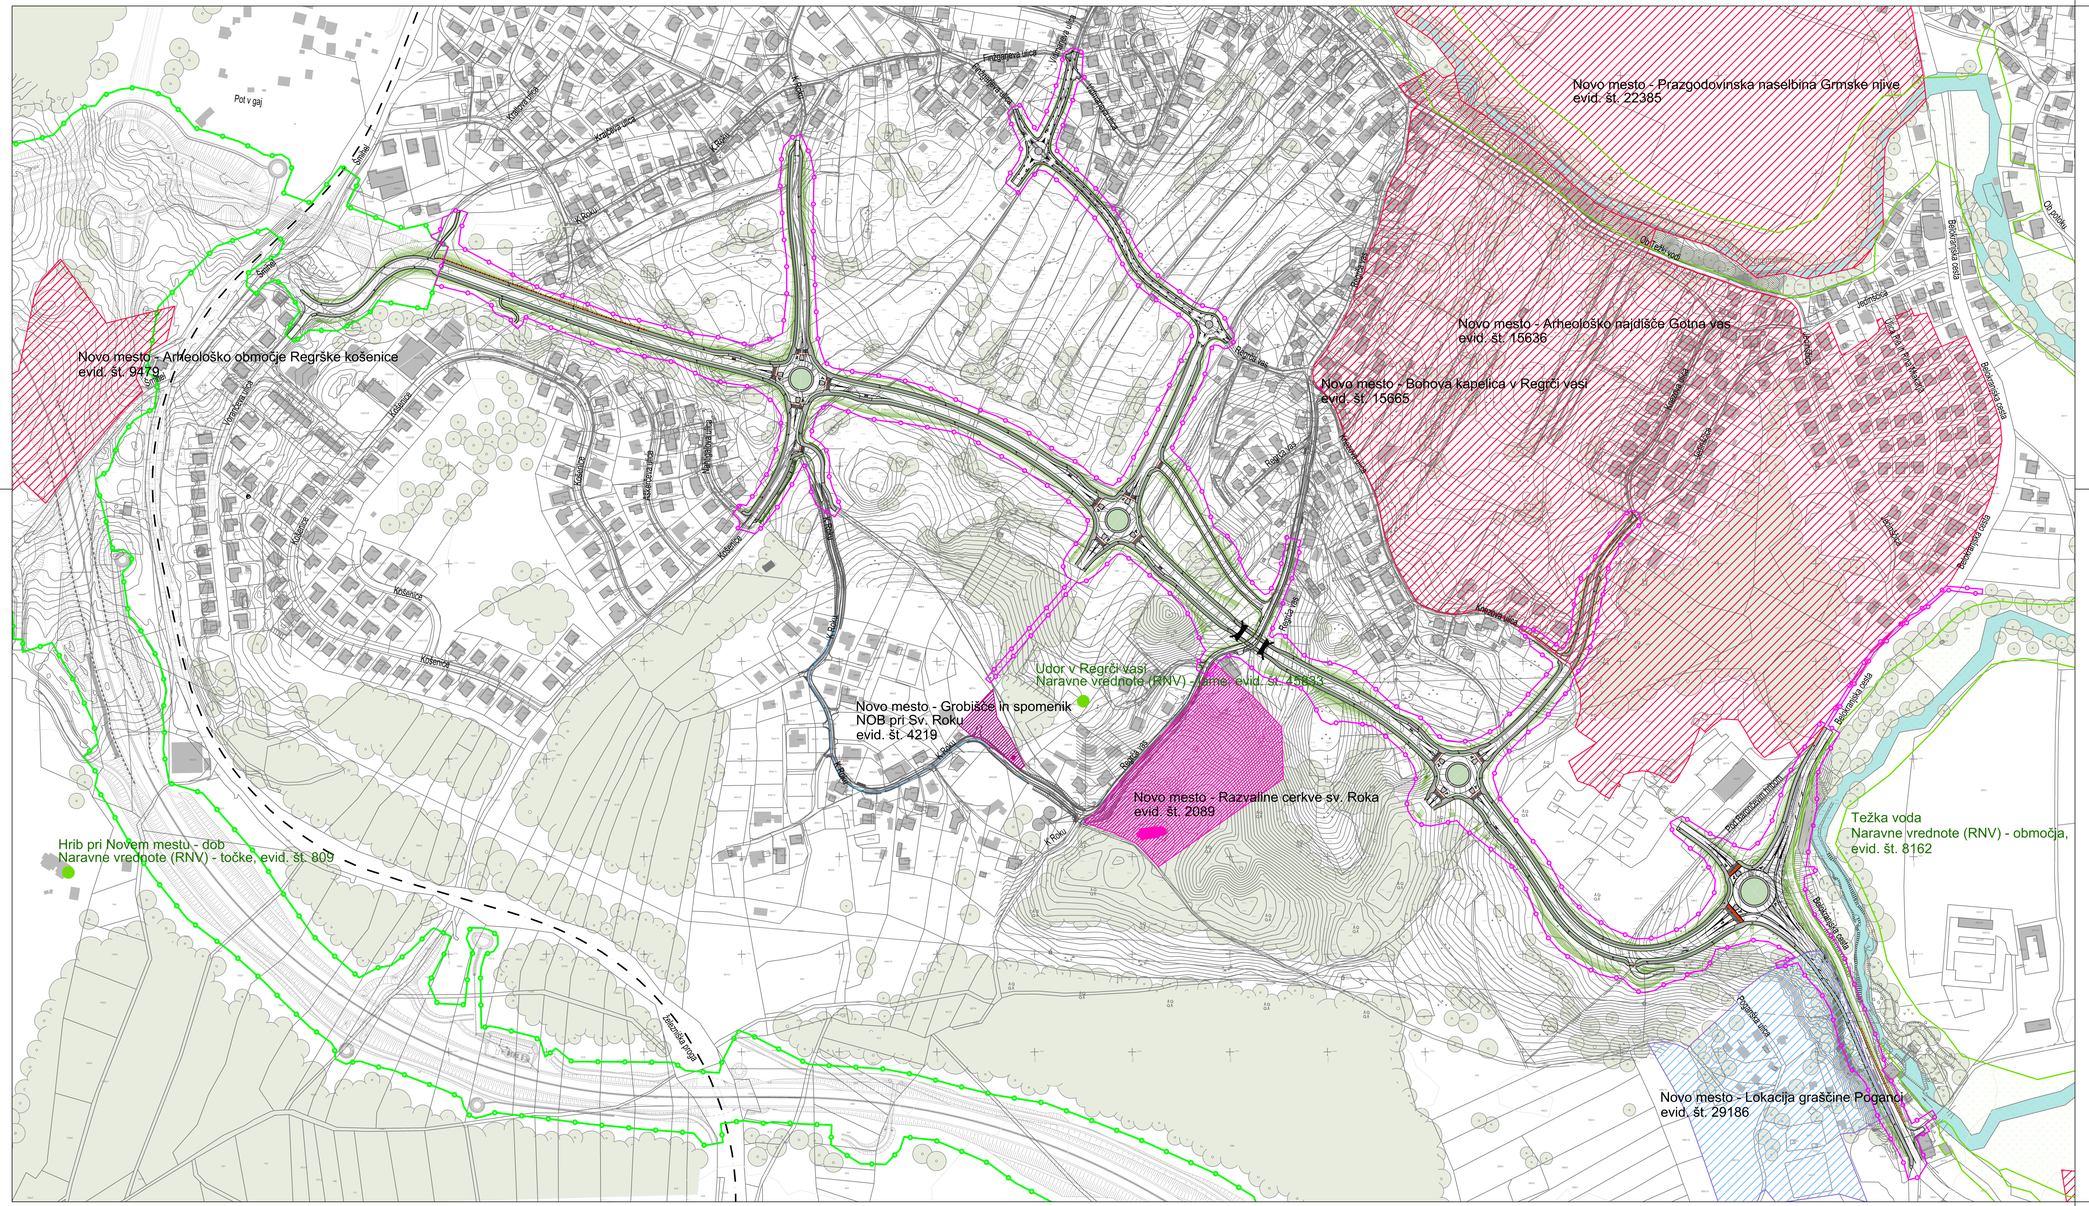

Novo mesto - Prazgodovinska naselbina Grmske njive
evid. št. 22385
Novo mesto - Arheološko najdišče Gotna vas
evid. št. 15636
Novo mesto - Bohova kapelica v Regrči vasi
evid. št. 15665
Novo mesto - Arheološko območje Regrške košenice
evid. št. 9479
Udor v Regrči vasi
Naravne vrednote (RNV) - jame, evid. št. 45833
Novo mesto - Grobišče in spomenik
NOB pri Sv. Roku
evid. št. 4219
Novo mesto - Razvaline cerkve sv. Roka
evid. št. 2089
Hrib pri Novem mestu - dob
Naravne vrednote (RNV) - točke, evid. št. 809
Težka voda
Naravne vrednote (RNV) - območja,
evid. št. 8162
Novo mesto - Lokacija graščine Poganci
evid. št. 29186
Pot v gaj
Šmihel
Kralova ulica
Krajčeva ulica
K Roku
Finžgarjeva ulica
Vidmarjeva ulica
Regrča vas
Knezova ulica
Ob Težki vodi
Belokranjska cesta
Ob potoku
Jedinščica
Ulica Pie in Pina Mlakarja
Voračeva ulica
Košenice
Aškerčeva ulica
Nahtigalova ulica
Pod Barončevim hribom
Pogančka ulica
Železniška proga
S
Z
V
J

LEGENDA:

—○—	Območje urejanja z OPPN
—○—	Območje veljavnega DPN*
▩	Obstoječe stavbe
🟦	Vodotok - potok Težka voda
○	Obstoječa posamezna drevnina
○	Gozd, skupine dreves
🟩	Zelene površine
═	Cesta s površinami za pešce in kolesarje
▥	Prehod za kolesarje in pešce s taktilnimi označbami
▨	Tlakovane površine
⩘	Brežine
〰	Protihrupna ograja
Naravne vrednote	
××	Naravna vrednota - območje
●	Naravna vrednota - točka
Kulturna dediščina	
▨	Arheološko najdišče
■	Memorialna dediščina
▨	Memorialna dediščina - vplivno območje
■	Sakralna stavbna dediščina
▨	Sakralna stavbna dediščina - vplivno območje
▨	Profana stavbna dediščina - vplivno območje

Projektant:	GPI gradbeno projektiranje in inženiring, d.o.o. Novo mesto Kočevarjeva ulica 31, 8000 Novo mesto tel.: 07/33 77 630, e-mail: info@gpi.si			
Investitor/naročnik:	Mestna občina Novo mesto, Seidlova cesta 1, 8000 Novo mesto			
Objekt:	OPPN Južna zbirna cesta			
Lokacija:	Novo mesto			
	Ime in priimek:	Identifikacijska številka:	Podpis:	
Pooblaščeni vodja:	Ksenija Avsec, univ. dipl. inž. arh.	PA PPN, ZAPS 1214	Avsec	
Pooblašč. arh./inž.:	Ksenija Avsec, univ. dipl. inž. arh.	PA PPN, ZAPS 1214	Avsec	
Sodelavec:	Nika Miletić, mag. inž. kraj. arh.		Miletić	
Grafični načrt:	Rešitve in ukrepi za varstvo okolja in kulturne dediščine			
Številka projekta:	Datum:	Faza:	Merilo:	Št. grafičnega načrta:
P-2021/06	julij 2022	OSNUTEK	M 1: 2500	11