



KARAKTERISTIČNI PREČNI PREREZ CESTE LJUBLJANSKA CESTA – 1.FAZA

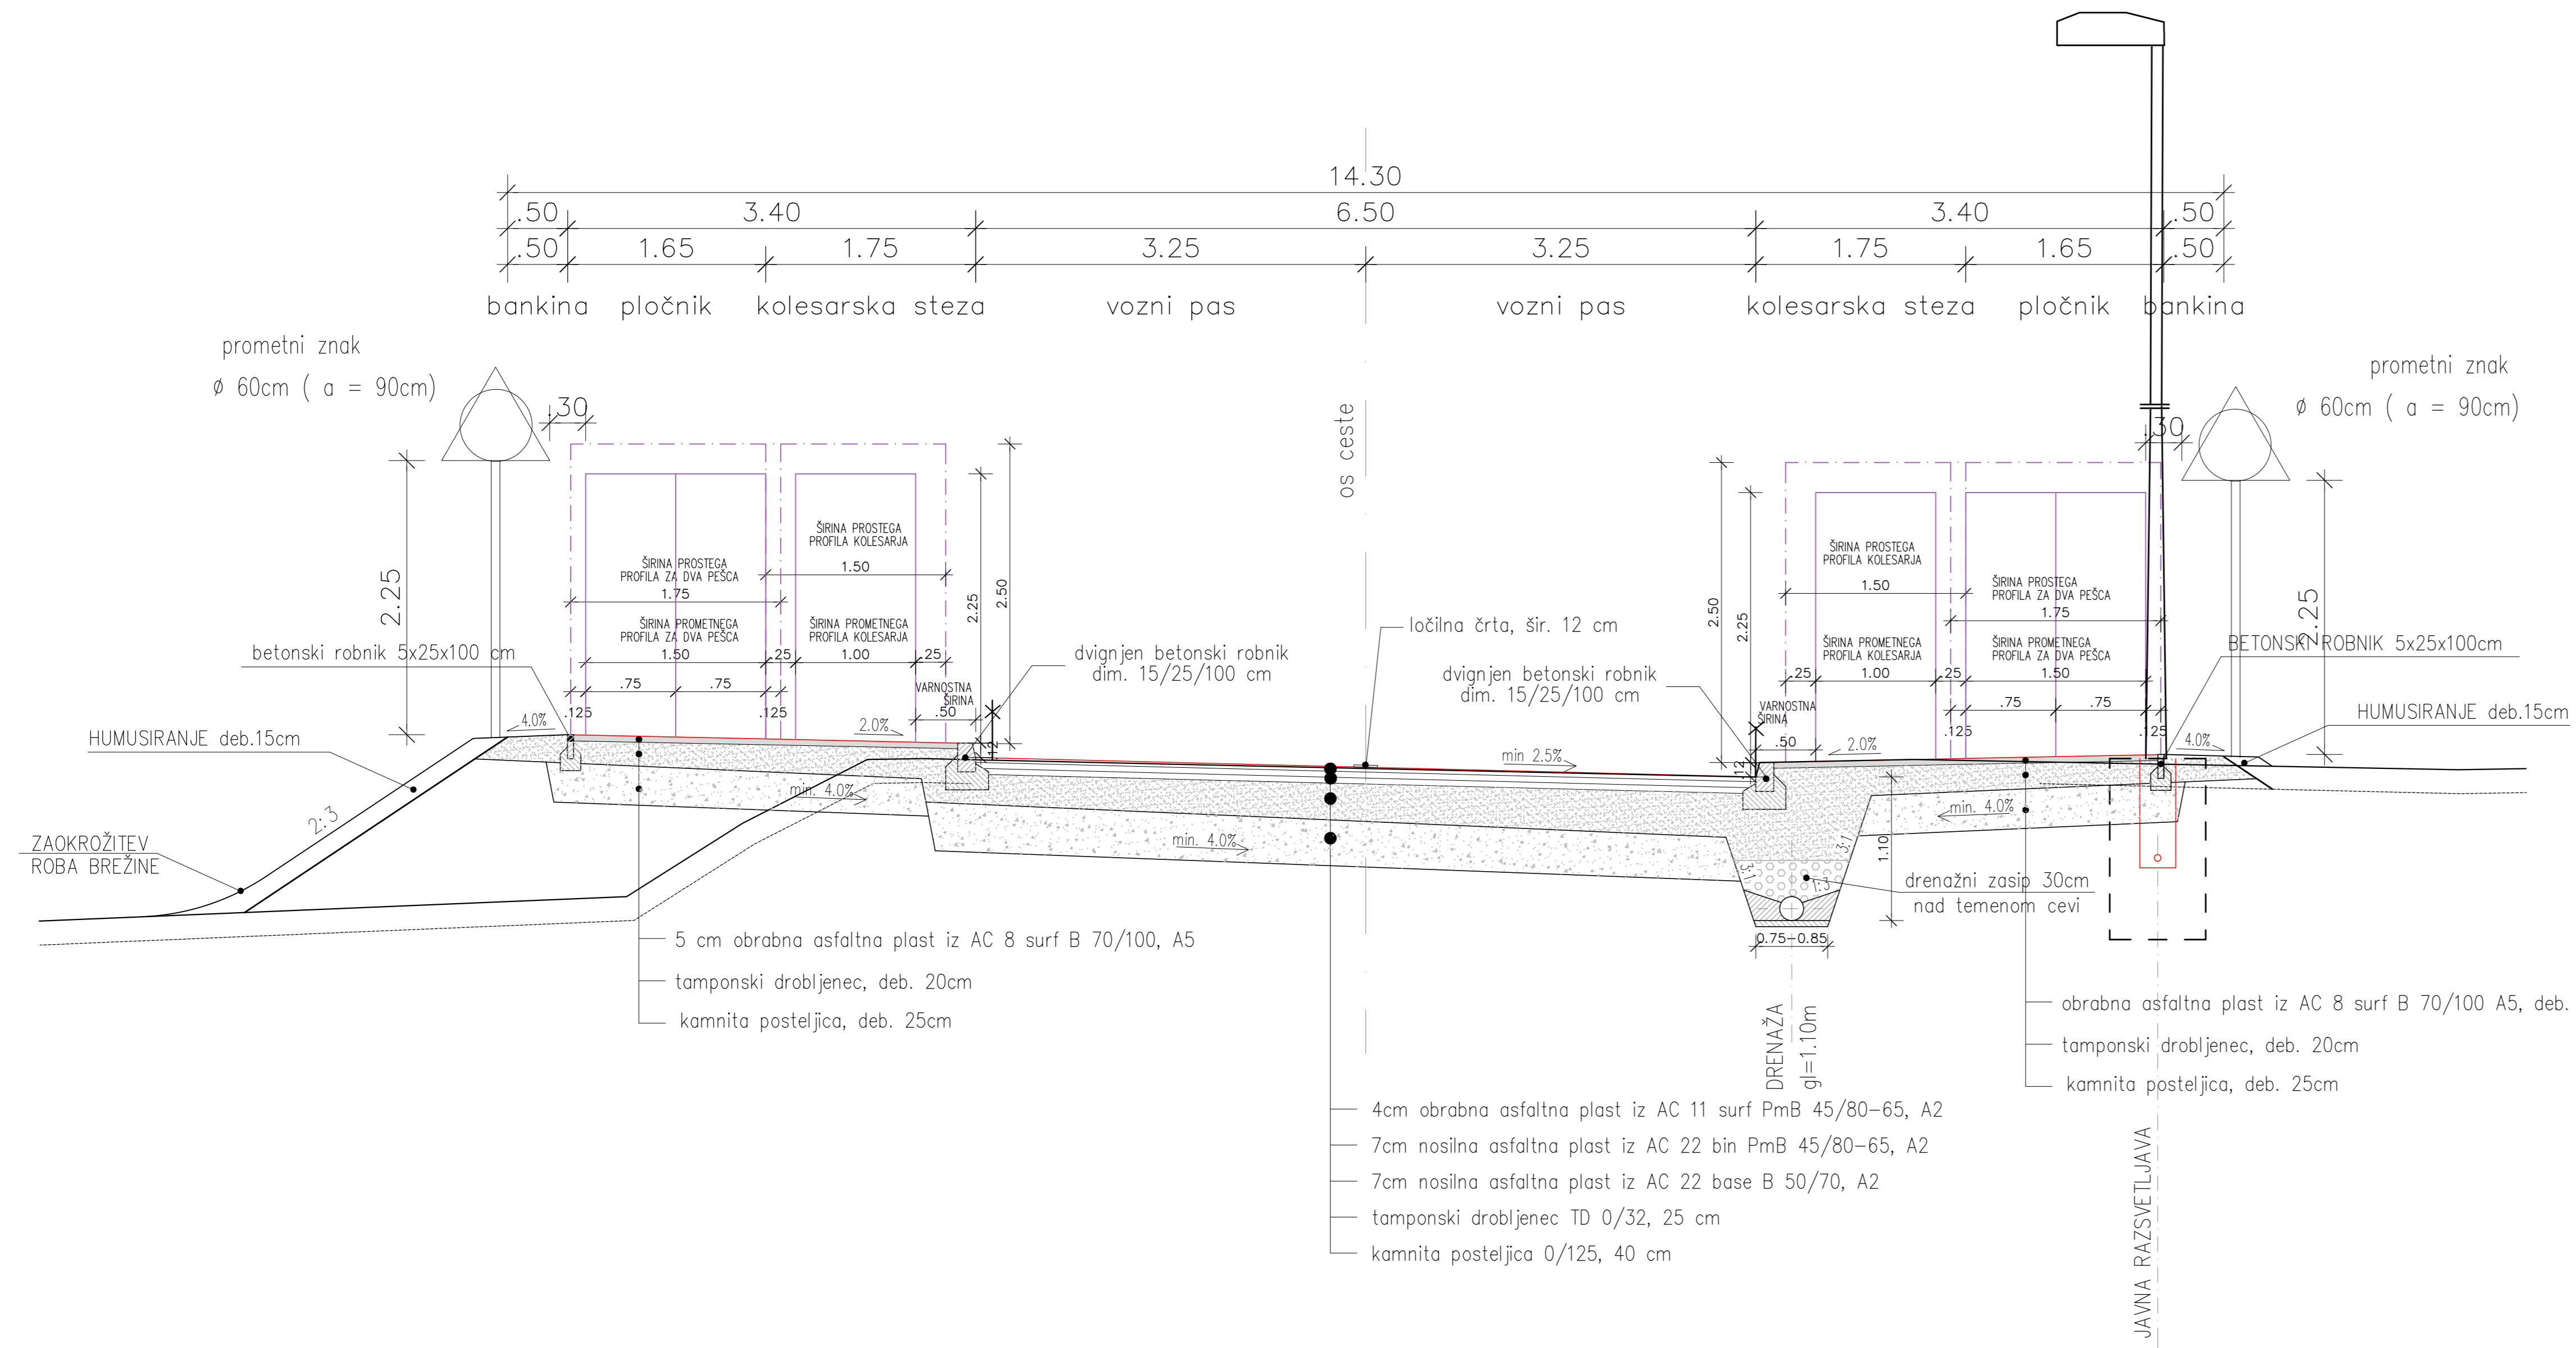

KARAKTERISTIČNI PREČNI PREREZ CESTE LJUBLJANSKA CESTA – KONČNO STANJE

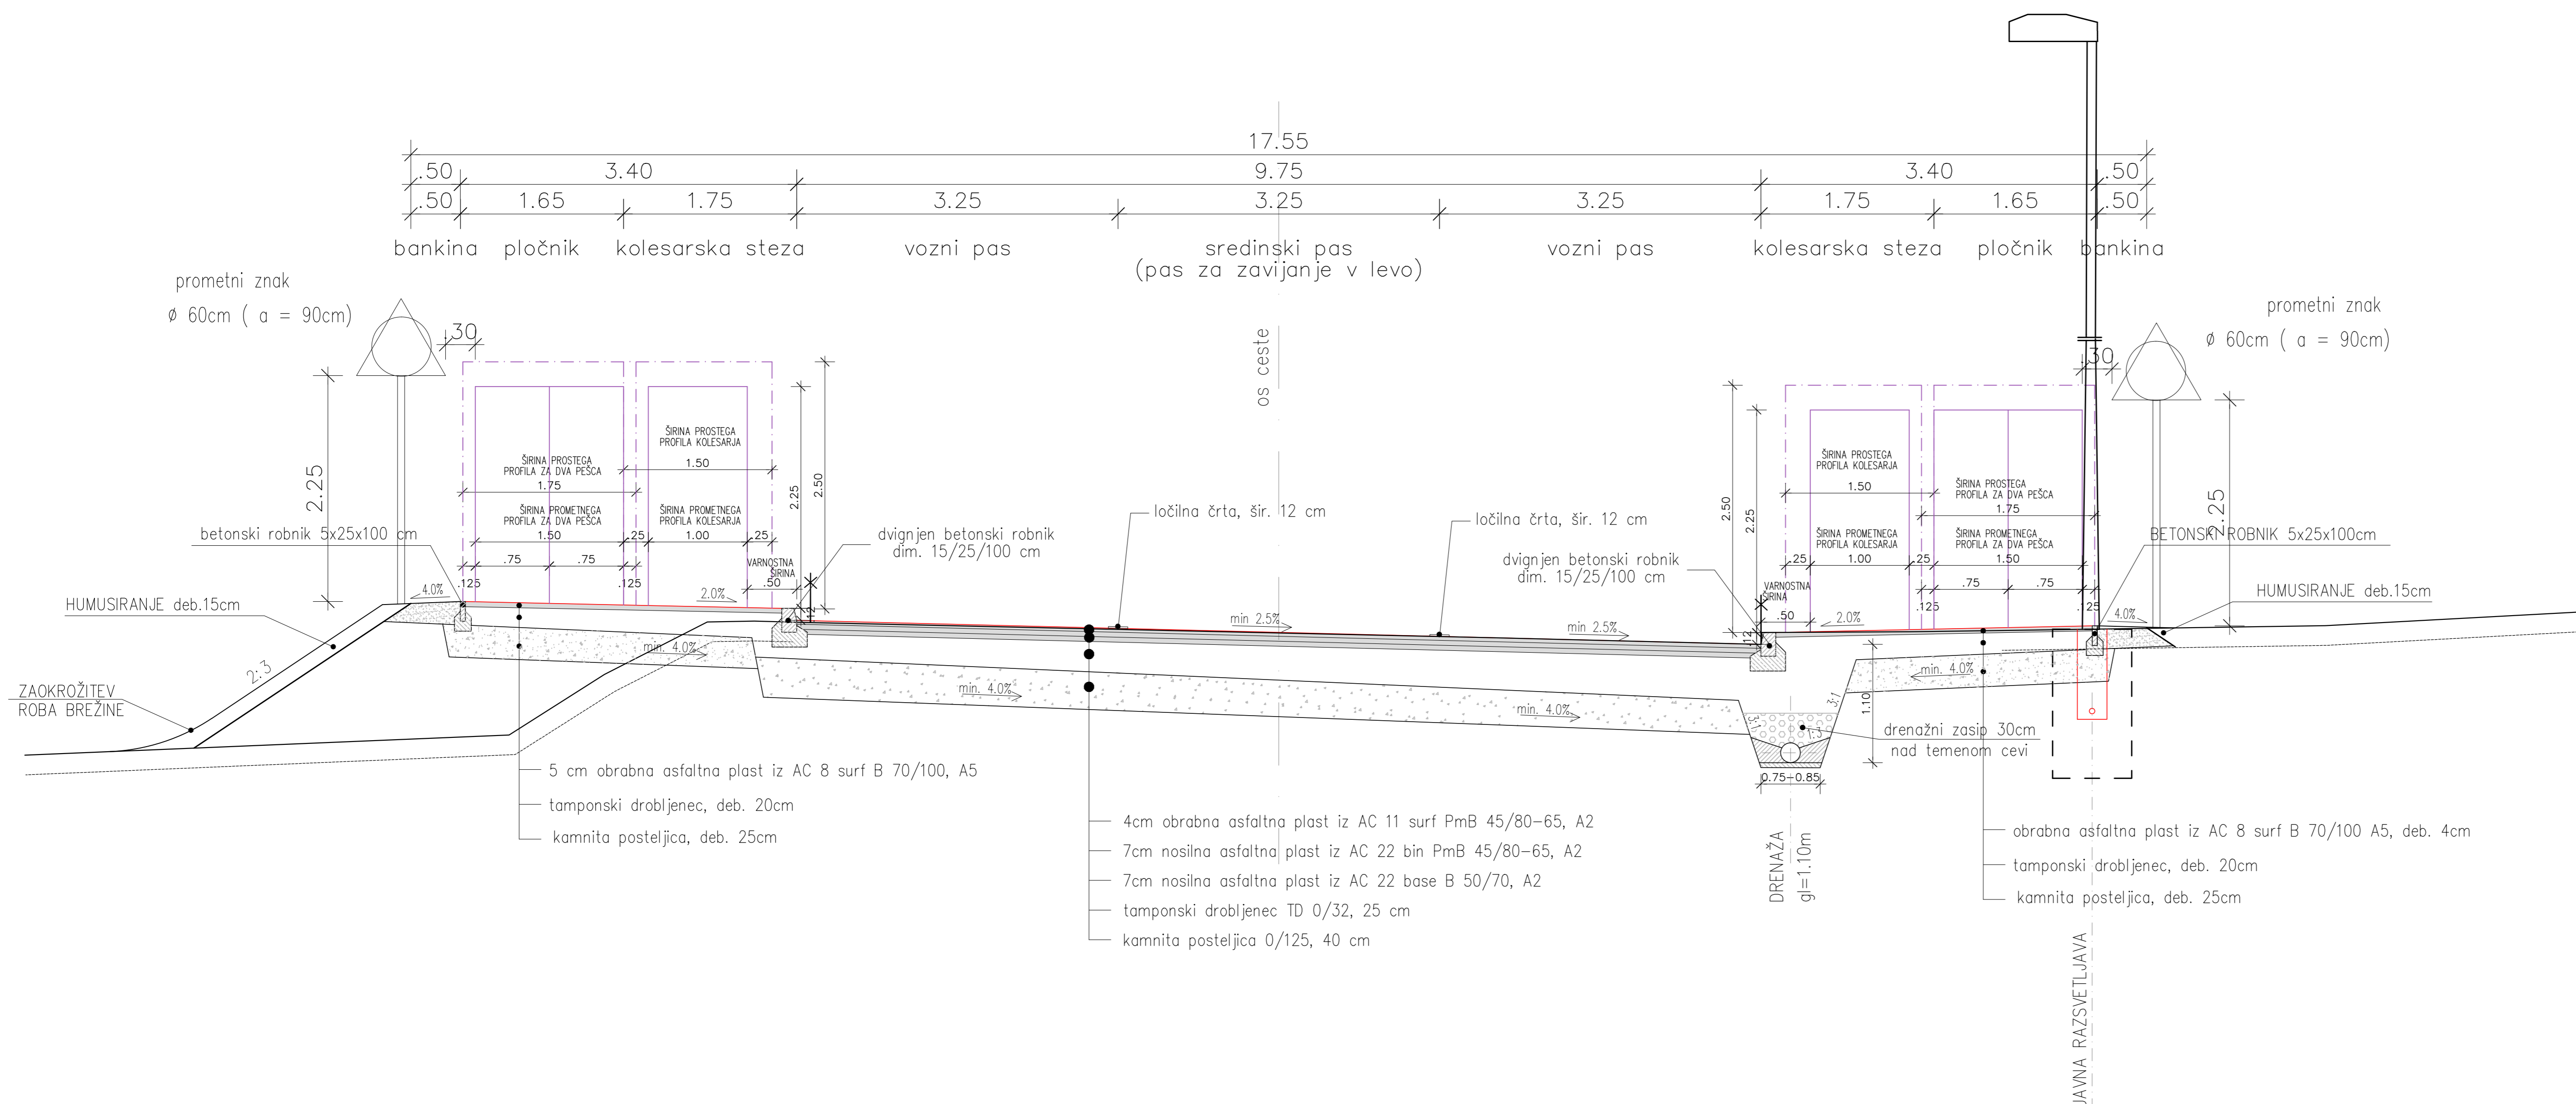

ZNAČILNI PREČNI PREREZ LJUBLJANSKE CESTE



NAZIV INVESTITORJA: CGP D.O. Ljubljanska Cesta 36, Novo mesto		ODGOVORNI VODJA PROJEKTA: KRISTIJAN ČUK U.D.I.A. ZAPS A-1021	
VRSTA PROJEKTA: OPPN PREGLED OB Ljubljanski cesti 47		ODGOVORNI PROJEKTANT: MAG. MOJCA RADAKOVIČ, U.D.I.G.	
FAZA: SPREJET DOKUMENT		ŠT. ODGOVORNEGA PROJEKTANTA: IZS G-1134	
VSEBINA RISBE: ZNAČILNI PREČNI PREREZ Ljubljanske ceste		ŠT. LISTA: 10	
ŠT. PROJEKTA: 06/2011	MERILO: 1:500	SODELAVCI: BOŠTJAN JURAK, O.I.G.	VRSTA NAČRTA:
DATUM IZDELAVE: 7.1.2011	DATUM IZDELAVE RISBE: DECEMBER 2011	gradbeno projektiranje in inženiring, d.o.o. Ljubljanska c. 28, 8000 Novo mesto tel.: 07133 77 630, fax: 07133 77 631	