


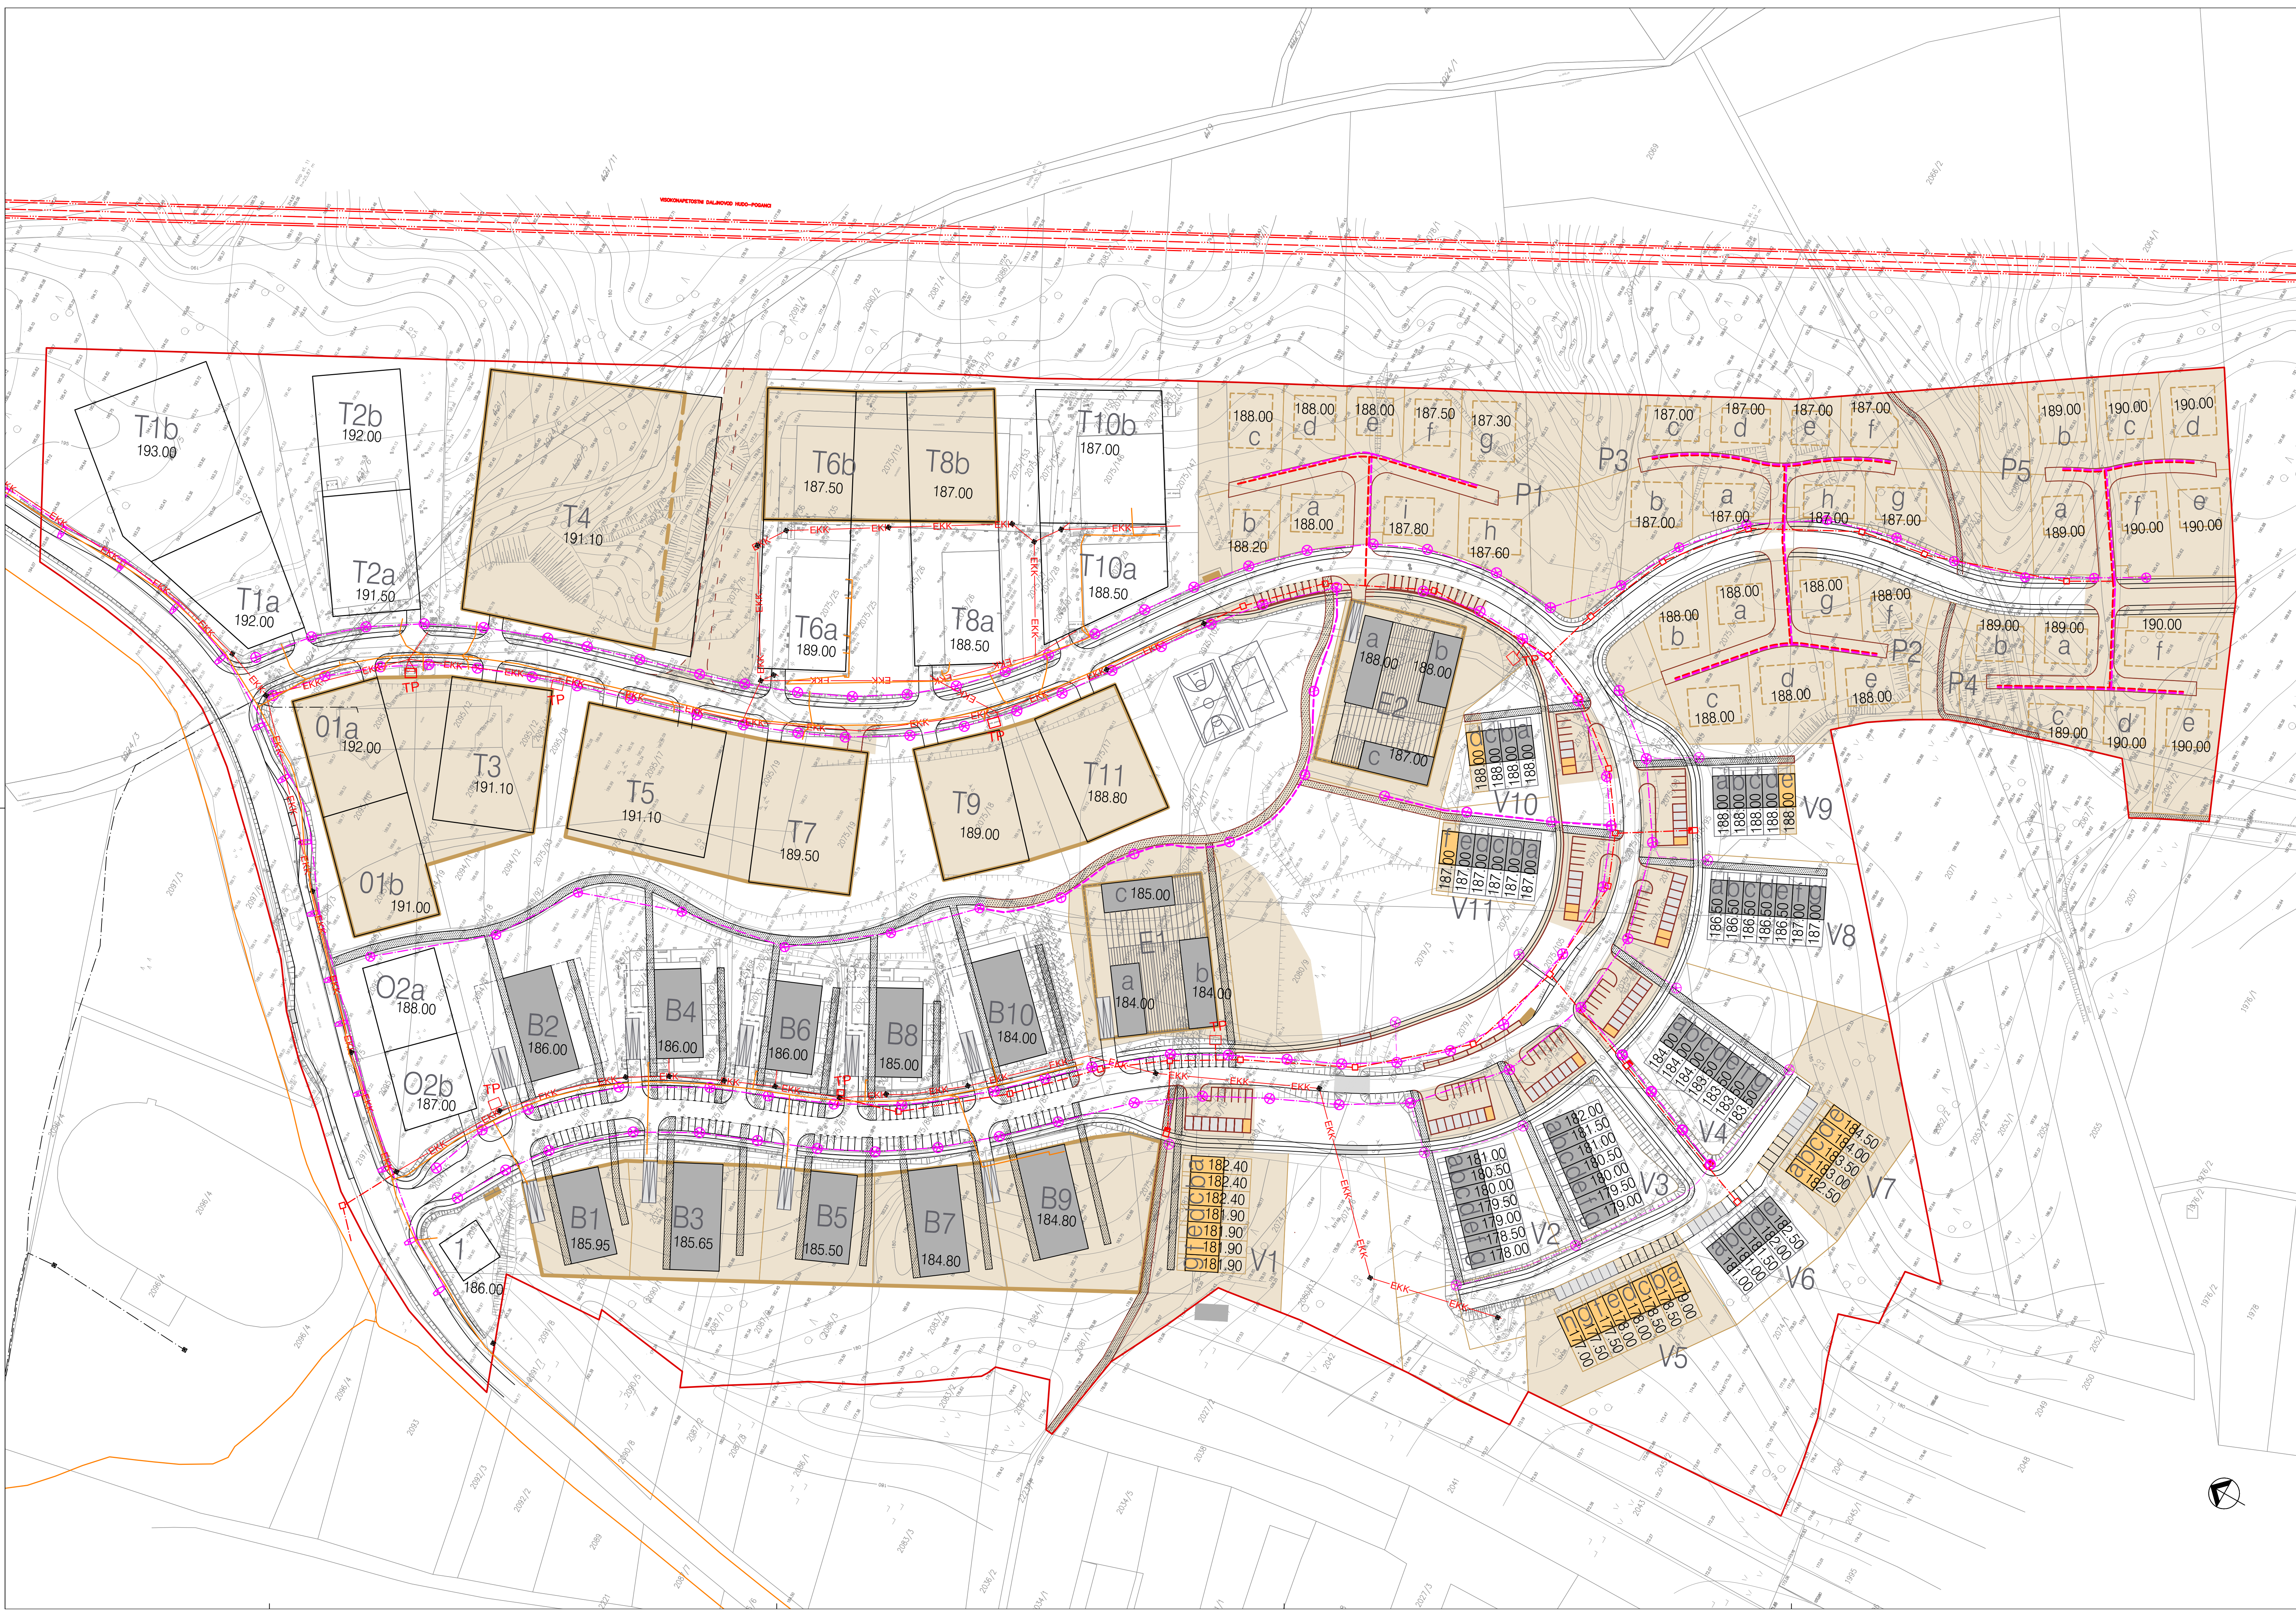

LEGENDA			
VODI GOSPODARSKE JAVNE INFRASTRUKTURE	OBSTOJEČE	PREDVIDENO	PREDVIDENO V SD ZN
ELEKTRO KABELSKA KANALIZACIJA	EKK		
ELEKTROENERGETSKO VOD VN 100 kV - nadzemni vodi			
JAVNA RAZSVETLJAVNA			

- LEGENDA:
- MEJA ZN PODBREZNIK
 - OBJEKTI
 - NADSTREŠNICE
 - OBMOČJE ZA RAZVOJ OBJEKTA - GRADBENA MEJA
 - MEJA PODZEMNEGA DELA OBJEKTA
 - SD ZN - OBMOČJA SPREMEMB
 - SD ZN - OBMOČJA ZA RAZVOJ OBJEKTOV
 - SD ZN - DOPUSTNO ZMANJŠANJE OBMOČJA ZA RAZVOJ OBJEKTA
 - SD ZN - OBJEKTI
 - SD ZN - OBMOČJE ZA RAZVOJ OBJEKTA - GRADBENA MEJA
 - SD ZN - PARCELACIJA
 - SD ZN - CESTE, POTI, PARKIRIŠČA
 - MOŽNA IZVEDBA POVEZOVALNE CESTE
 - PEŠ POTI (DOSTOP ZA GASILCE)
 - UVOZNO IZVOZNA KLANČINA Z NADSTREŠNICO
 - TRAFO POSTAJA Z ZABOJNIKI
 - ZABOJNIKI ZA ODPADKE / EKOLOŠKI OTOK

podloga: geodetski načrt, julij 2010
naslov karte

SITUACIJA ELEKTROENERGETSKEGA OMREŽJA
naročnik: IMOS, d.d., Ljubljana, Fajfarjeva ulica 33, 1000 Ljubljana

nalog / projekt				Spremembe in dopolnitve zazidalnega načrta Podbreznik	
vrsta	SPREJET DOKUMENT	id. št.	podpis		
odg. vodja projekta	dr. LILIJANA JANKOVIČ GHOBELŠEK, univ.dipl.inž.arh.	ZAPS 0077 A			
odg. projektant	mag. RADOVAN NIKIČ, univ.dipl.inž.grad.	GZS G-0324			
sodelavci	ZORAN GAJSKI, univ.dipl.gosp.inž.	GZS G-3043			
število	OPP-N4/2010	datum	november 2012	merilo	1: 1.000
				list	11

