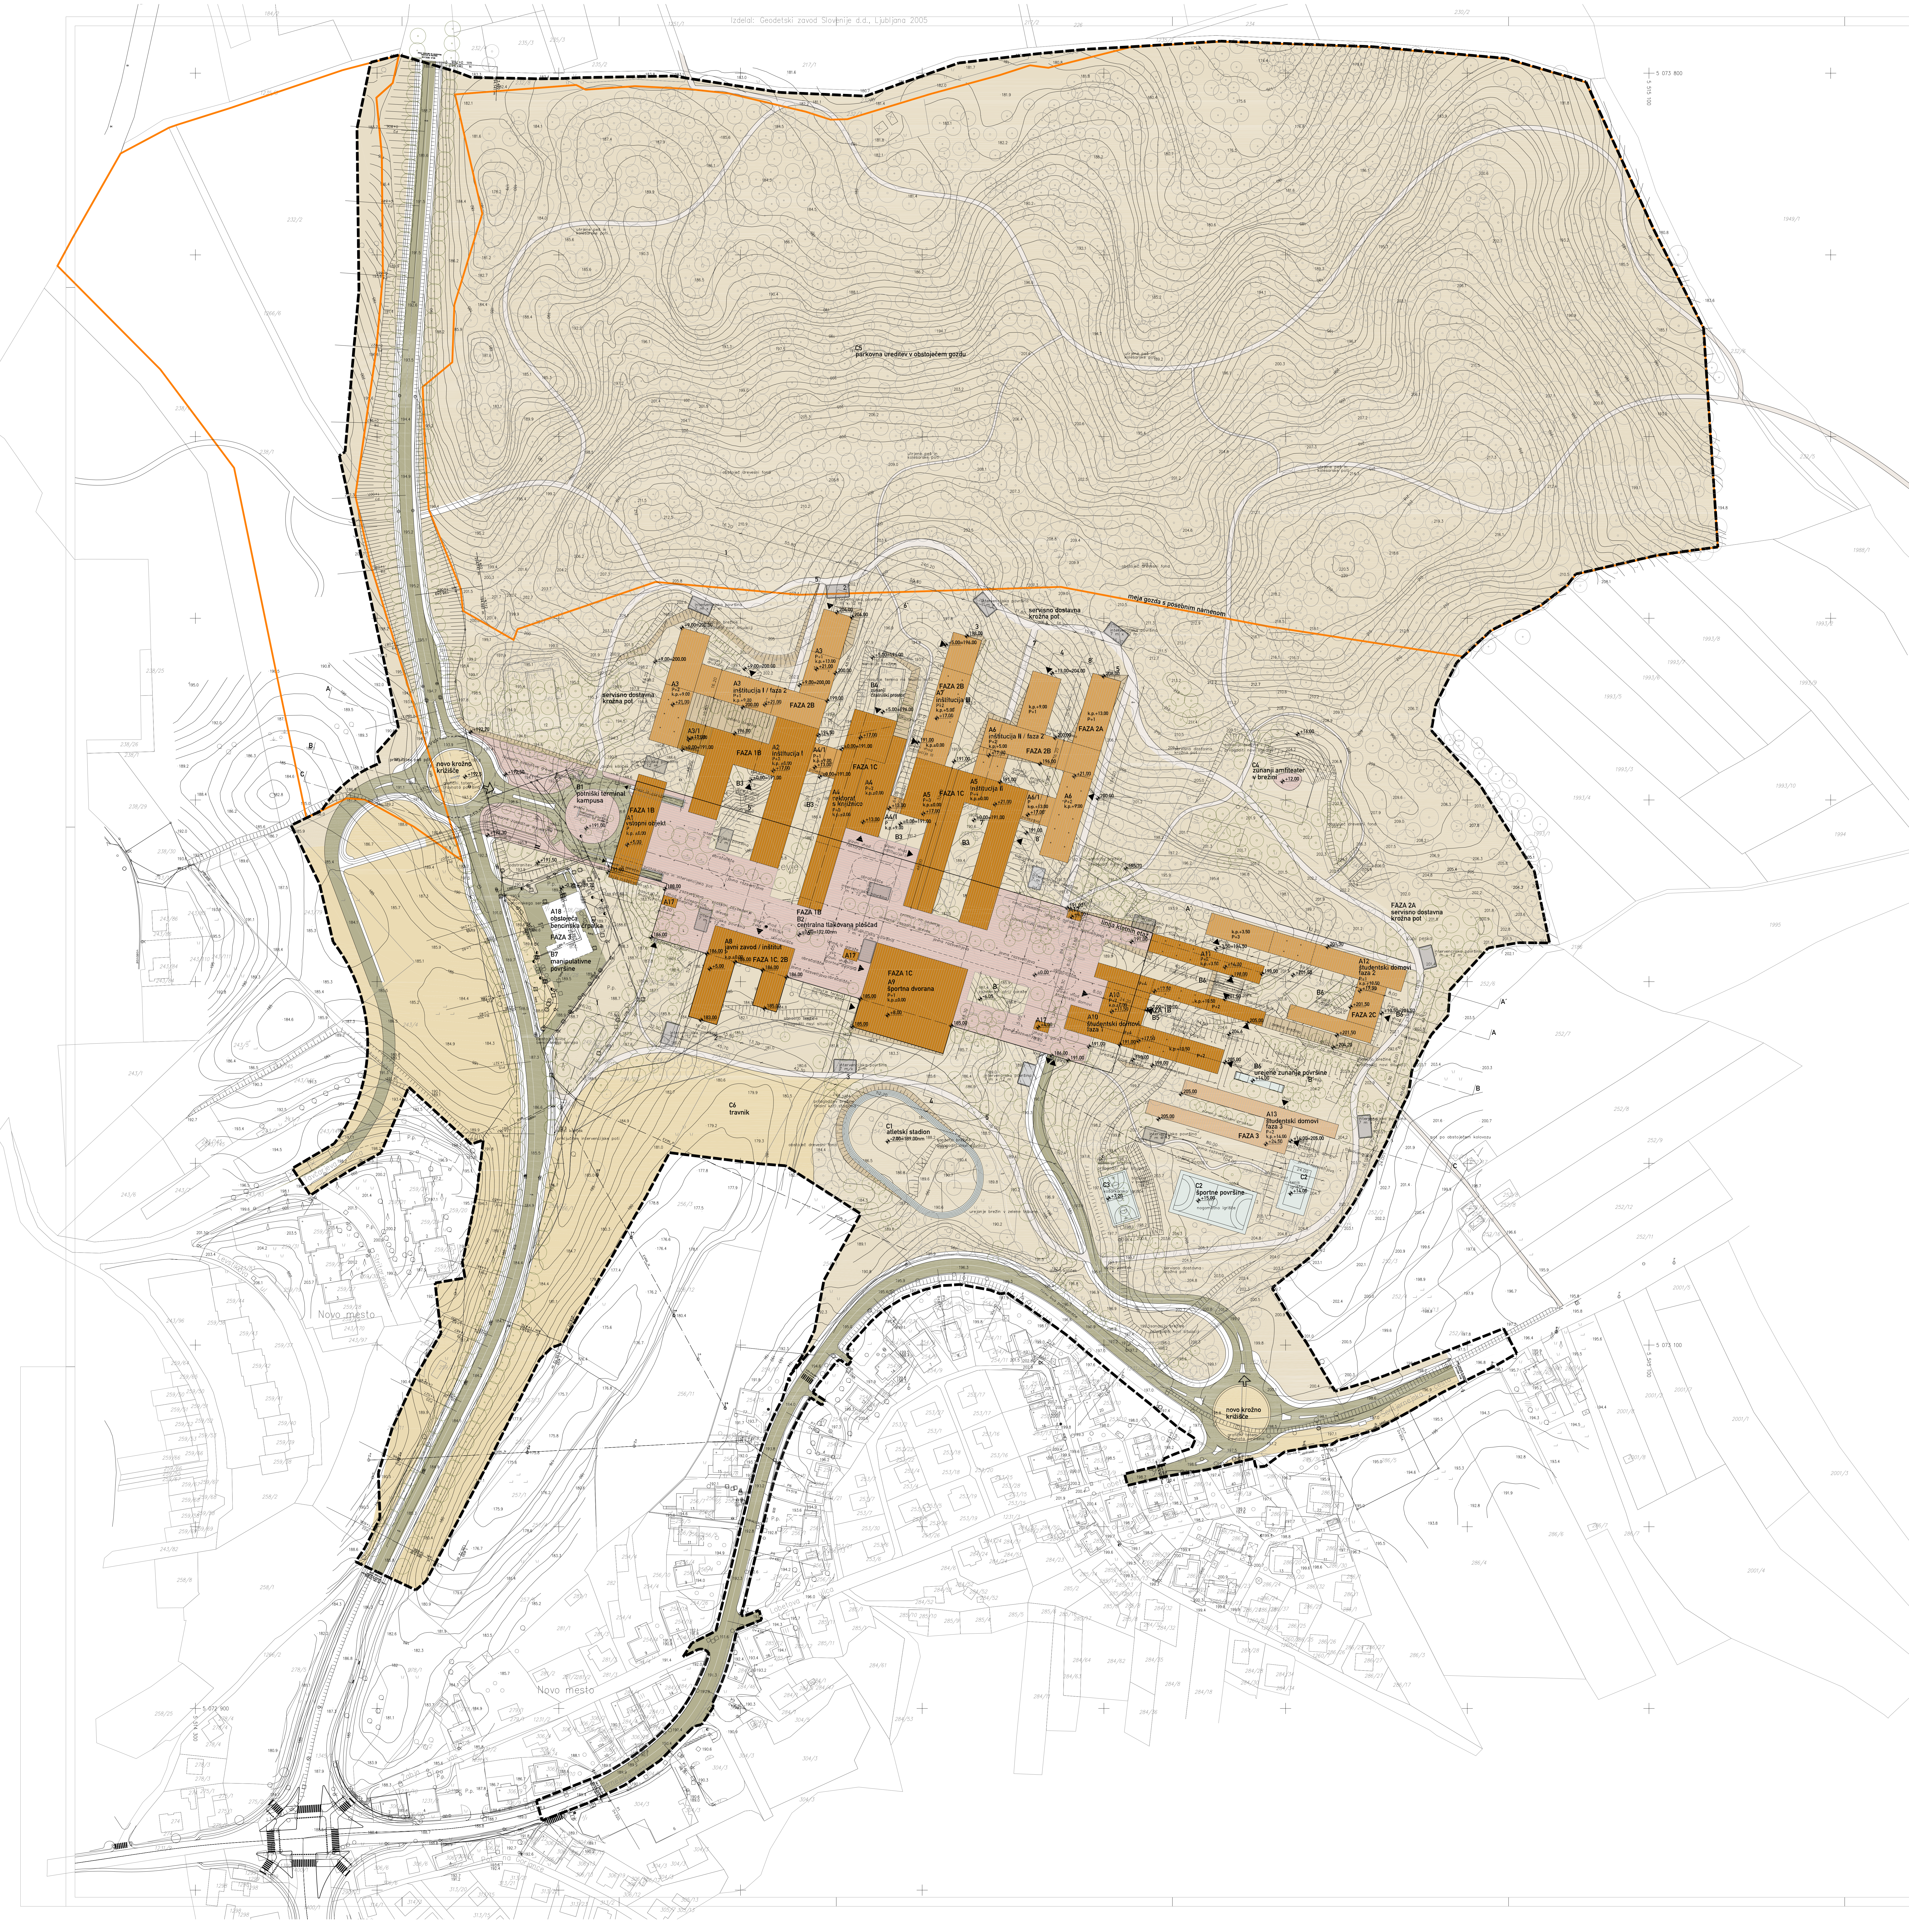
Izdelal: Geodetski zavod Slovenije d.d., Ljubljana 2005
C5 parkovna ureditev v obstoječem gozdu
meja gozda s posebnim namenom
servisno dostavna krožna pot
novo krožno križišče
B1 potniški terminal kampusa
FAZA 1B
A1 vstopni objekt
A2 inštitucija I
A3 inštitucija I / faza 2
A3/1
FAZA 2B
B4 zunanji čitalniški prostor
A7 inštitucija III
A6 inštitucija II / faza 2
FAZA 2A
A4/1
FAZA 1C
A4 rektorat s knjižnico
A5 inštitucija II
A6/1
A6
B3
C4 zunanji amfiteater v brežini
A18 obstoječa bencinska črpalka
FAZA 3
B7 manipulativne površine
FAZA 1B
B2 centralna tlakovana ploščad
A8 javni zavod / inštitut
FAZA 1C, 2B
A17
A9 športna dvorana
linija kletnih etaž
A10 študentski domovi faza 1
A11
A12 študentski domovi faza 2
FAZA 2C
B5
B6
B6 urejene zunanje površine
A13 študentski domovi faza 3
FAZA 2A servisno dostavna krožna pot
C6 travnik
C1 atletski stadion
C2 športne površine
C3 košarkarsko igrišče
C2 tenis igrišče
nogometno igrišče
intervencijska površina 7 m x 12 m
obstoječ drevesni fond
sanacija brežine prilagoditi novi situaciji
pot po obstoječem kolovozu
Novo mesto
A
B
C
A´
B´
C´
sever

sever

LEGENDA:

- ▬ ▬ območje obdelave
- ― meja podzemne garaže
- ▬ meja gozda s posebnim namenom
- ☐ obstoječi objekti
- ▨ predvideni objekti - faza 1
- ▨ predvideni objekti - faza 2
- ▨ predvideni objekti - faza 3
- ▨ tlakovana ureditev
- ▨ zelenje - gozd
- ▨ zelenje - travnik
- ▨ športne površine
- ▬ servisna krožna pot
- ▭ parkovne poti
- ||||||| utrjene poti med objekti
- ⇨ dostop na območje
- ▶ vhodi v objekte
- A1 šifra objekta ali posega

Opombe
V NAČRTU SO OZNAČENE 3.GLAVNE FAZE
PODFAZE SO OPREDELJENE V BESEDILU IN ODLOKU OLN

ime_načrta

PRIKAZ FAZNOSTI GRADNJE

ravnikar|potokar
arhitekturni biro d.o.o.

Rimska cesta 8, 1000 Ljubljana
tel: 01 422 47 40, fax: 01 422 47 44
email: biro@ravnikar-potokar.si

Številka projekta: 11/2005

Naročnik: MESTNA OBČINA NOVO MESTO
Seidlova 1
8000 Novo mesto

Vrsta objekta: OLN Univerzitetni kampus Novo mesto
Mesto obdelave: Novo mesto

Vrsta projektne dokumentacije: občinski lokacijski načrt(OLN)

Odgovorni vodja projekta: Vojteh Ravnikar u.d.i.a.
Identifikacijska številka odgovornega vodje projekta: A-0734

Odgovorni projektant: Robert Potokar u.d.i.a.
Identifikacijska številka odgovornega projektanta: A-0735

Projektant: Matjaž Bolčina u.d.i.a.

Načrt: PRIKAZ FAZNOSTI GRADNJE
Merilo: 1:1000

Datum: september 2006

Številka lista: 3.8