


Topografski načrt
BRUSNICE
MERILO 1:1000
Ekvidistenca 1m
Izdal: Geodetski zavod Slovenije d.d., Ljubljana 2005

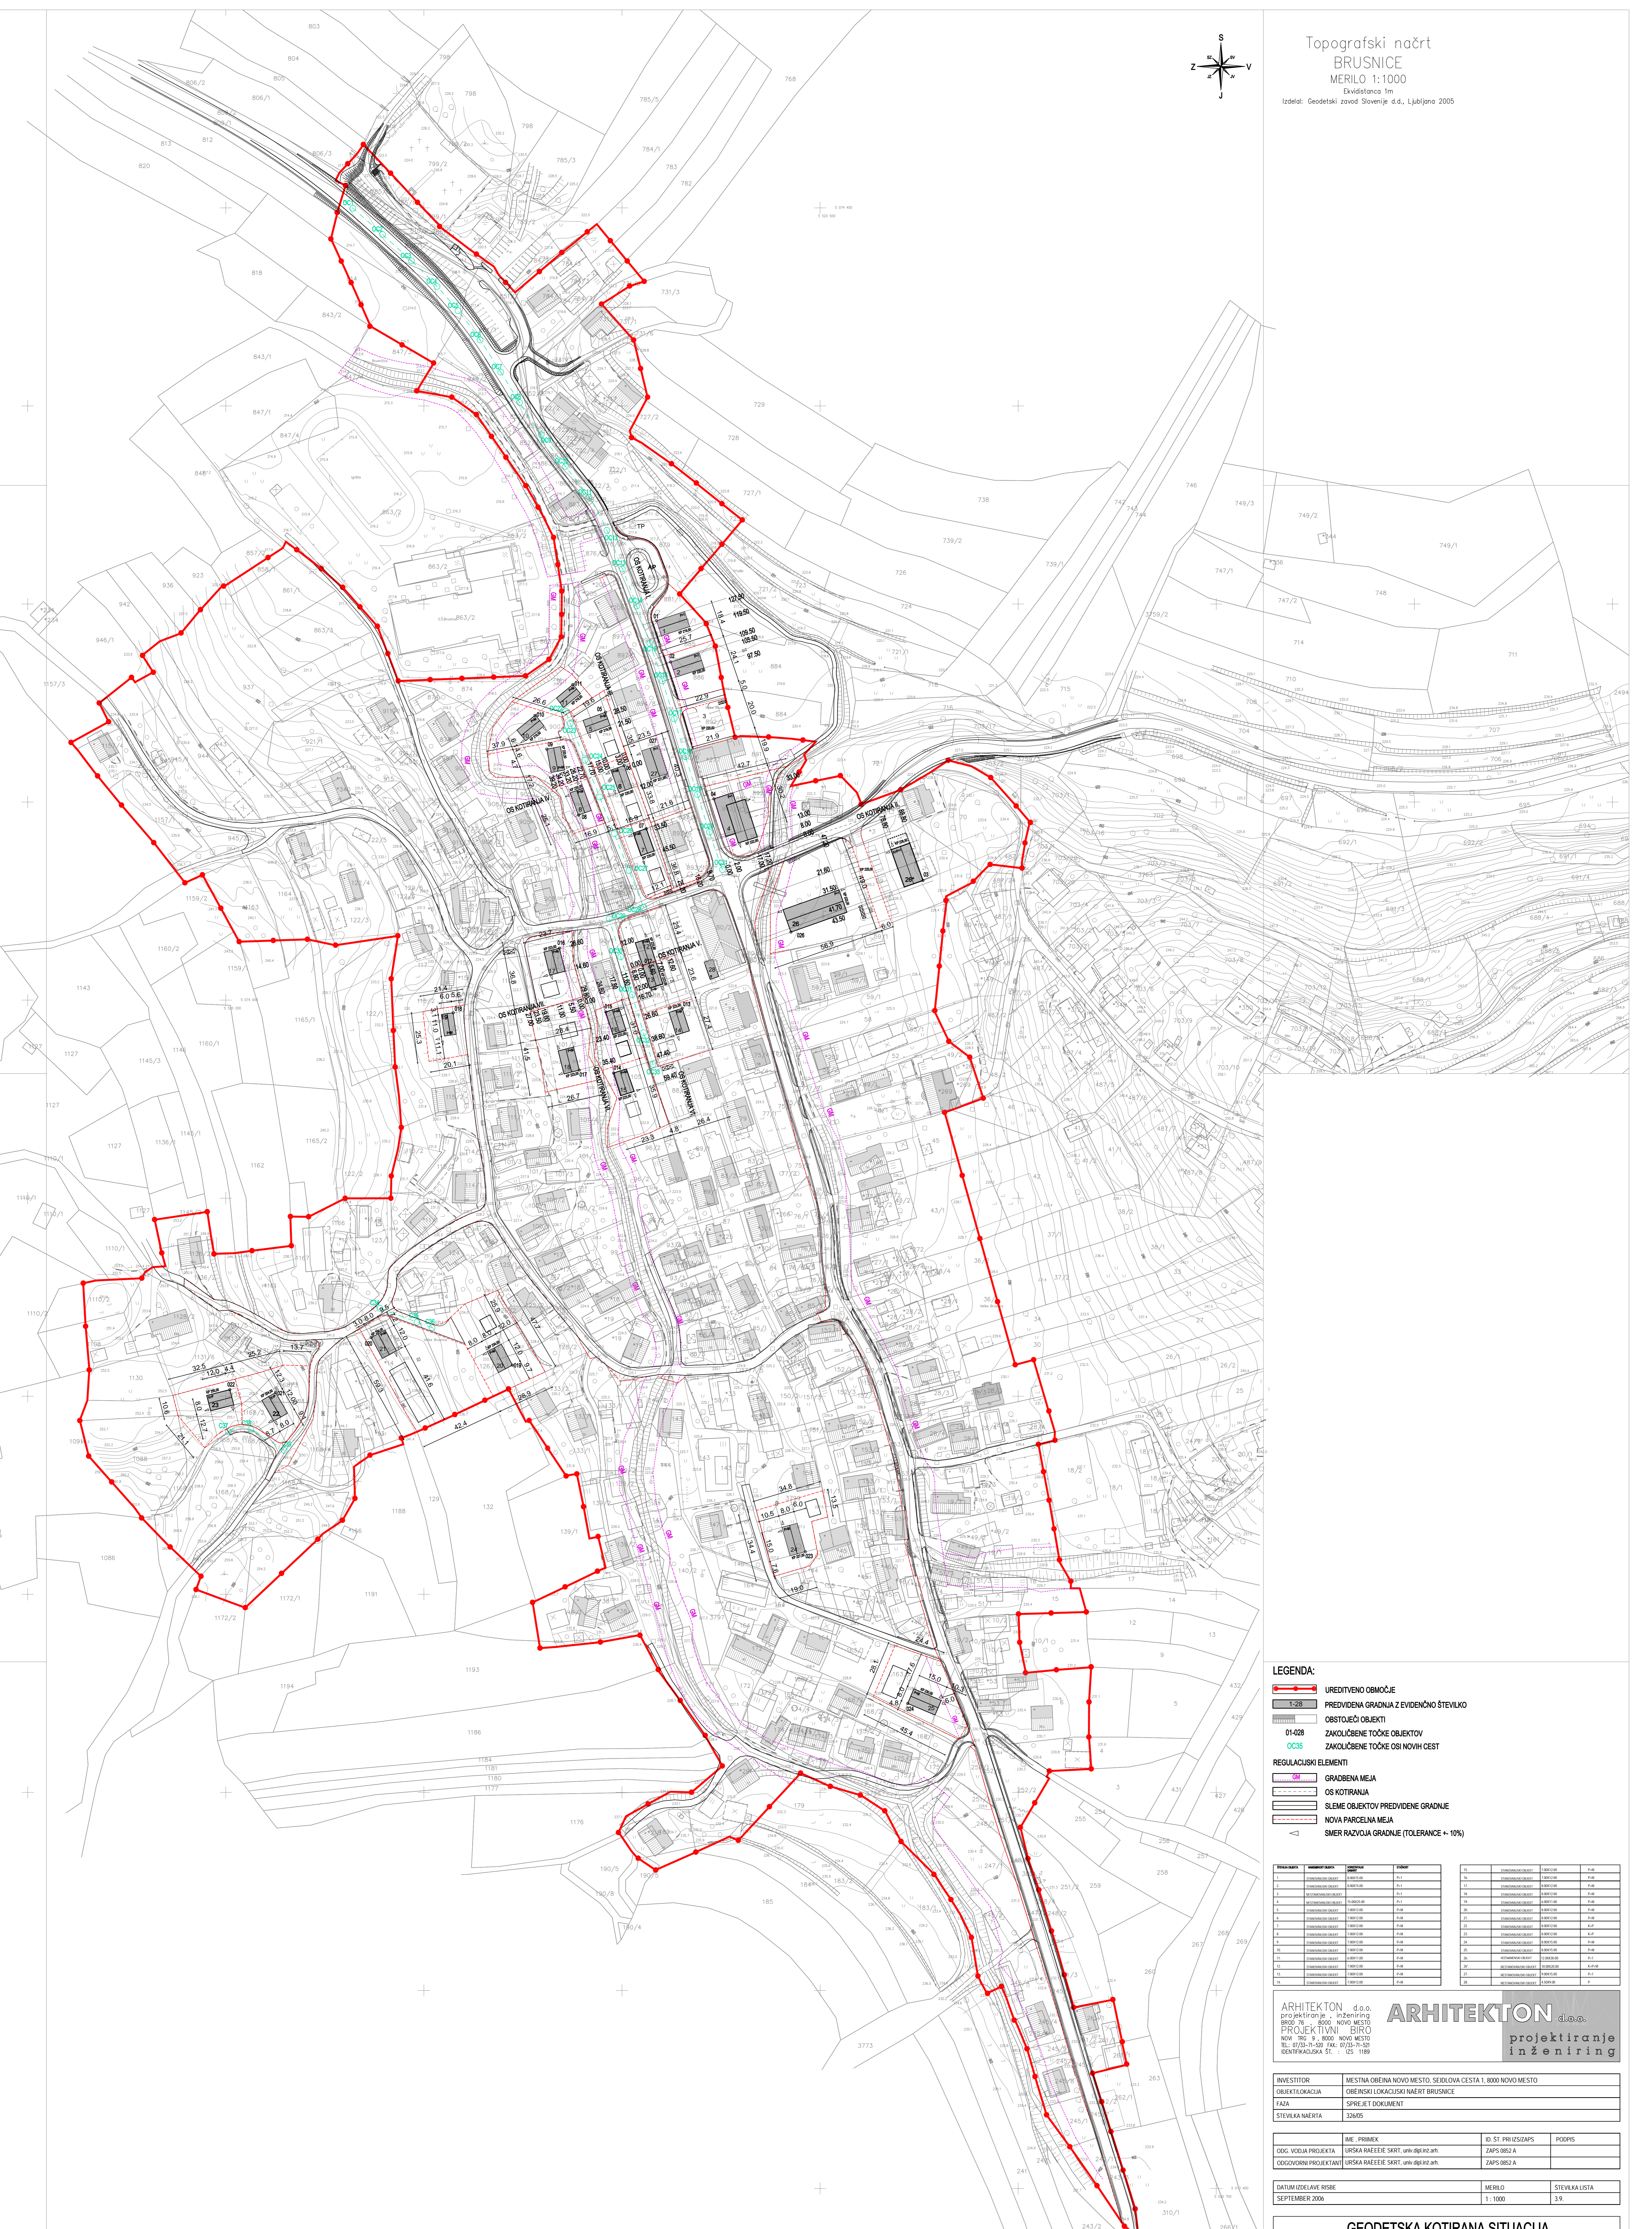

- LEGENDA:**
- UREĐITVENO OBMOČJE
 - PREDVIDENA GRADNJA Z EVIDENČNO ŠTEVILKO
 - OBSTOJEČI OBJEKTI
 - REGULACIJSKI ELEMENTI
 - GRADBENA MEJA
 - OS KOTIRANJA
 - SLEME OBJEKTOV PREDVIDENE GRADNJE
 - NOVA PARCELNA MEJA
 - SMER RAZVOJA GRADNJE (TOLERANCE ± 10%)

ARHITEKTON d.o.o.
projektno inženiring
BROJ 76 8000 NOVO MESTO
PROJEKTIVNO BIRO
NON. TRC. B. 8000 NOVO MESTO

ARHITEKTON d.o.o.
projektiranje
inženiring

INVESTITOR	MESTNA OBČINA NOVO MESTO, SEDELOVA CESTA 1, 8000 NOVO MESTO
OBJEKTOKACIJA	OBČINSKI LOKALSKI NAČRT BRUSNICE
FAZA	SPREJET DOKUMENT
ŠTEVILKA NAČRTA	32605

OSIB. VODILA PROJEKTA	IME, PRIMEK	ŠT. ST. PRIH. IZŠAPS	PODPIS
DATUM IZDELAVE RISE	MERILO	ŠTEVILKA LISTA	
SEPTEMBER 2006	1:1000	39	

GEODETSKA KOTIRANA SITUACIJA