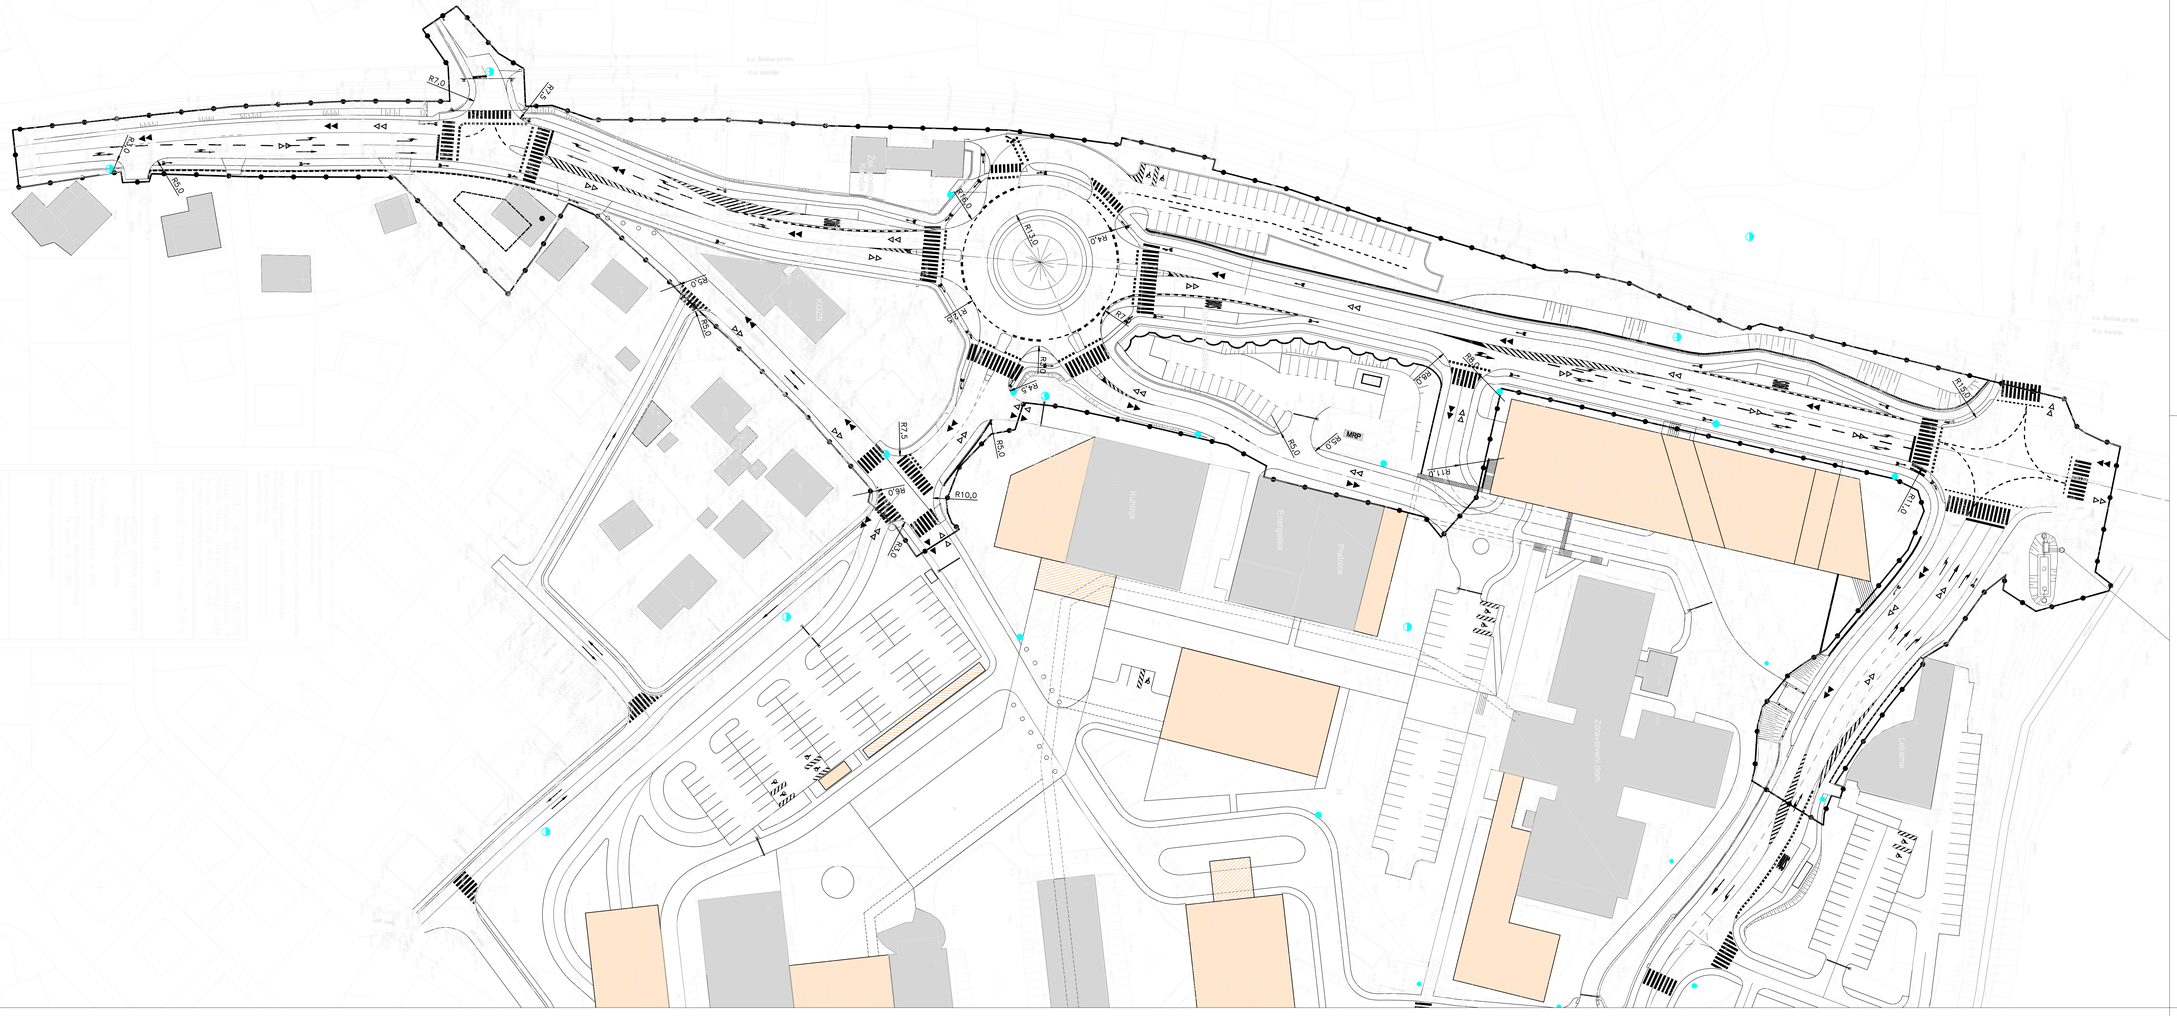


LEGENDA:

- MEJA OBMOČJA LOKACIJSKEGA NAČRTA
- OBSTOJEČI OBJEKTI
- NOVI OBJEKTI, DOZIDAVE IN NASTREŠNICE
- MRP — MRP POSTAJA
- HIDRANTI
- POTI INTERVENCIJE
- POTI EVAKUACIJE
- R4.0 — RADIJI KRIVIN

REŠITVE IN UKREPI ZA OBRAMBO TER VARSTVO PRED NARAVNIMI IN DRUGIMI NESREČAMI

1:500

Nadtlovec: topos, Tone Svetko, Aškerčeva 1, Novo mesto, tel. 07 373 70 0, fax. 07 373 70 10, Tomaž Tajnik, tel. 07 373 70			Naročnik in upravičenec: MESTNA OBČINA NOVO MESTO Seidlova cesta 1, 8000 Novo mesto
Delovna skupina:	Ime:	Ident.št.: Podpis:	Objekt: SPREMEMBE IN DOPOLNITVE LOKACIJSKEGA NAČRTA ZA ŠMIHELSKO (LJUBENSKO) CESTO V NOVEM MESTU
Odgovorni vodja:	DORAD CIBIC, u.d.i.a.	ZNPS 0545 A	Faza: OBČINSKI LOKACIJSKI NAČRT SPREJET DOKUMENT
Sodelavci:	DUŠAN GRANDA, u.d.i.g.	IZS G-0146	Načrt: NAČRT UMESTITVE NAČRTOVANE UREDITVE V PROSTOR
	VIKTORIJA BAJEC, dipl.upr.org.		
	TOMAŽ FABJAN, gr.teh.		Naslov karte: REŠITVE IN UKREPI ZA OBRAMBO TER VARSTVO PRED NARAVNIMI IN DRUGIMI NESREČAMI
Št. naloge: 02/06-OLN	Datum: JUNIJ 2007	Merilo: 1:500	Št. karte: 3.8

Podlaga: Geodetski načrt; št. 2006/0027; marec 2006; GEODET d.o.o., Novo mesto, Kettejev drevored 7