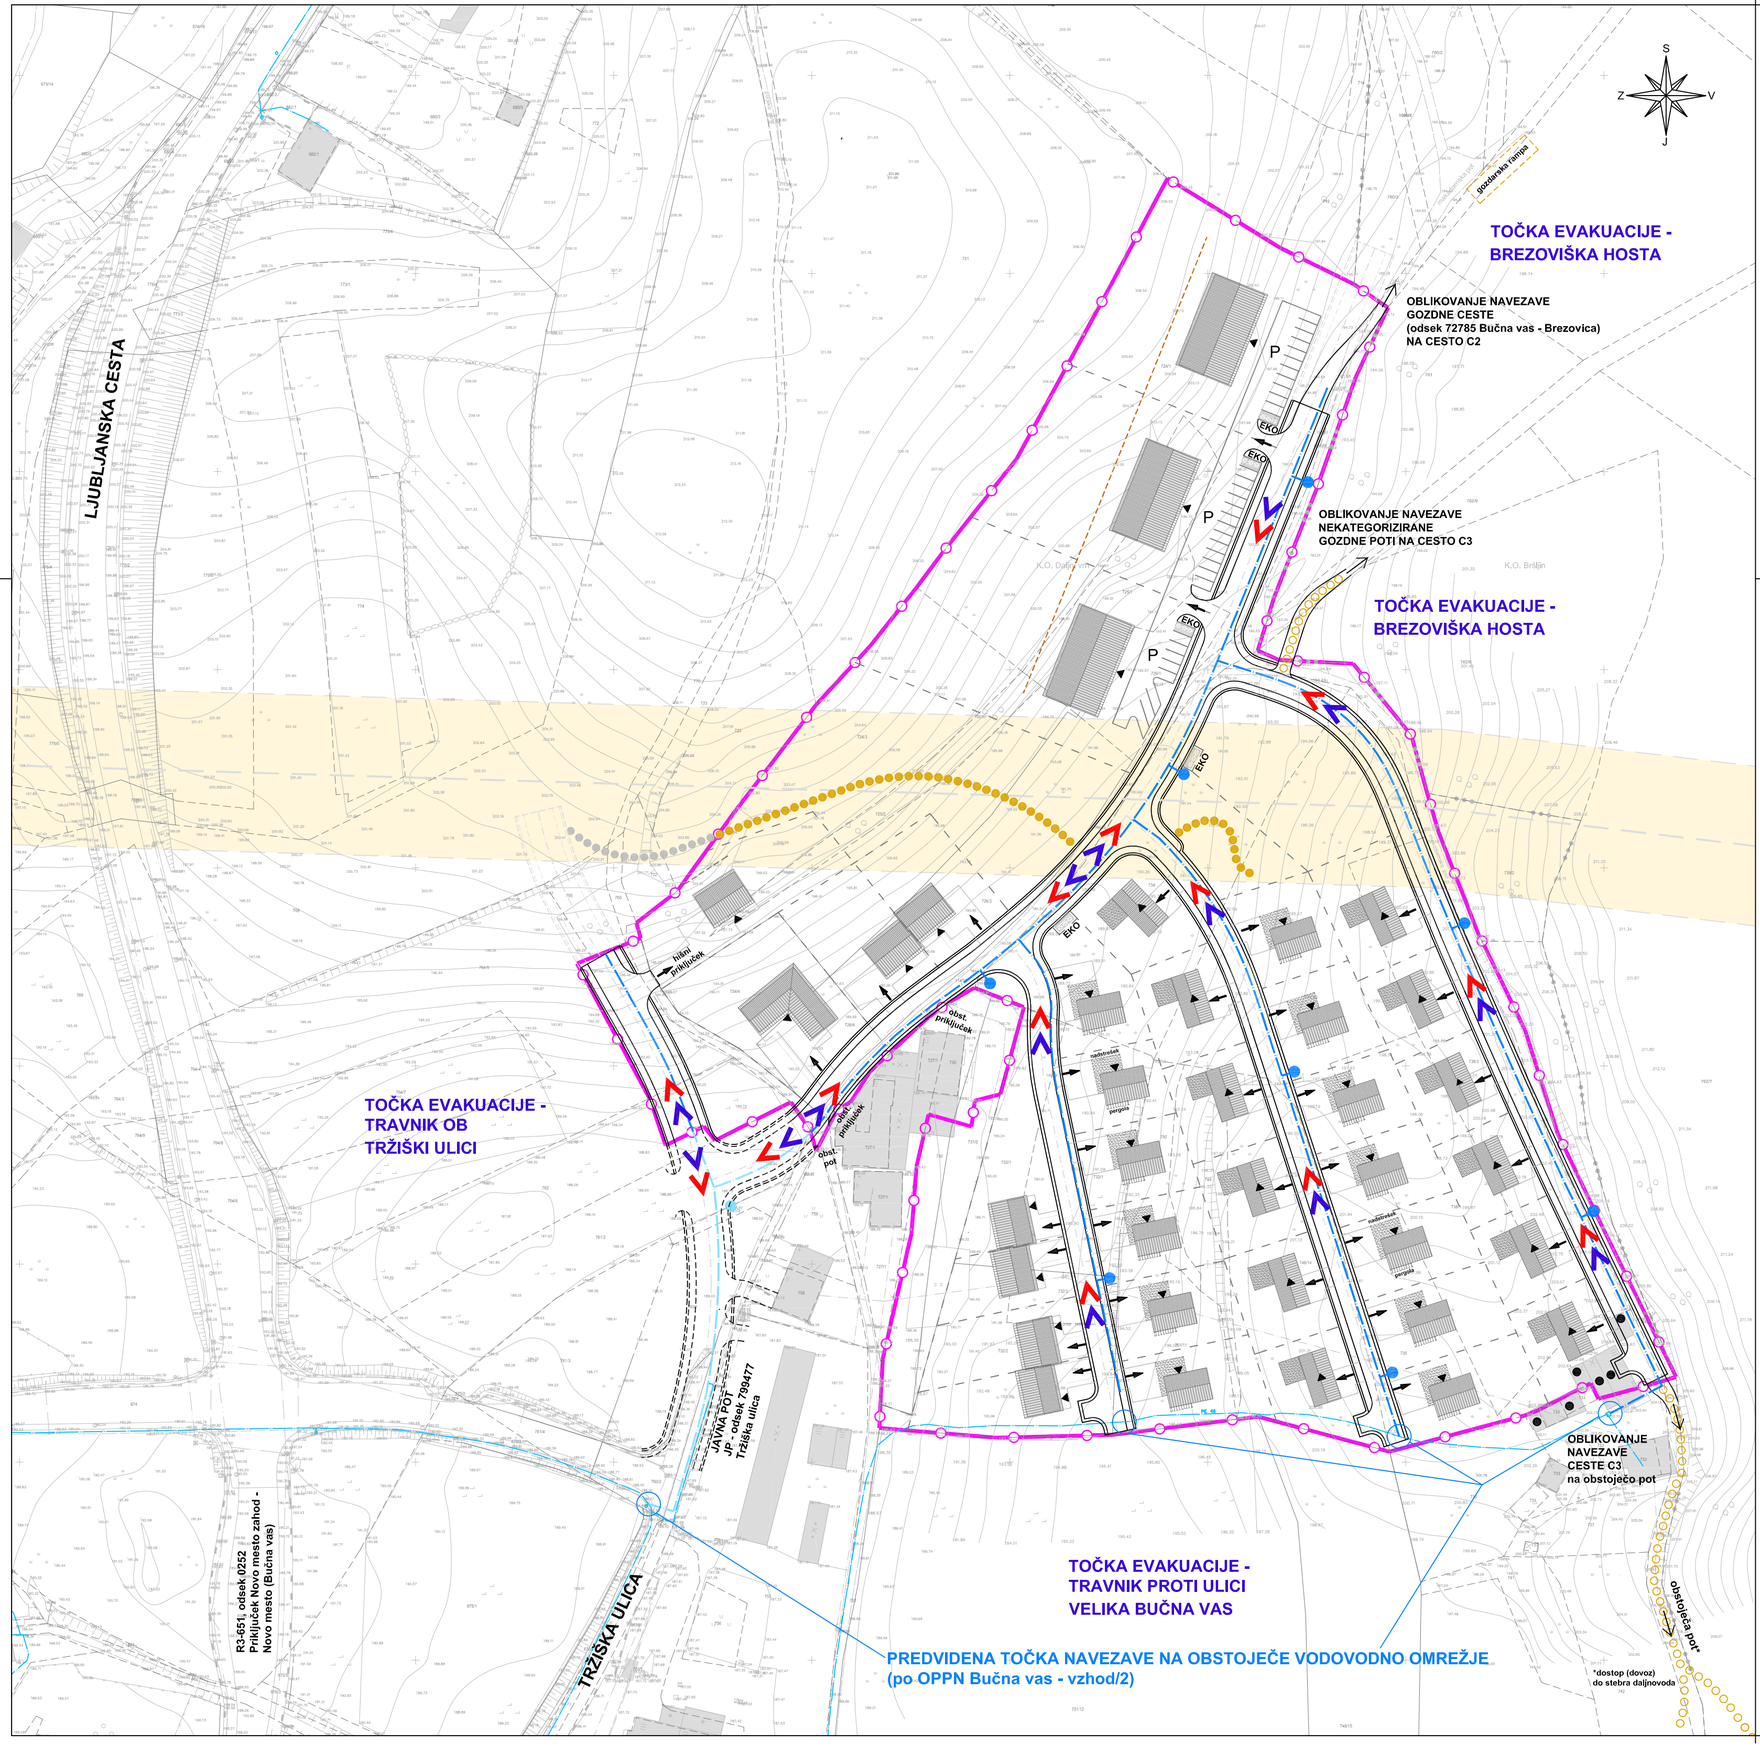

LEGENDA	OBSTOJEČE	PROJEKTIRANO	PROJEKTIRANO*
VODOVODNO OMREŽJE			
HIDRANTNO OMREŽJE	nadzemni hidrant / podzemni hidrant		

* - Odlok o Občinskem podrobnem prostorskem načrtu Bučna vas - vzhod/2 (Uradni list RS, št. 56/14)

LEGENDA:

	obstoječi objekti
	predvidena stanovanjska stavba (samostojna) - tip A
	predvidena stanovanjska stavba (samostojna) - tip B z nadstreškom in pergolo
	predvidena stanovanjska stavba (samostojna, dvojček)
	predvidena večstanovanjska stavba
●	objekt se odstrani (rušitev, prestavitev)
←	dvorišče (dovoz, dostop)
▲	vhod v stavbo
P	večja parkirna površina
	prometno omrežje
	prometno omrežje po OPPN Bučna vas - vzhod/2
	prometno omrežje - rezerviran koridor za realizacijo v kasnejših fazah urejanja območja
	predvidena parcelna meja - shematski prikaz
	podporni zid - shematski prikaz (detaljno v projektni dokumentaciji)
	večnamenska pot v območju zelenih površin (sivo - realizacija v kasnejših fazah urejanja širšega območja)
	večnamenska pot - povezava s sosednjimi območji
EKO	stojno mesto za kontejnerje za smeti
	trasa predvidenega prenosnega plinovoda* z varnostnim pasom 2 x 20 m (Opomba: Usklajeno z upravljavcem!)
	smer evakuacije
	smer intervencije

* - Odlok o lokacijskem načrtu plinovoda za Posavje in Dolenjsko skozi občino Novo mesto (Skupščinski Dolenjski list, št. 11/89 in 12/90)

meja območja urejanja z OPPN

GPI
gradbeno projektiranje in inženiring, d.o.o.
Ljubljanska c. 26, 8000 Novo mesto
tel.: 07/33 77 630, fax. 07/33 77 631
IZS 19/19

©

Investitor/naročnik:	Grading Kurent, d.o.o., Obrtniška ulica 25, 8210 Trebnje			
Objekt:	OPPN Bučna vas - vzhod/1			
Lokacija:	Novo mesto - sever			
	Ime in priimek:	Ident. številka:	Podpis:	
Odg. vodja:	Ksenija Avsec, univ.dipl.inž.arh.	ZAPS A - 1214	Avsec	
Odg. projektant:	Ksenija Avsec, univ.dipl.inž.arh.	ZAPS A - 1214	Avsec	
Sodelavec:				
Naslov risbe:	REŠITVE IN UKREPI ZA VARSTVO PRED NARAVNIMI IN DRUGIMI NESREČAMI			
Št. projekta:	Datum:	Faza:	Merilo:	Št. lista:
P-2011/42	julij 2015	SPREJET DOKUMENT	M 1: 1000	14

Kartografska podlaga: Geodetski načrt št. 5 – 9/12, izdelalo podjetje Geometer Borut Moretti s.p., Pod Trško goro 57, 8000 Novo mesto, 24.9.2012, M 1: 500