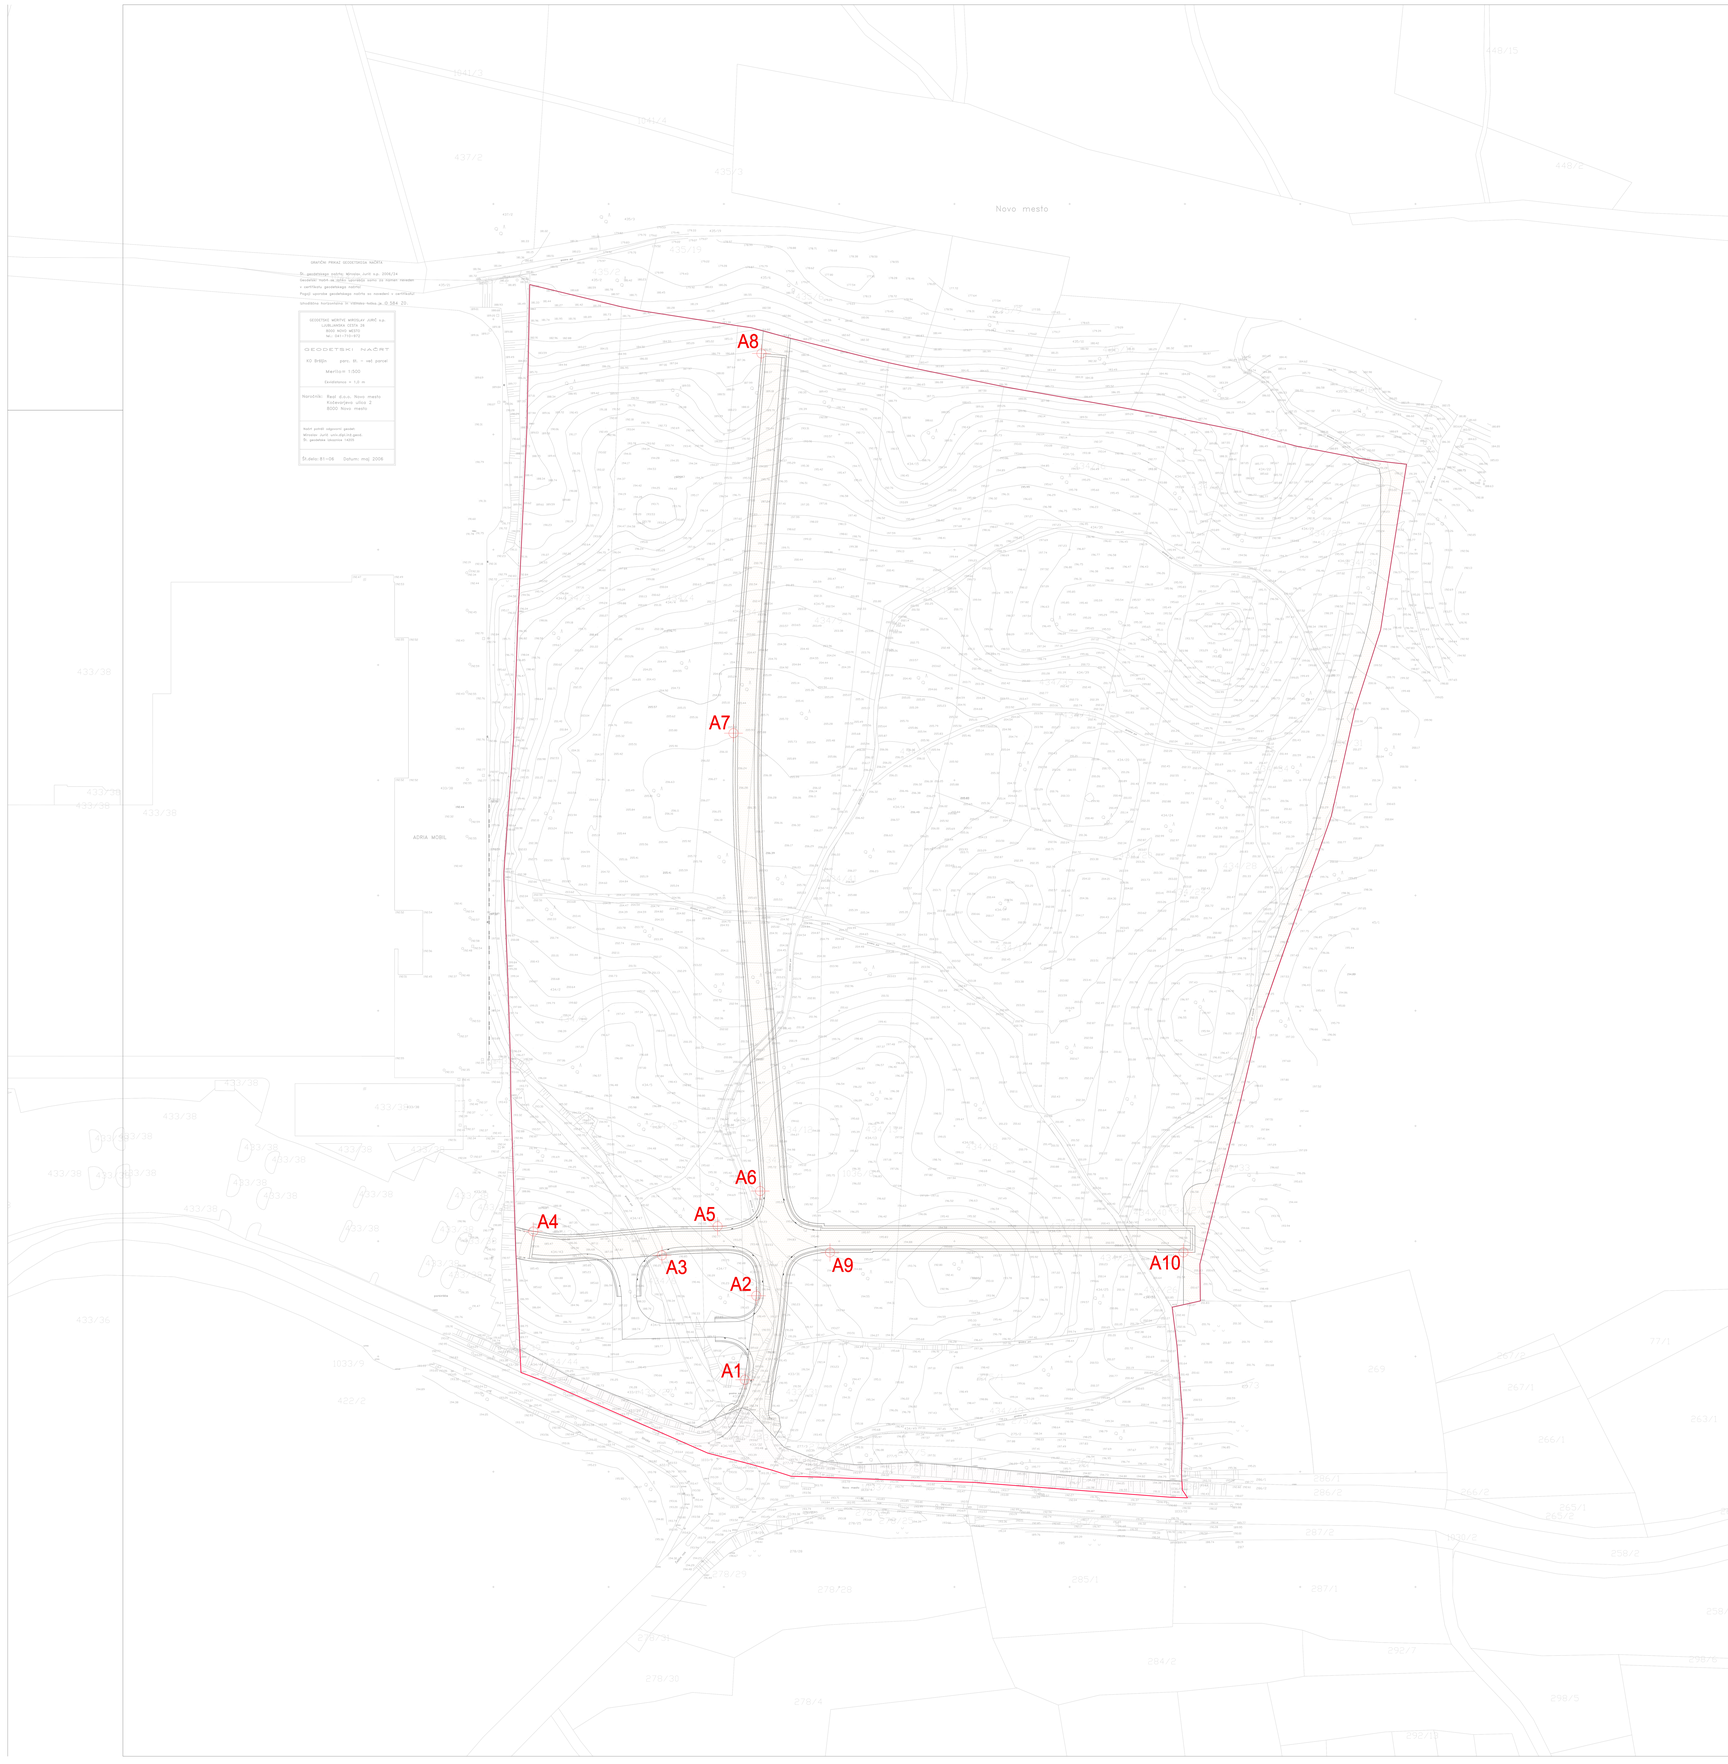

LEGENDA:

- UREDITVENO OBMOČJE OPPN
- PARCELNE MEJE NAČRTOVANIH JAVNIH ZEMLJIŠČ
- NOVE JAVNE POVRŠINE - OSREDNJA CESTA, DOSTOPNA CESTA IN NADOMESTITEV GOZDNE POTI (11.546 m²)
- OBSTOJEČE JAVNE POVRŠINE - STRAŠKA CESTA
- A1 ELEMENTI ZA ZAKOLIČENJE

ELEMENTI ZA ZAKOLIČENJE		
N	X	Y
A1	510909.07	74339.89
A2	510914.07	74376.35
A3	510873.12	74393.89
A4	510817.32	74404.29
A5	510897.27	74406.49
A6	510915.75	74421.77
A7	510904.15	74620.39
A8	510916.27	74785.13
A9	510946.04	74395.14
A10	511099.35	74395.14

Podloga: geodetski načrt, digitalni katastrski načrt - DKN

naslov karte	NAČRT GRADBENIH PARCEL		
naročnik	REAL, d.o.o. Novo mesto, Kočevarjeva ulica 2, 8000 Novo mesto		

ACER
Prostorsko načrtovanje, projektiranje in varstvo okolja Novo mesto, d.o.o.

naloga / projekt	OBČINSKI PODROBNI PROSTORSKI NAČRT		id. št. pri IZS IZS 0712
	NADOMESTNA GOSPODARSKA CONA OB STRAŠKI CESTI		
faza	SPREJET DOKUMENT	id. št.	podpis
odg. vodja projekta	LILJANA JANKOVIČ GROBELŠEK, univ.dipl.inž.arh.	ZAPS 0077 A	
odg. projektant idejne zasnove	mag. RADOVAN NIKIĆ, univ.dipl.inž.grad.	IZS G-0324	
sodelavci	HELENA VEDRIĆ, abs.kraj.arh.		

številka	OPPN-L3/2006	datum november 2008	merilo 1: 2.000	list 15