



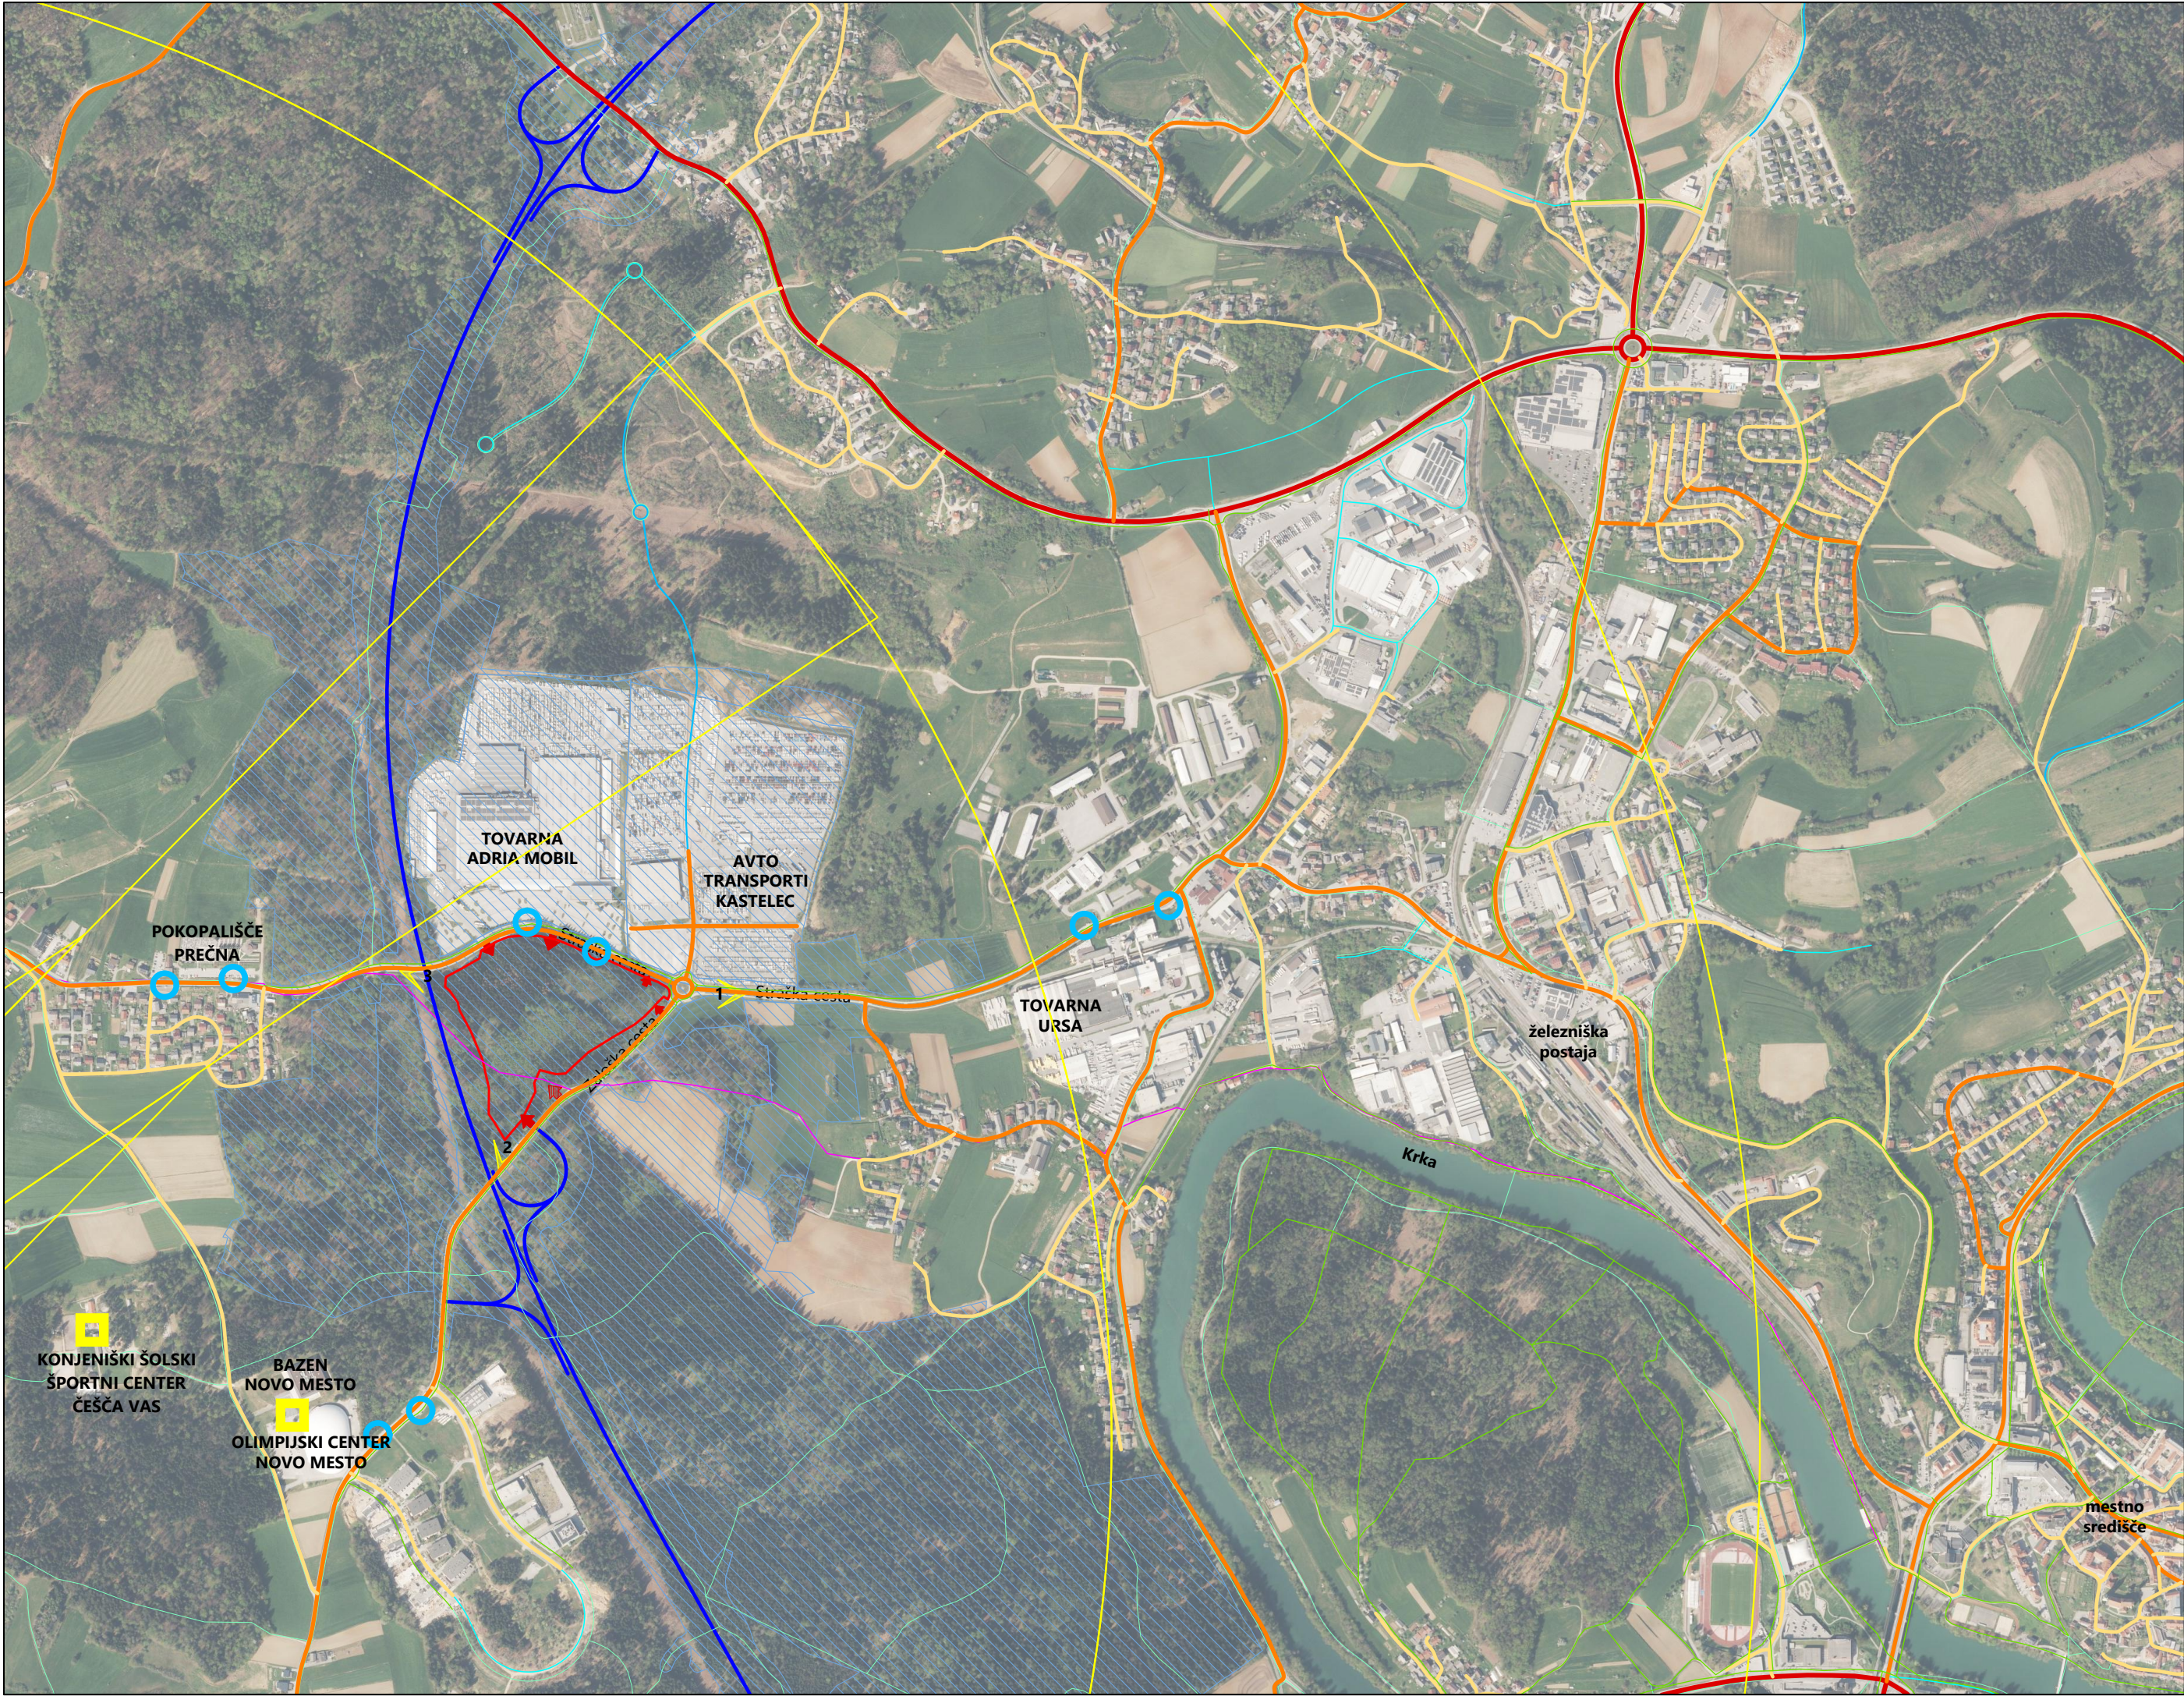

- LEGENDA:
- OBMOČJE OPPN
 - DRŽAVNE CESTE
 - LOKALNE CESTE
 - JAVNA POT
 - KOLESARSKÉ POTI IN PEŠPOTI
 - SPREHAJALNE POTI V NARAVI
 - DRŽAVNE CESTE (načrtovane)
 - LOKALNE CESTE (načrtovane)
 - LOKALNE POTI (načrtovane)
 - KOLESARSKÉ POTI IN PEŠPOTI (načrtovane)
 - PLANINSKE POTI
 - OMEJITVENA RAVNINA LETALIŠČA NM

- DOSTOPI NA OBMOČJE UREJANJA
- ZAČASNI DOSTOP NA OBMOČJE UREJANJA
- IZRAZITE VIZURE NA OBMOČJE UREJANJA
- TOČKE Z VELIKO OBISKOVALCI
- AVTOBUSNA POSTAJALIŠČA
- OBMOČJE IV. STOPNJE VARSTVA PRED HRUPOM

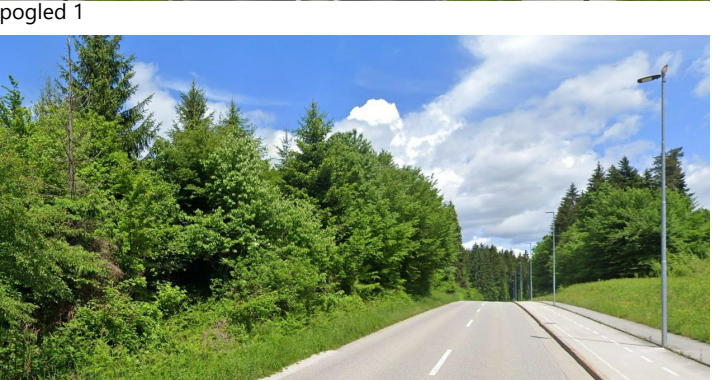

podloga: DOF 2024, MONM

naročnik	Adria mobil, d.o.o.	načrtovalec		
pripravlja	Mestna občina Novo mesto			
vodja naloge	IGOR ČRNUGELJ, univ.dipl.inž.arh., ZAPS 1079 PA PPN			
sodelavci	mag. JELKA HUDOKLIN, univ.dipl.inž.kraj.arh., ZAPS 0850 PKA PPN mag. ZORAN GAJSKI, univ.dipl.gosp.inž., IZS G-3043 JERNEJ RADOVAC, univ.dipl.inž.grad., IZS G-3800 NINA FABJANČIČ, mag.inž.arh., ZAPS 2246 PA			
naloga	OBČINSKI PODROBNI PROSTORSKI NAČRT ADRIA - JUG	ID prostorskega akta		4902
		št. naloge		I-2/24
faza	SPREJET DOKUMENT	datum julij 2026		
grafični prikaz	VPLIVI IN POVEZAVE	merilo	št. lista:	
		1:10.000	1	