


# TIPSKI PREČNI PROFIL CESTE JC 2 - 2. faza

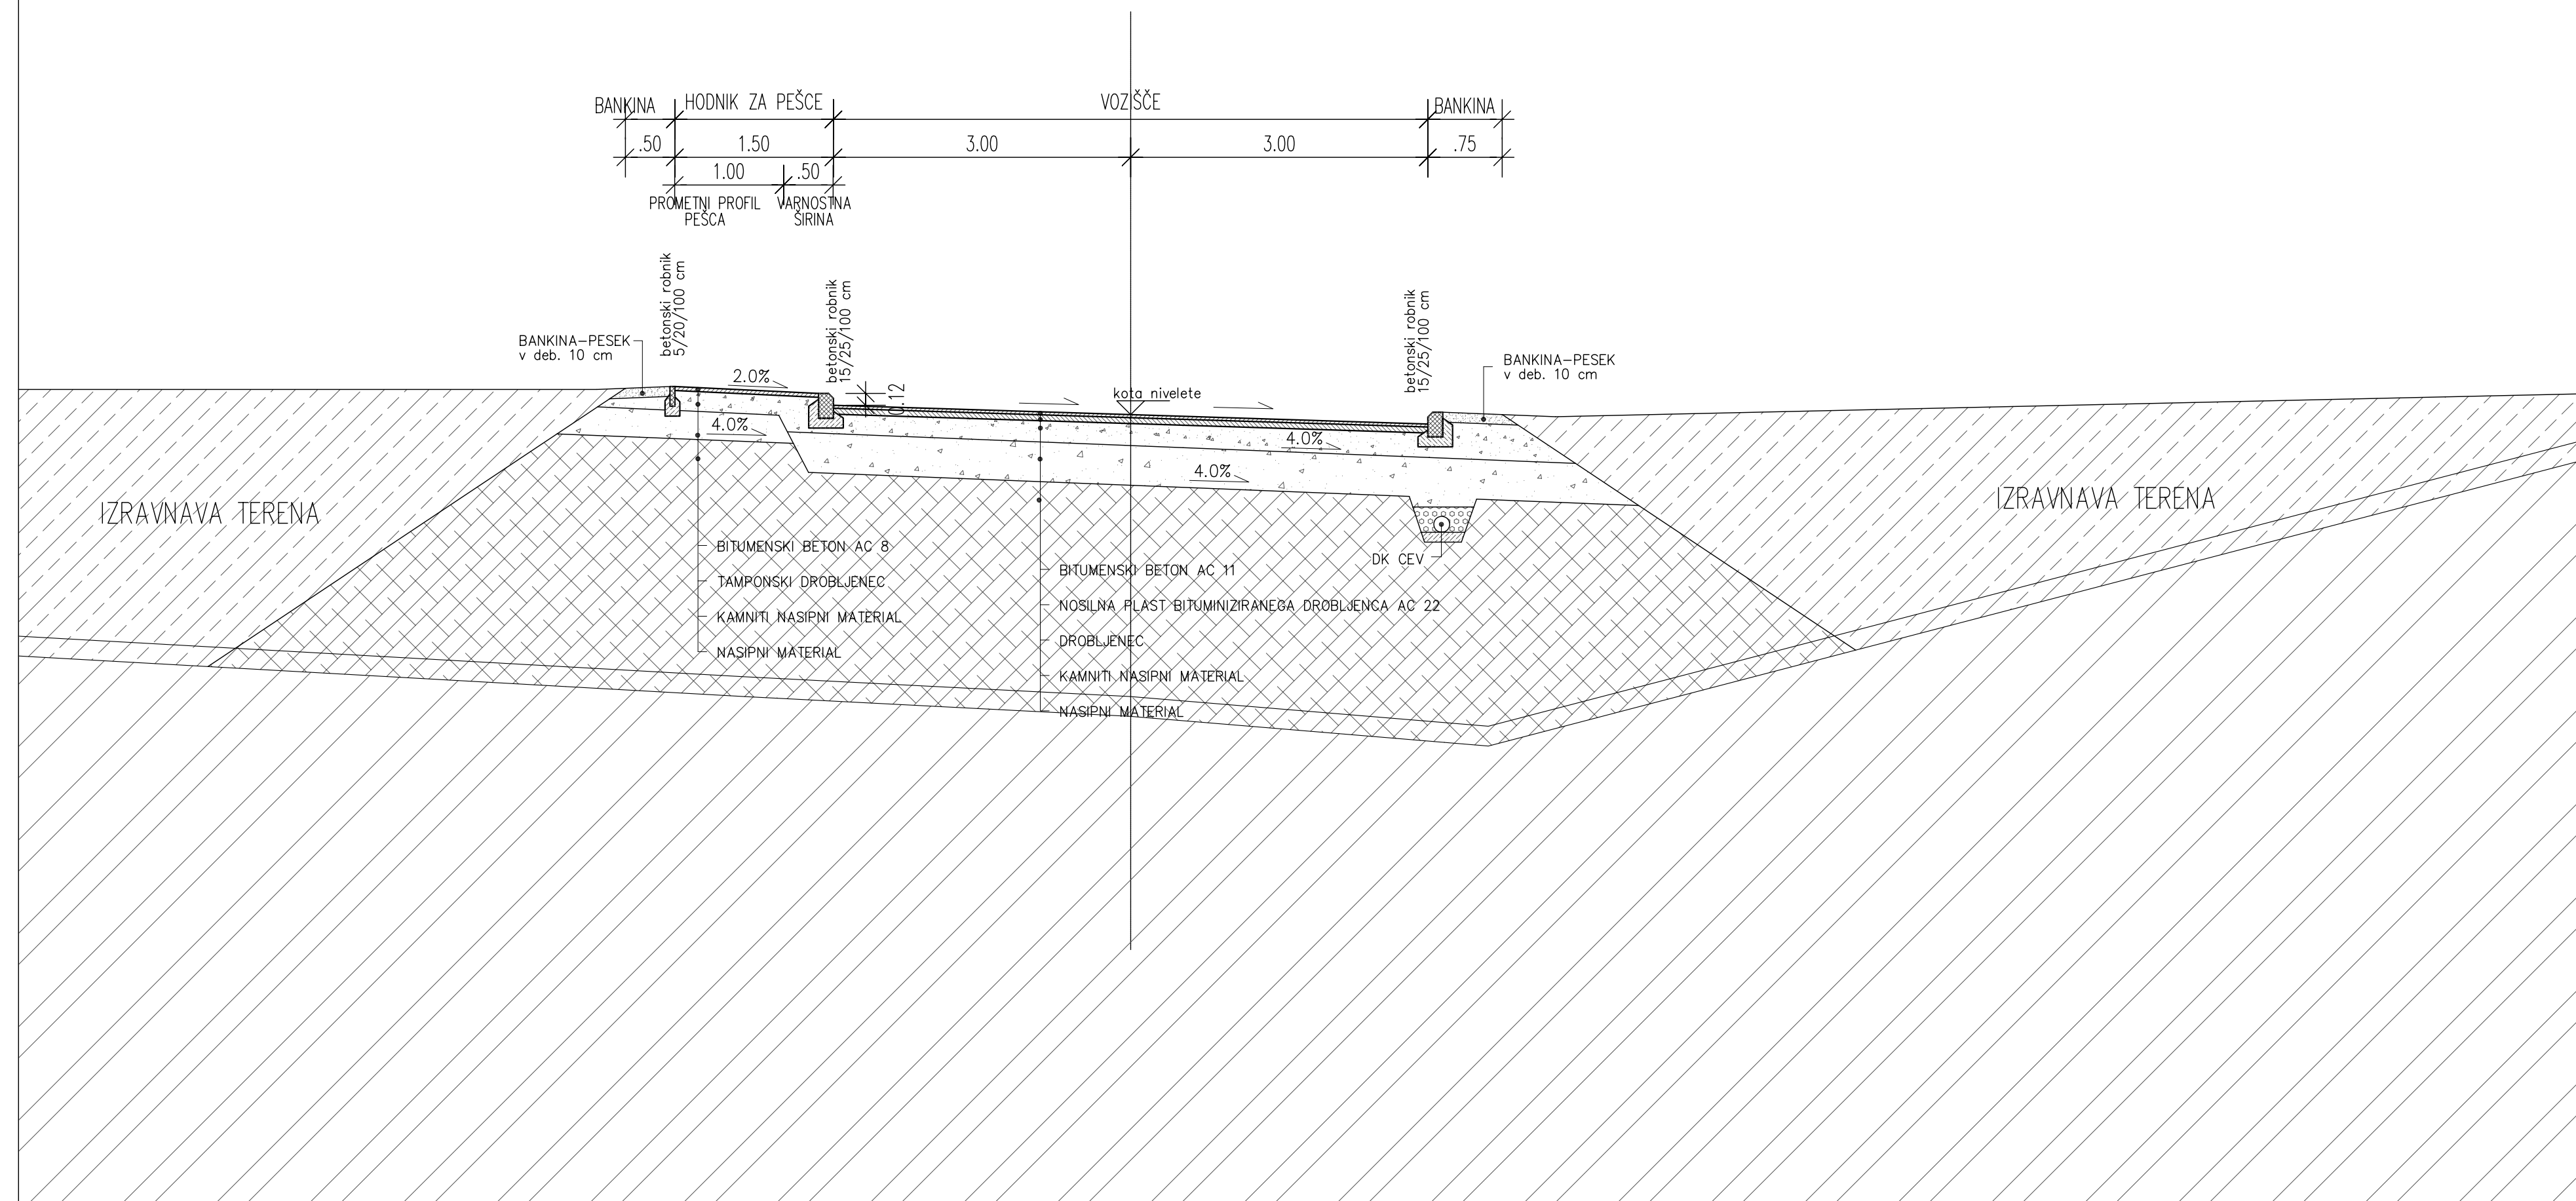

## OPN ZA PROSTORSKO UREDITEV SKUPNEGA POMENA ZA REKONSTRUKCIJO KRIŽIŠČA BELOKRANJSKE CESTE V NOVEM MESTU NA CESTAH G2-105 IN R2-419 S ŠIRŠIM VPLIVNIM OBMOČJEM

### TIPSKI PREČNI PROFIL CESTE JC 2 - 2. faza M 1 : 50

Izvajalec: <b>BD PROJEKTIRANJE d.o.o.</b> Prešernov trg 14, Novo mesto		Naloga: <b>OPN ZA PROSTORSKO UREDITEV SKUPNEGA POMENA ZA REKONSTRUKCIJO KRIŽIŠČA BELOKRANJSKE CESTE V NOVEM MESTU NA CESTAH G2-105 IN R2-419 S ŠIRŠIM VPLIVNIM OBMOČJEM</b>			
Naročnik: <b>Mestna občina Novo mesto, Seidlova 1, Novo mesto</b>		Načrt: <b>TIPSKI PREČNI PROFIL CESTE JC 2 - 2. faza</b>			
Odgovorni vodja projekta: <b>Bogdana Dražič, u.d.l.arh.</b>	Številka: <b>A-0925</b> Podpis:	Faza: <b>SPREJET DOKUMET</b>			
Odgovorni projektant za arhitekturo: <b>Bogdana Dražič, u.d.l.arh.</b>	Številka: <b>A-0925</b> Podpis:				
Odgovorni projektant za infrastrukturo: <b>Magda Meglič, inž.gradb.</b>	Številka: <b>G-2078</b> Podpis:	Št.naloga: <b>OPPN 01/08</b>	Merilo: <b>1:50</b>	Datum: <b>julij 2010</b>	Št.lista: <b>16.C</b>