


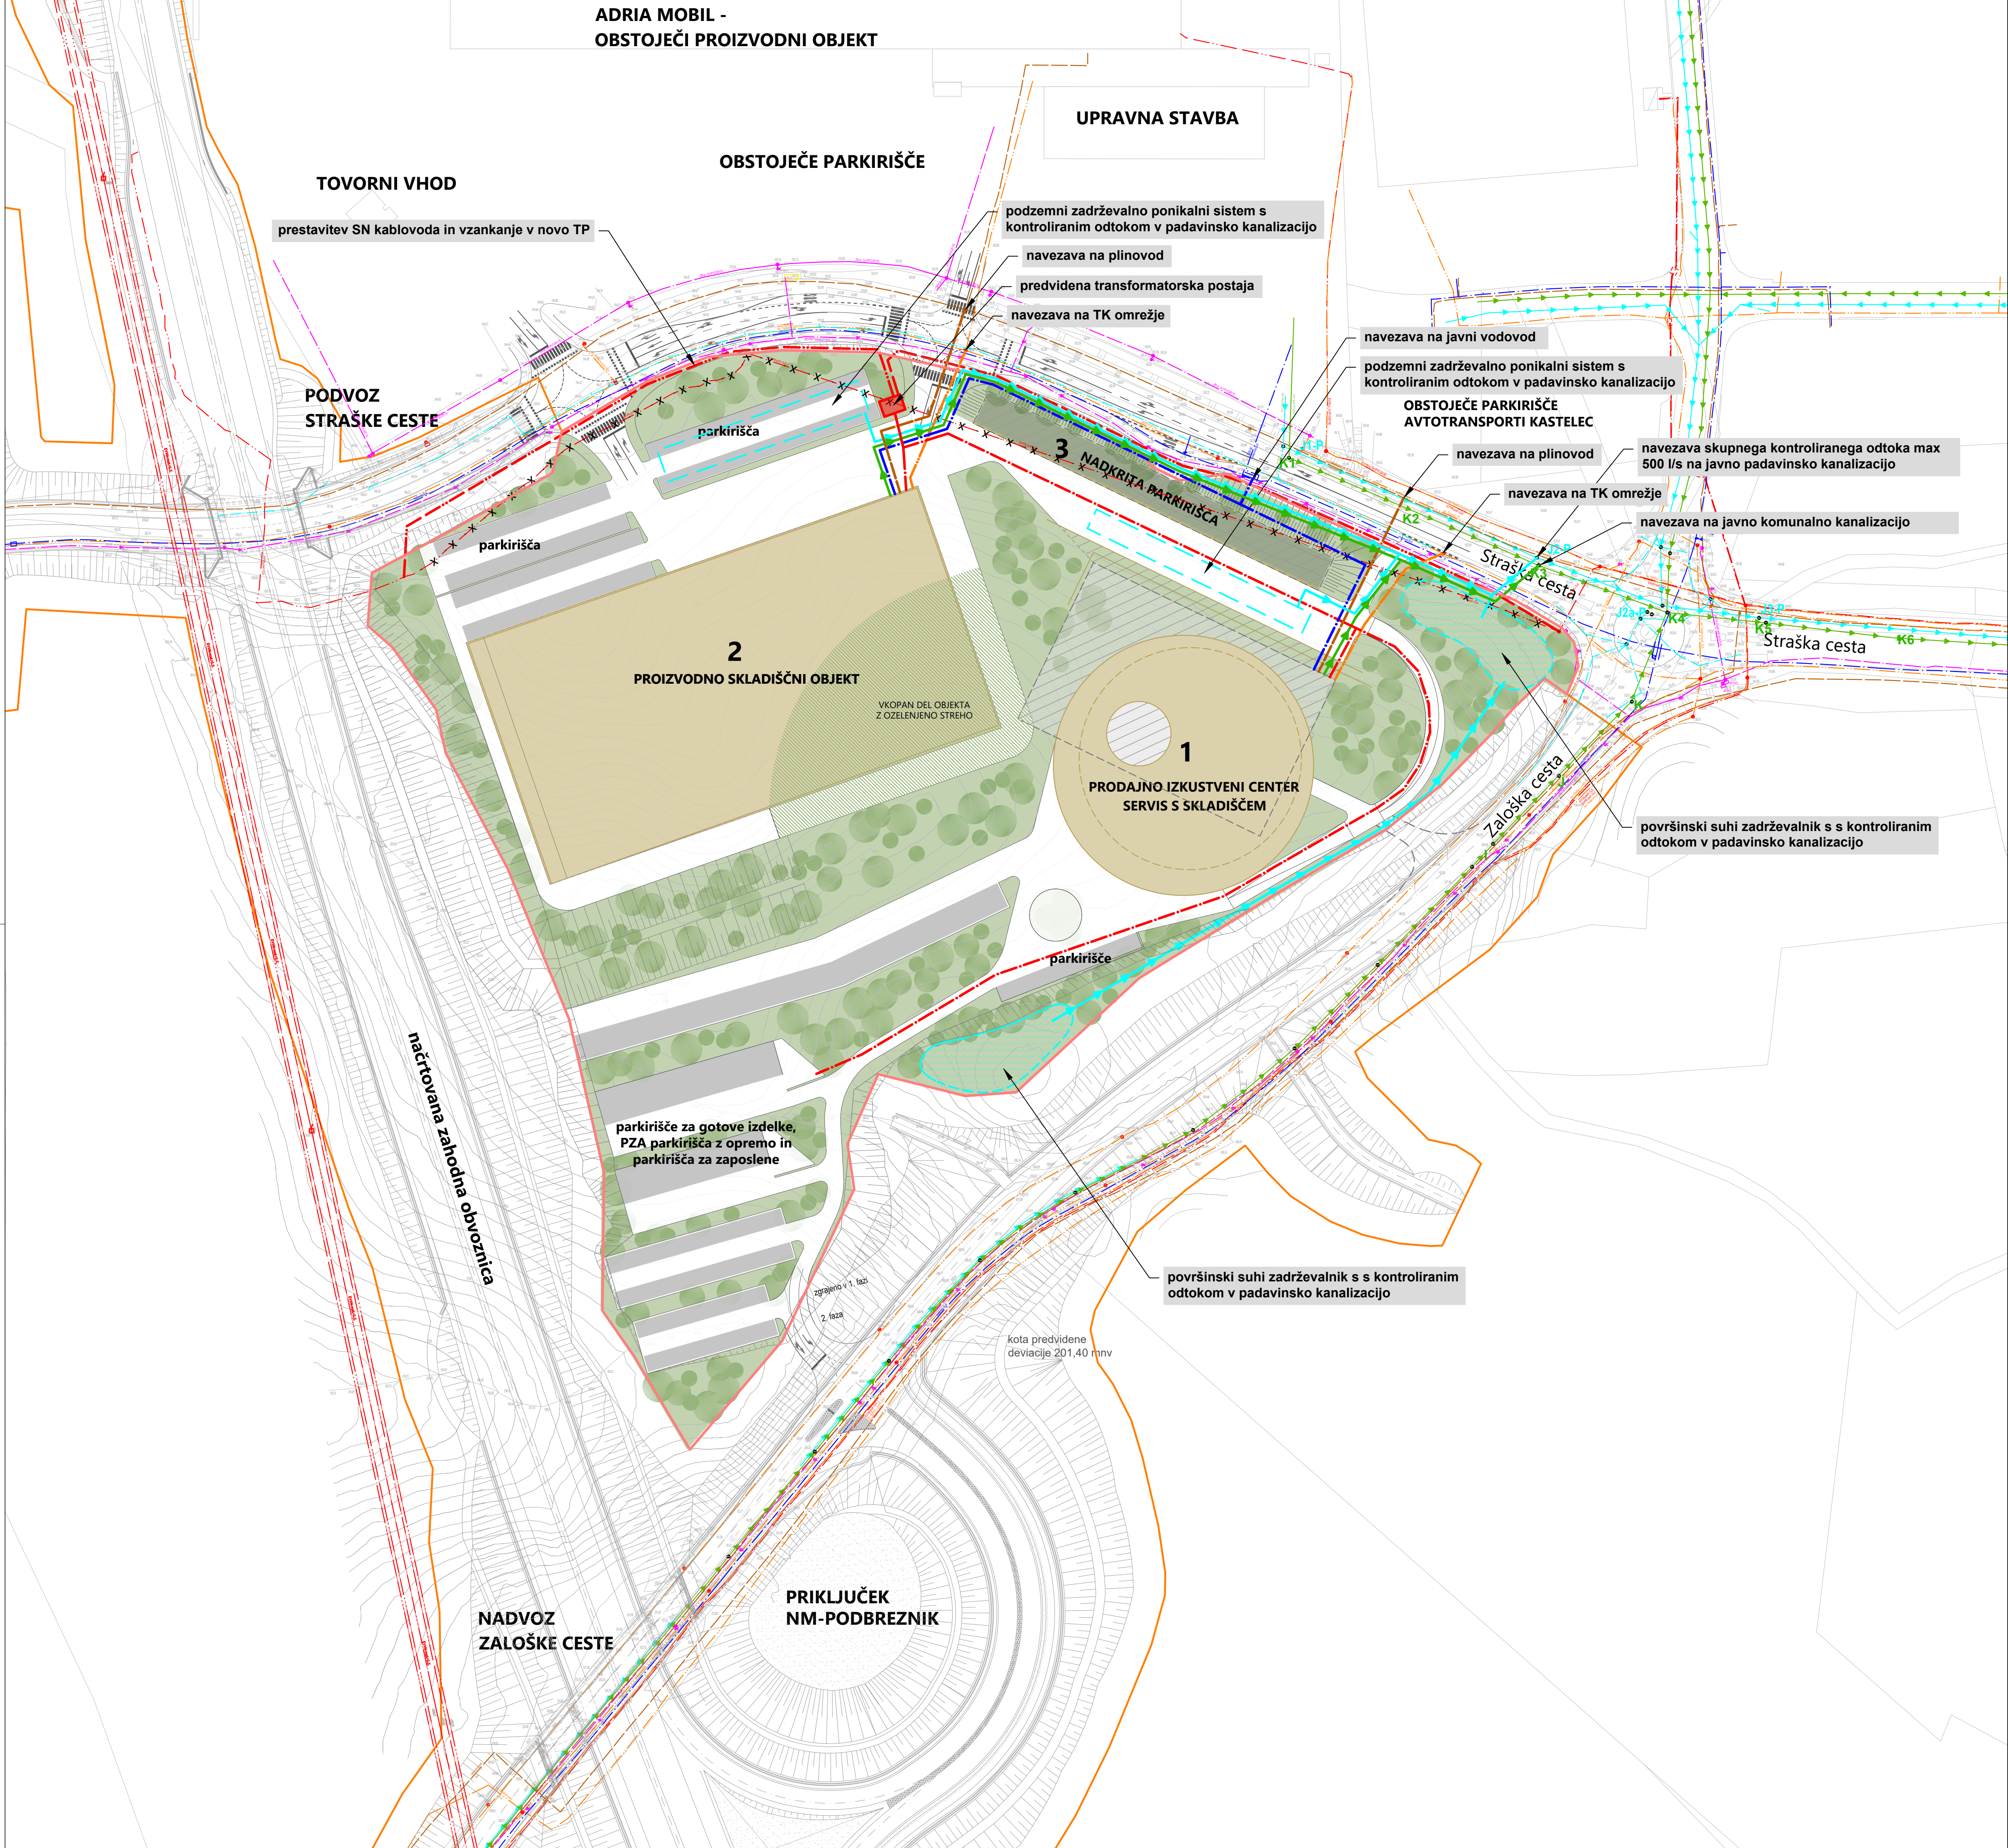

LEGENDA:

MEJA OBMOČJA DPN

MEJA OBMOČJA OPPN



LEGENDA				
KOMUNALNI VODI	OBSTOJEČE	UKINITEV	PREDVIDENO	PRIKLJUČKI NA GJI
VODOVOD				
KOMUNALNA KANALIZACIJA				
PADAVINSKA KANALIZACIJA				
ODVODNJAVANJE CESTE				
ELEKTROENERGETSKI NN VOD				
ELEKTROENERGETSKI SN VOD				
ELEKTROENERGETSKI VN VOD				
PLINOVOD				
TELEKOMUNIKACIJSKI VOD				
CESTNA RAZSVETLJAVA				

OPOMBE:

1. Prikaz novogradenj (stamb, parkirnih in zelenih površin) je informativen oziroma priporočljiv.

podloga: Geodetski načrt GEODET, d.o.o., Novo mesto, št. načrta: 20240042, maj 2024

naročnik	Adria mobil, d.o.o.	načrtovalec		
prilavljavec	Mestna občina Novo mesto			
vodja naloge	IGOR ČRNUGELJ, univ.dipl.inž.arh., ZAPS 1079 PA PPN			
sodelavci	mag. JELKA HUDOKLIN, univ.dipl.inž.kraj.arh., ZAPS 0850 PKA PPN mag. ZORAN GAJSKI, univ.dipl.gosp.inž., IZS G-3043 JERNEJ RADOVAC, univ.dipl.inž.grad., IZS G-3800 NINA FABJANČIČ, mag.inž.arh., ZAPS 2246 PA			
naloga	OBČINSKI PODROBNI PROSTORSKI NAČRT ADRIA - JUG	ID prostorskega akta	4902	
faza	SPREJET DOKUMENT	št. naloge	1-2/24	
datum		datum	julij 2026	
grafični prikaz		merilo	1:1.000	št. lista:
ZBIRNA SITUACIJA GJI			1:1.000	6