


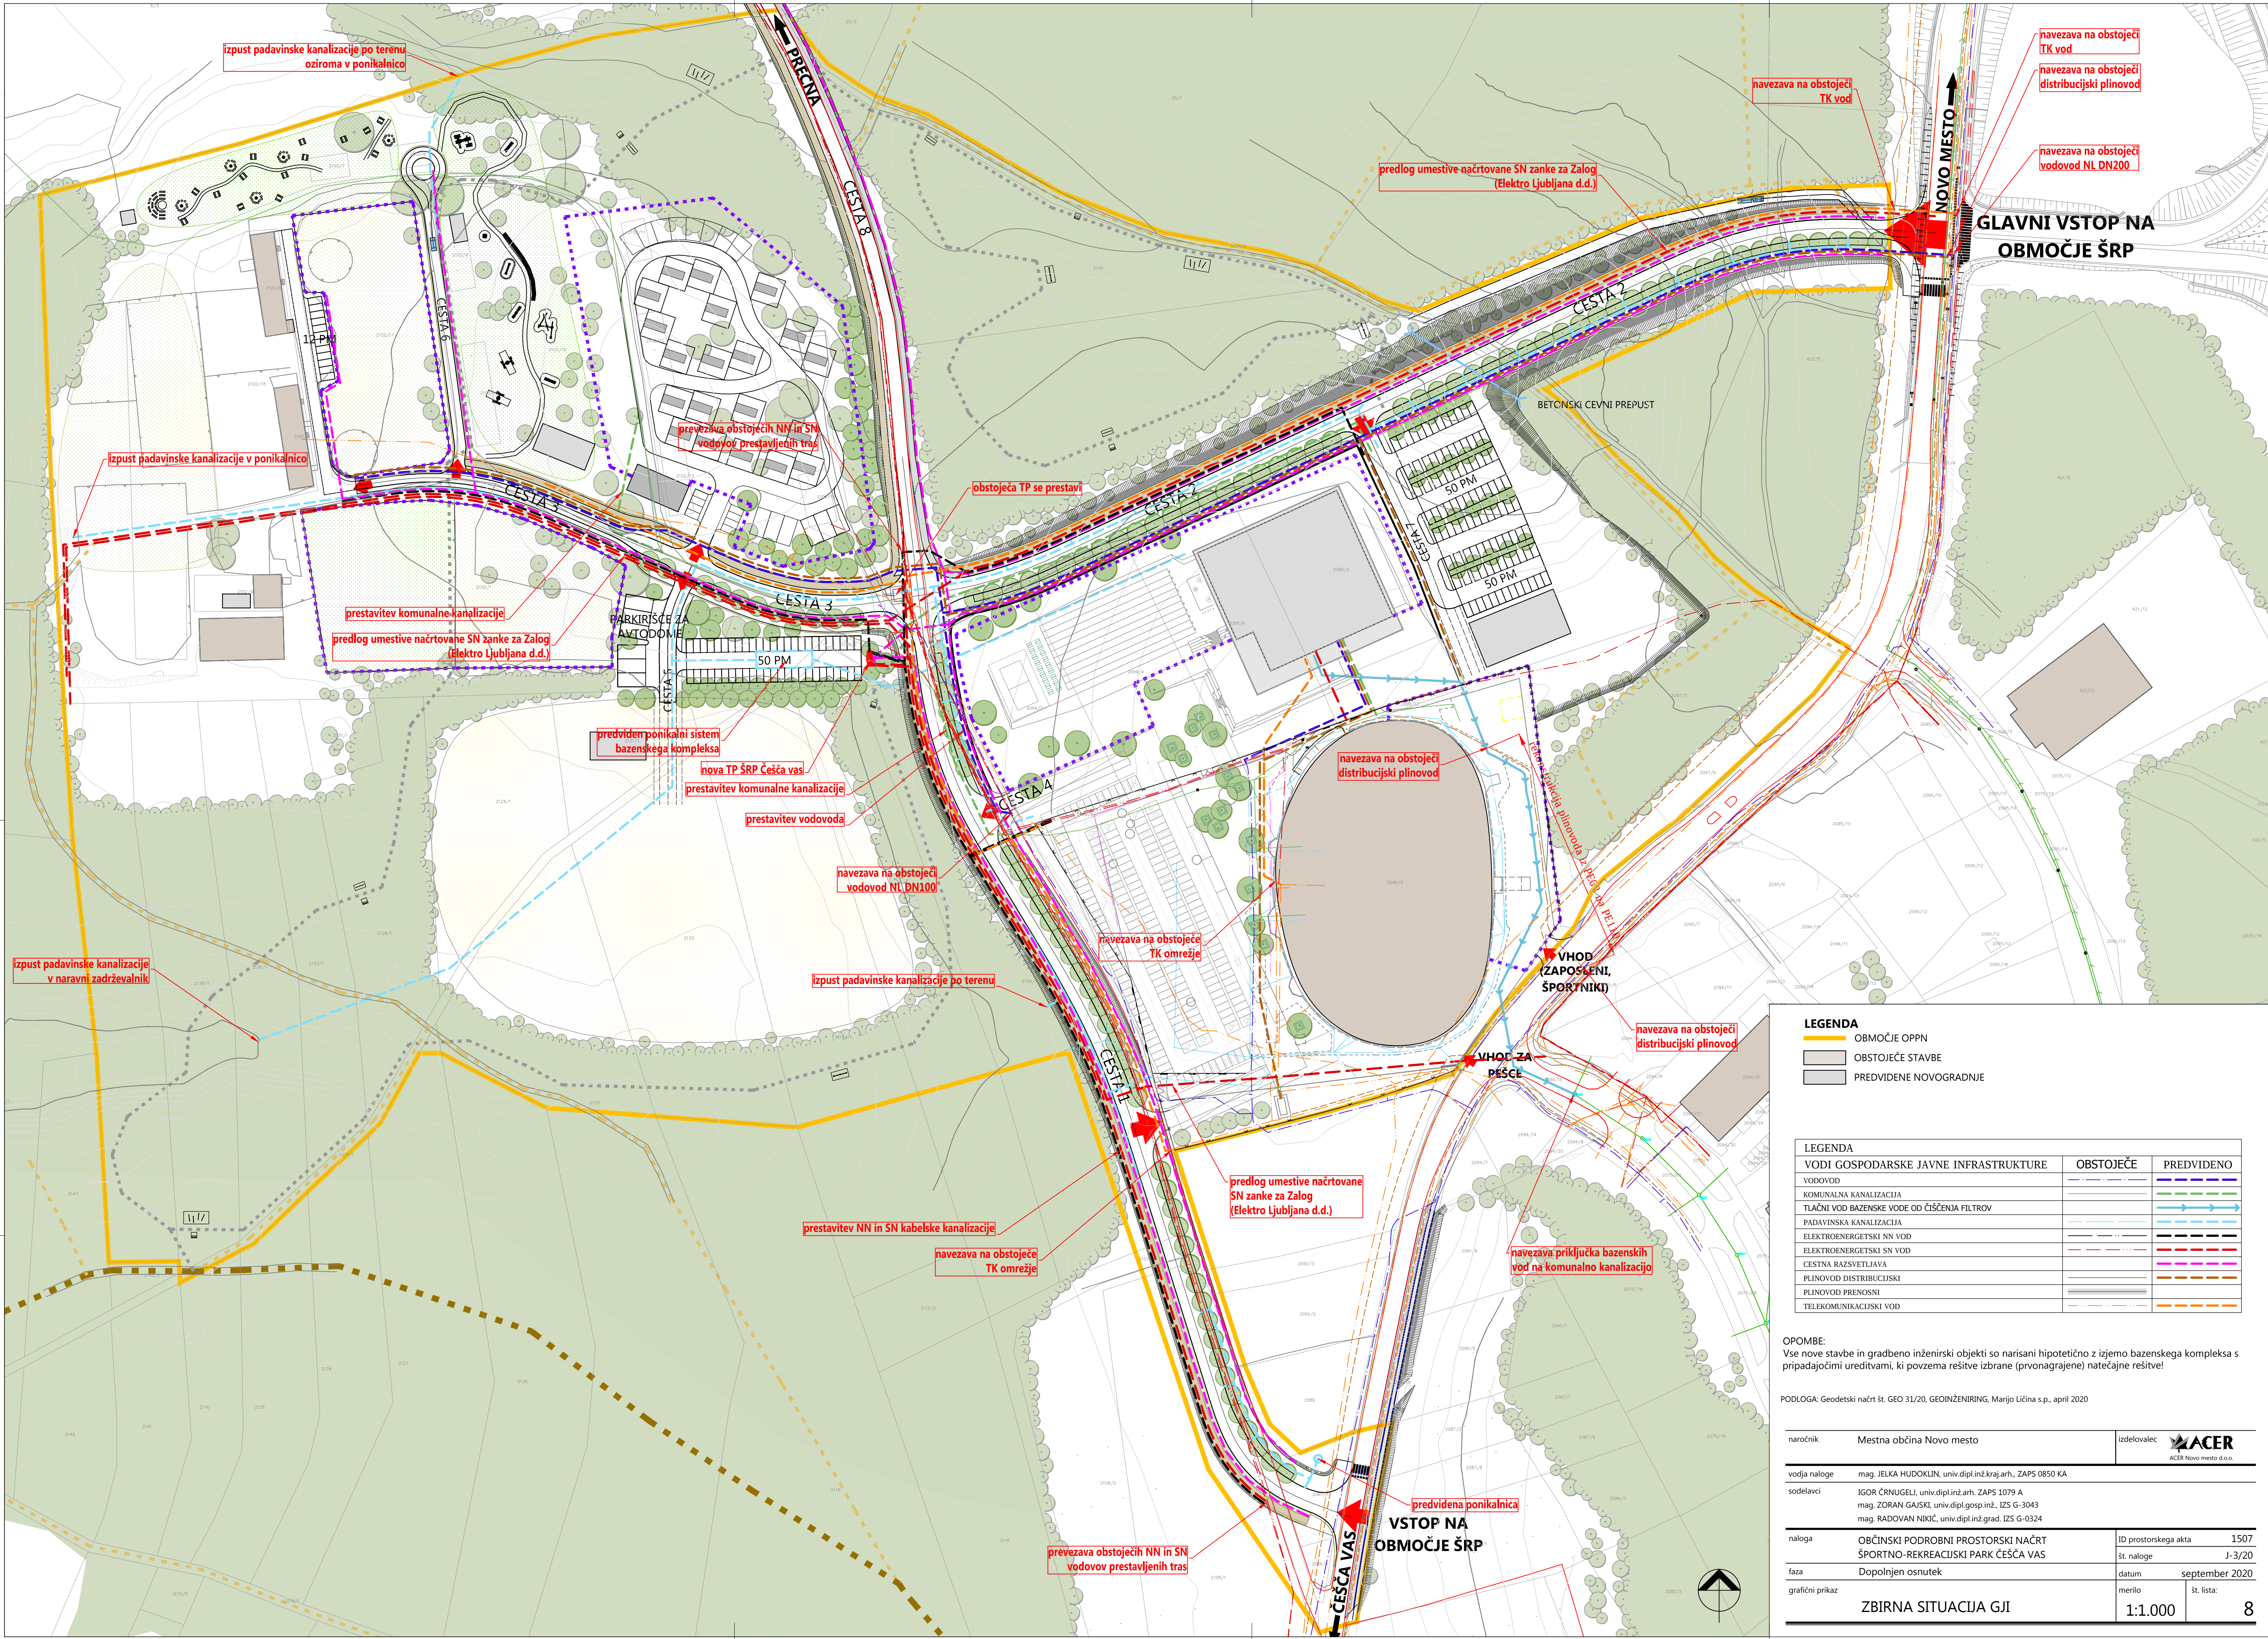

LEGENDA

OBMOČJE OPPN

OBSTOJEČE STAVBE

PREDVIDENE NOVOGRADNJE

VODI GOSPODARSKE JAVNE INFRASTRUKTURE	OBSTOJEČE	PREDVIDENO
VODOVOD		
KOMUNALNA KANALIZACIJA		
TLAČNI VOD BAZENSKÉ VODE OD ČIŠČENJA FILTROV		
PADAVINSKA KANALIZACIJA		
ELEKTROENERGETSKI NN VOD		
ELEKTROENERGETSKI SN VOD		
CESTNA RAZSVETLJAVA		
PLINOVOD DISTRIBUCIJSKI		
PLINOVOD PRENOSNI		
TELEKOMUNIKACIJSKI VOD		

OPOMBE:
Vse nove stavbe in gradbeno inženirski objekti so narisani hipotetično z izjemo bazenskega kompleksa s pripadajočimi ureditvami, ki povzema rešitve izbrane (prvonačrtane) natečajne rešitve!

PODLOGA: Geodetski načrt št. GEO 31/20, GEOINŽENIRING, Marijo Ličina s.p., april 2020

naročnik	Mestna občina Novo mesto	izdelovalec	 ACER Novo mesto d.o.o.	
vodja naloge	mag. JELKA HUDOKLIN, univ.dipl.inž.kraj.arh., ZAPS 0850 KA			
sodelavci	IGOR ČRNUGELJ, univ.dipl.inž.arh., ZAPS 1079 A mag. ZORAN GAJSKI, univ.dipl.gosp.inž., IZS G-3043 mag. RADOVAN NIKIČ, univ.dipl.inž.grad., IZS G-0324			
naloga	OBČINSKI PODROBNI PROSTORSKI NAČRT ŠPORTNO-REKREACIJSKI PARK ČEŠČA VAS		ID prostorskega akta	1507
faza	Dopolnjen osnutek		št. naloge	J-3/20
grafični prikaz	ZBIRNA SITUACIJA GJI		datum	september 2020
			merilo	št. lista:
			1:1.000	8