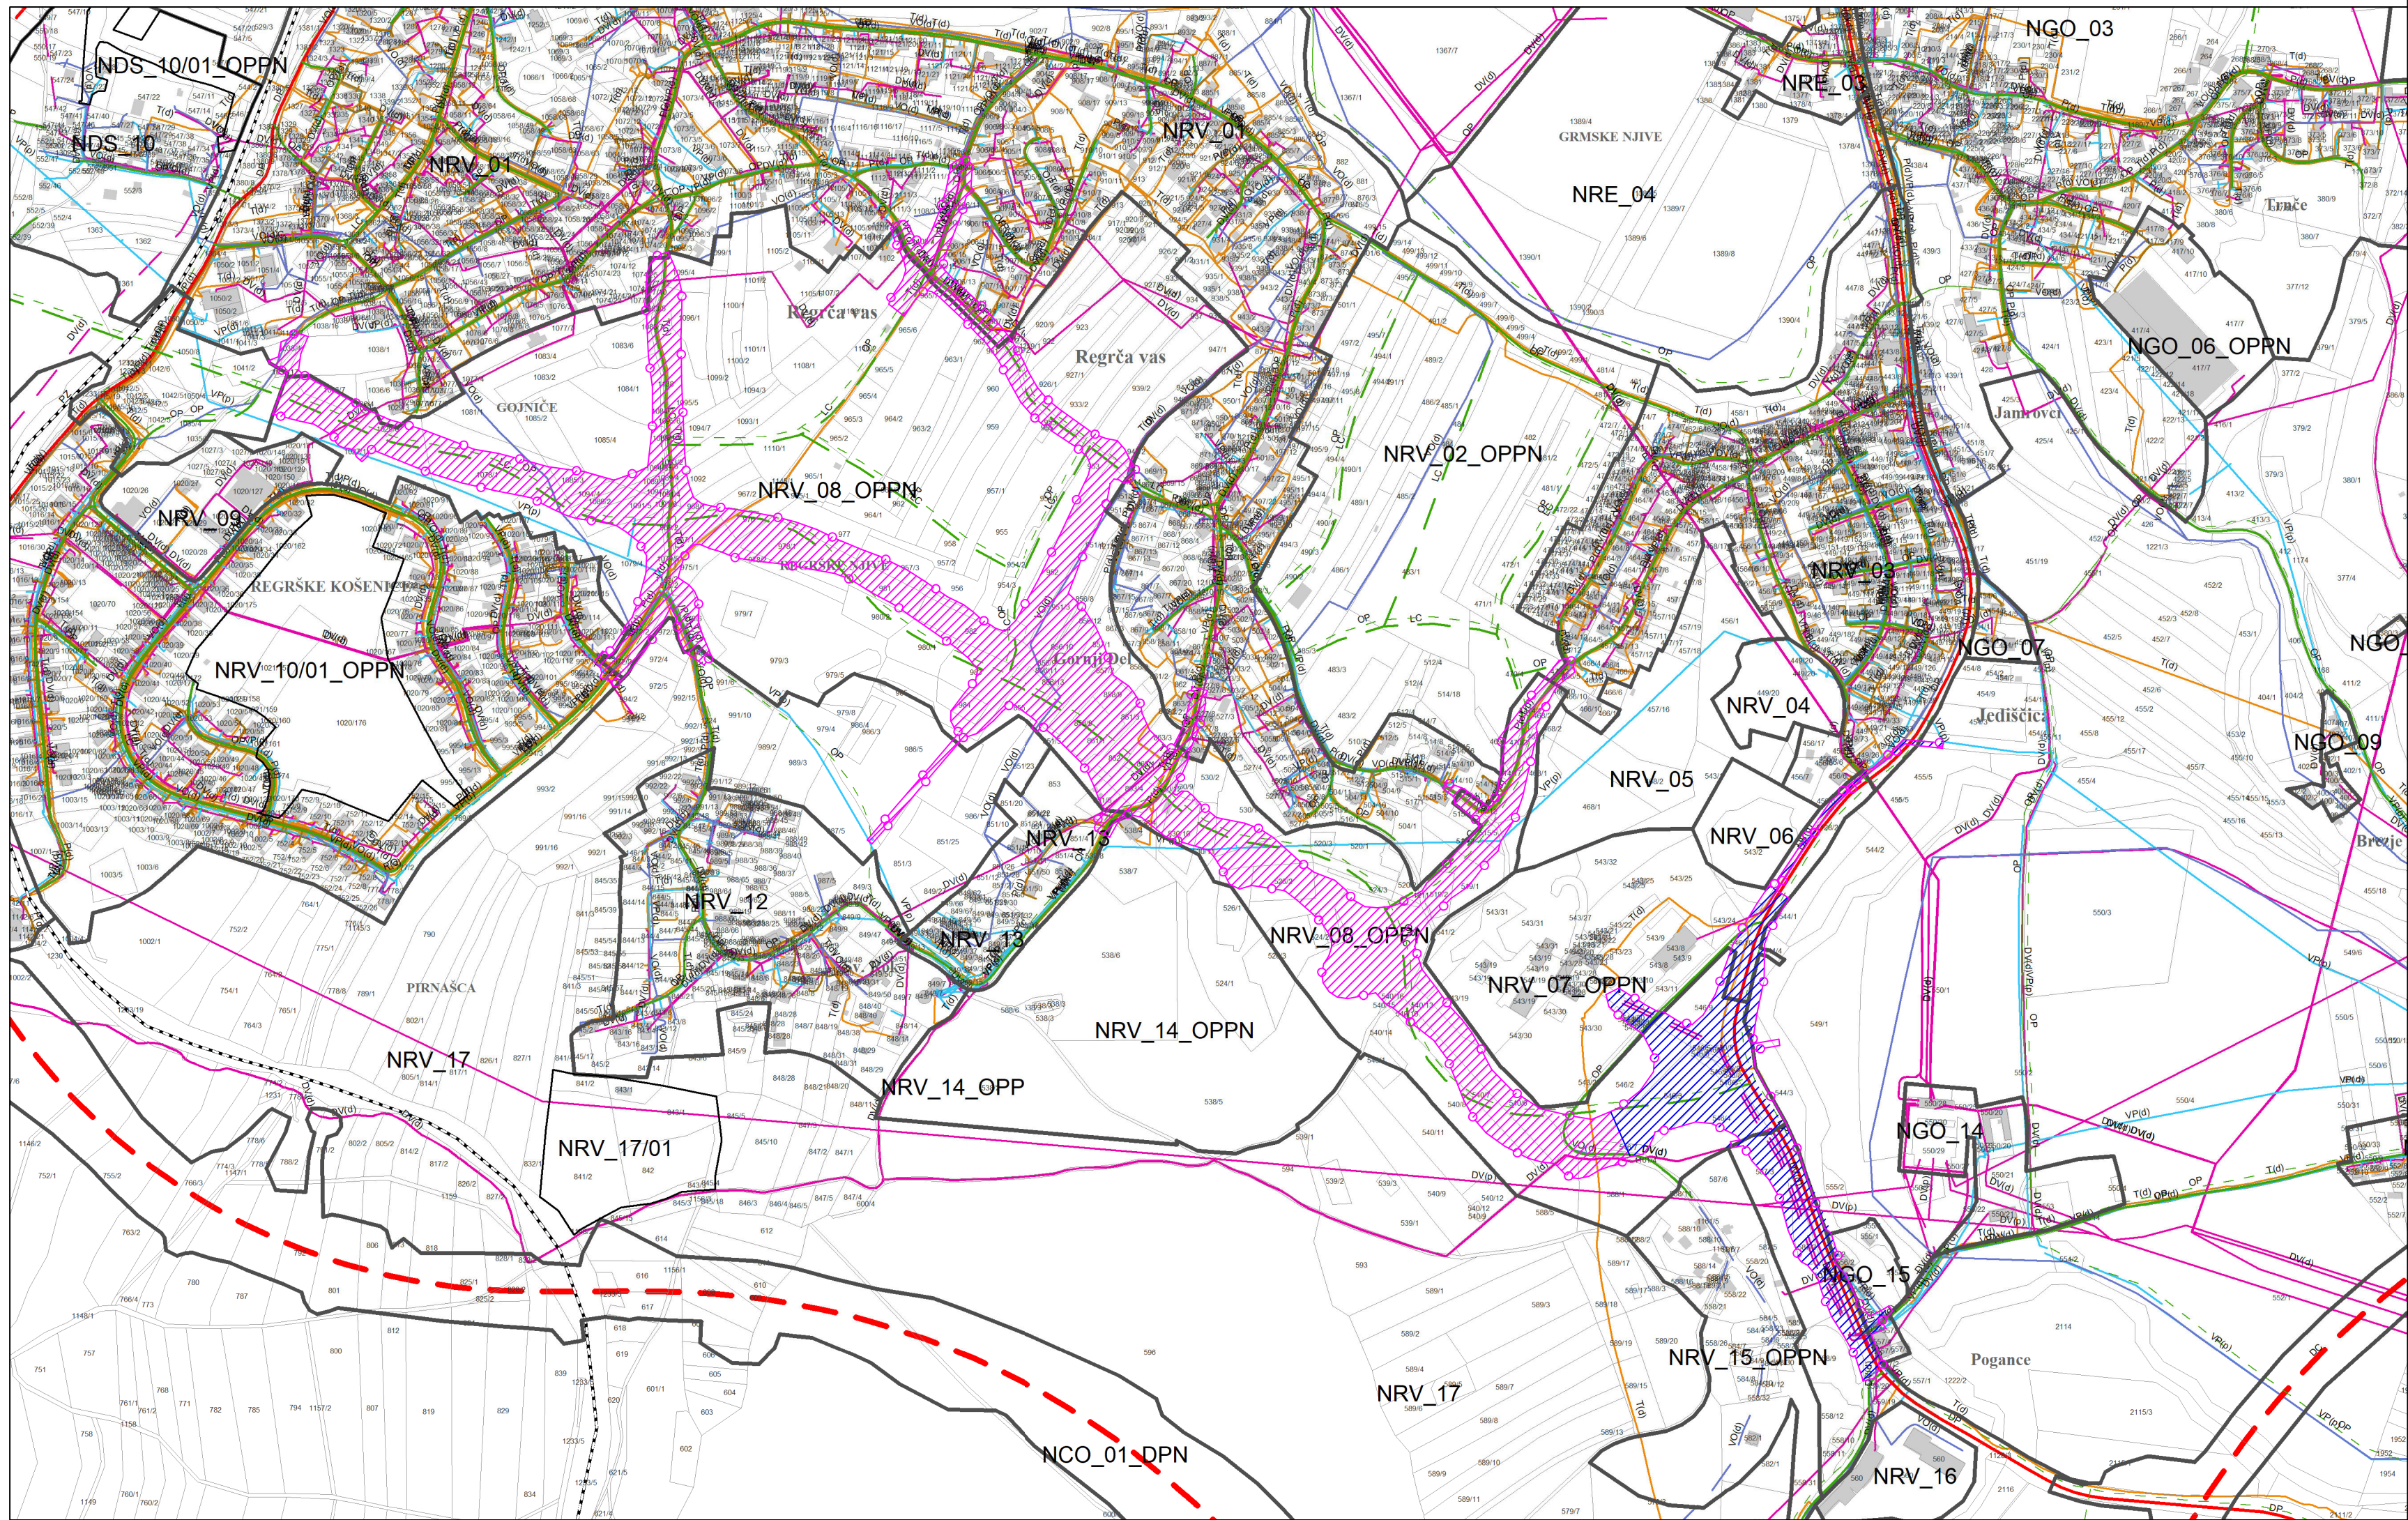
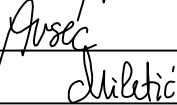


LEGENDA:

	Območje urejanja z OPPN
	Območje rekonstrukcije državne ceste G2-105/0256 Novo mesto (Revoz)-Metlika
	Območje novogradnje občinske južne zbirne ceste ter rekonstrukcije in novogradnje navezav na lokalno cestno omrežje

Vir: e-podatki (PROSTORSKO INFORMACIJSKI SISTEM) - OPN * za Mestno občino Novo mesto
* - Odlok o občinskem prostorskem načrtu Mestne občine Novo mesto (Uradni list RS, št. 101/09, 37/10 - teh. popr., 76/10 - teh. popr., 77/10 - DPN, 26/11 - obv. razl., 4/12 - teh. popr., 87/12 - DPN, 102/12 - DPN, 44/13 - teh. popr., 83/13 - obv. razl., 18/14, 46/14 - teh. popr., 16/15 in Dolenjski uradni list, št. 12/15, 15/17-obv.razl., 13/18, 13/18-obv.razl., 31/14, 15/18, 16/18, 6/19-LP 1103, 12/21-LP 2177, 15/22 - LP 2751 in 16/22)

Projektant:	 gradbeno projektiranje in inženiring, d.o.o. Novo mesto Kočevarjeva ulica 31, 8000 Novo mesto tel.: 07/33 77 630, e-mail: info@gpi.si			
Investitor/naročnik:	Mestna občina Novo mesto, Seidlova cesta 1, 8000 Novo mesto			
Objekt:	OPPN Južna zbirna cesta			
Lokacija:	Novo mesto			
	Ime in priimek:	Identifikacijska številka:	Podpis:	
Pooblaščen	Ksenija Avsec, univ. dipl. inž. arh.	PA PPN, ZAPS 1214	  Miletić	
Pooblaš.	Ksenija Avsec, univ. dipl. inž. arh.	PA PPN, ZAPS 1214		
Sodelavec:	Nika Miletić, mag. inž. kraj. arh.			
Grafični načrt:	Izsek iz OPN - GJI			
Številka projekta:	Datum:	Faza:	Merilo:	Št. grafičnega načrta:
P-2021/06	september 2022	DOPOLNJEN OSNUTEK	M 1: 5000	1.b