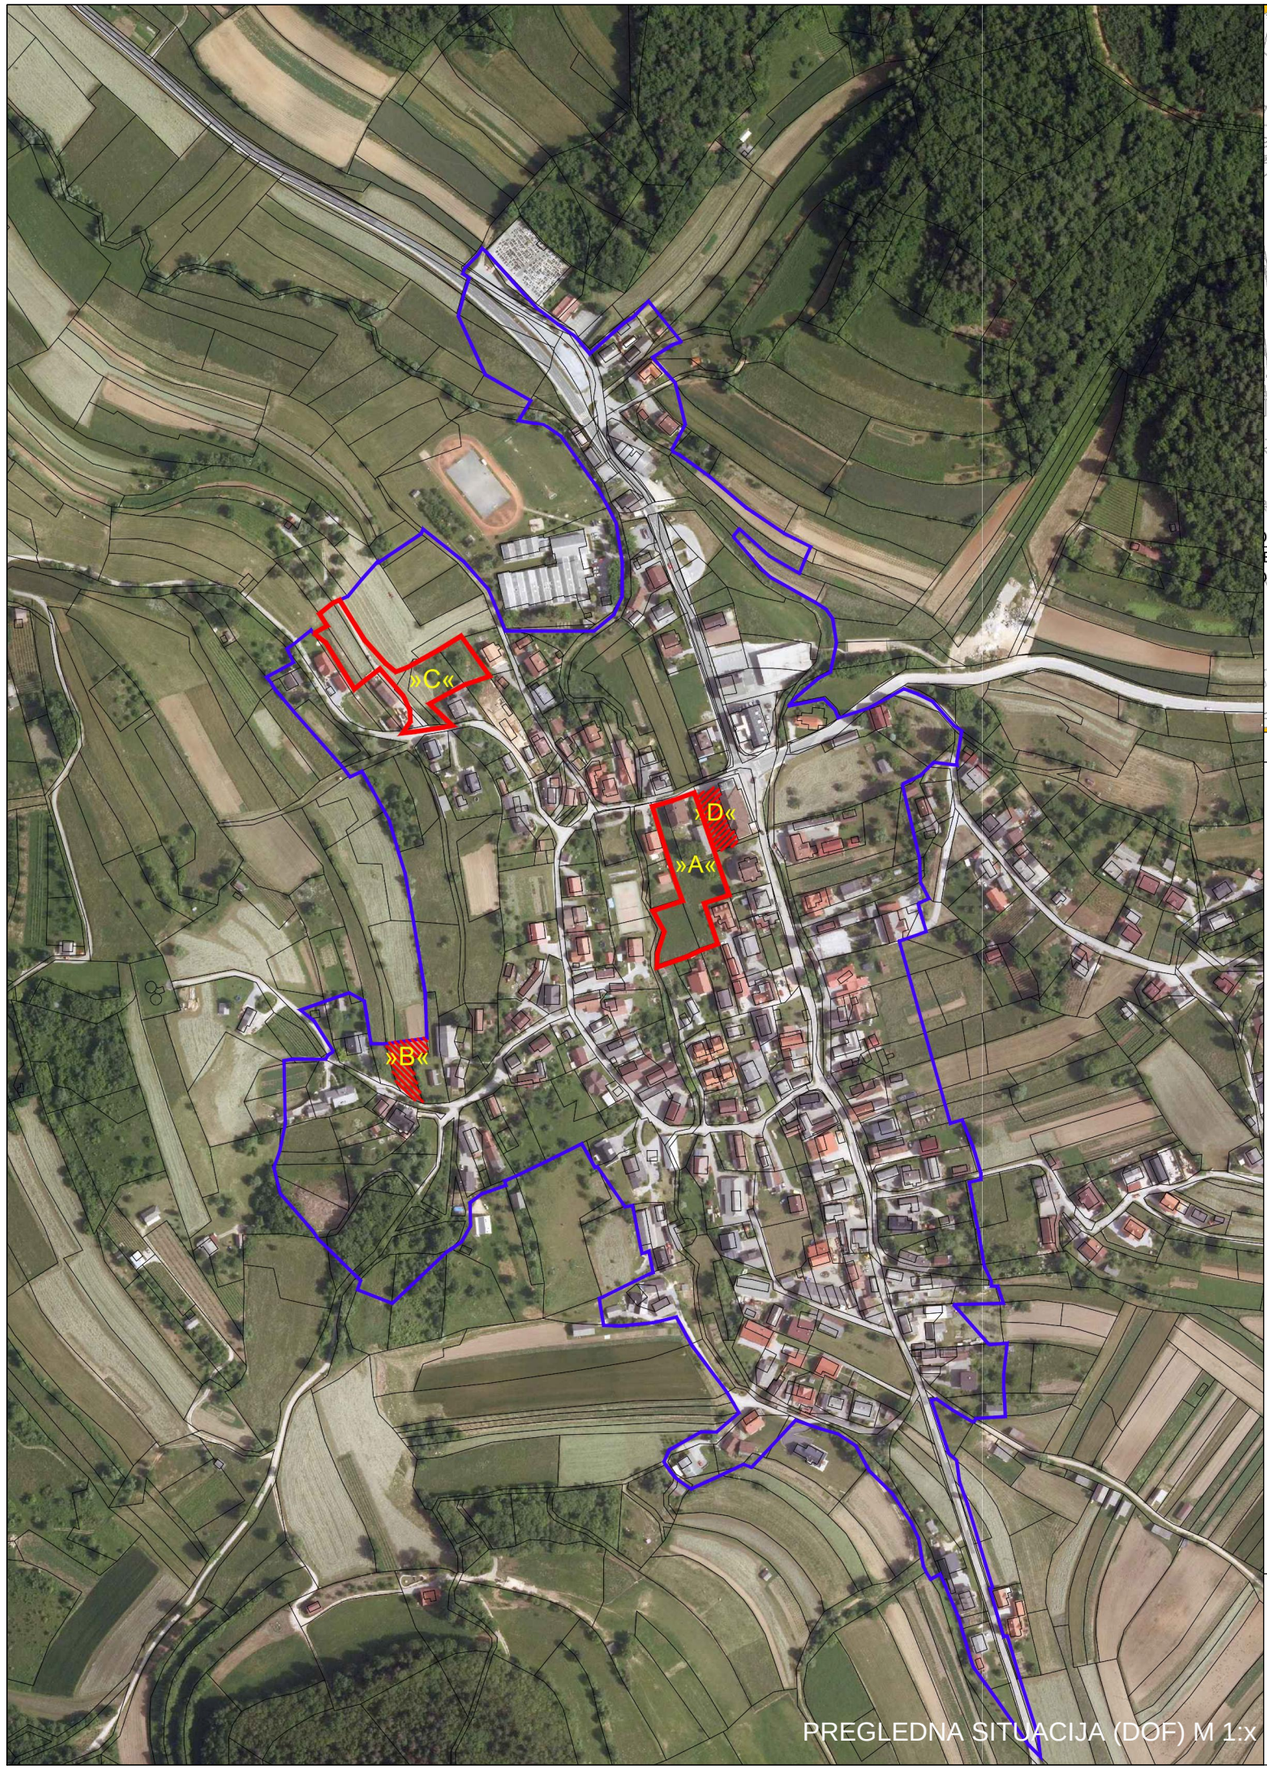

PREGLEDNA SITUACIJA (DOF) M 1:x

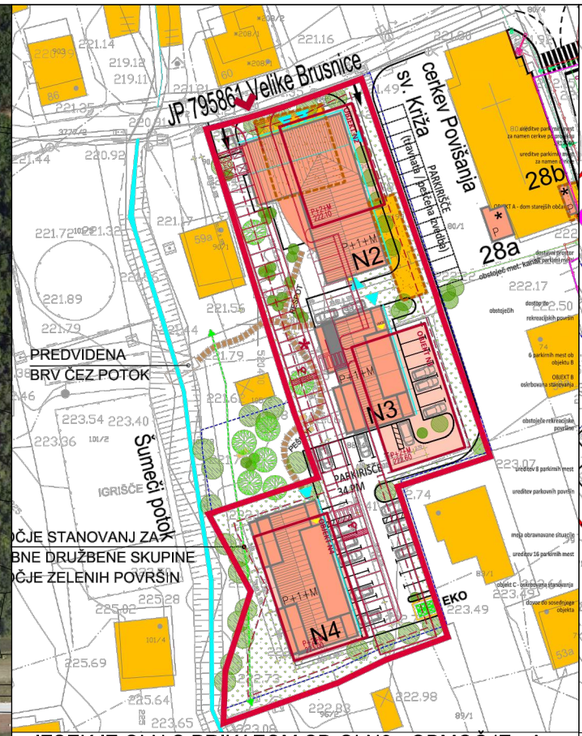

IZSEK IZ OLN S PRIKAZOM SD OLN2 - OBMOČJE »A«

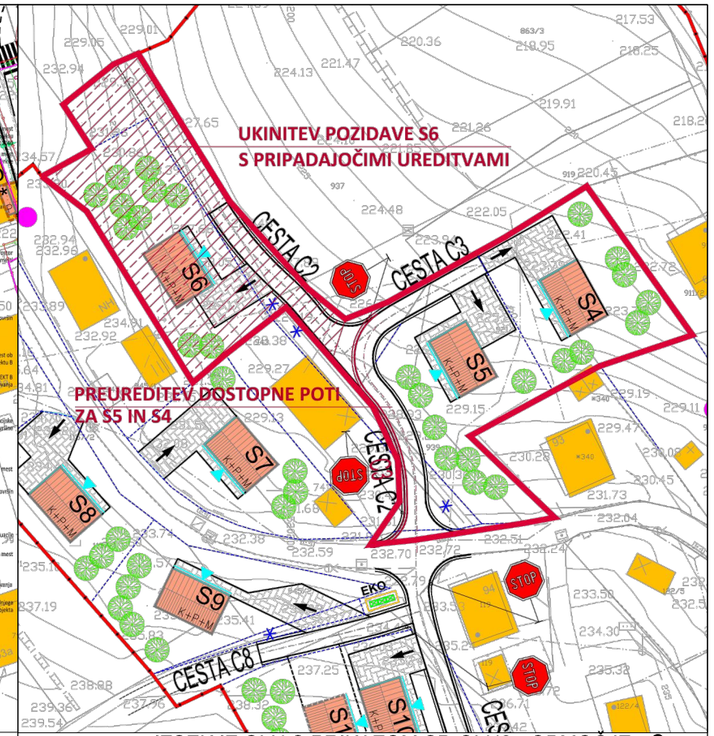

IZSEK IZ OLN S PRIKAZOM SD OLN2 - OBMOČJE »C«

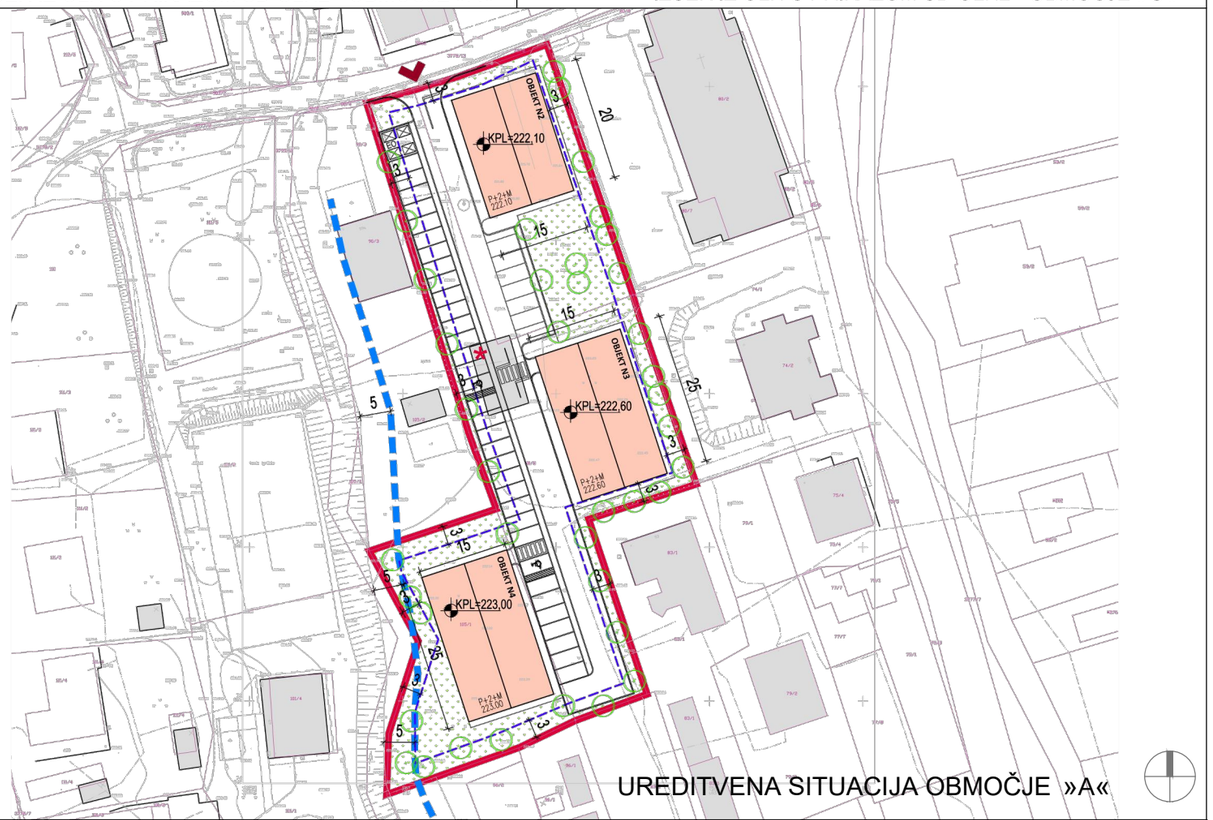

UREDITVENA SITUACIJA OBMOČJE »A«

PRIKAZ SPREMEMB IN DOPOLNITEV SD OLN 2

- SPREJET DOKUMENT -

M 1:X

APRIL 2021