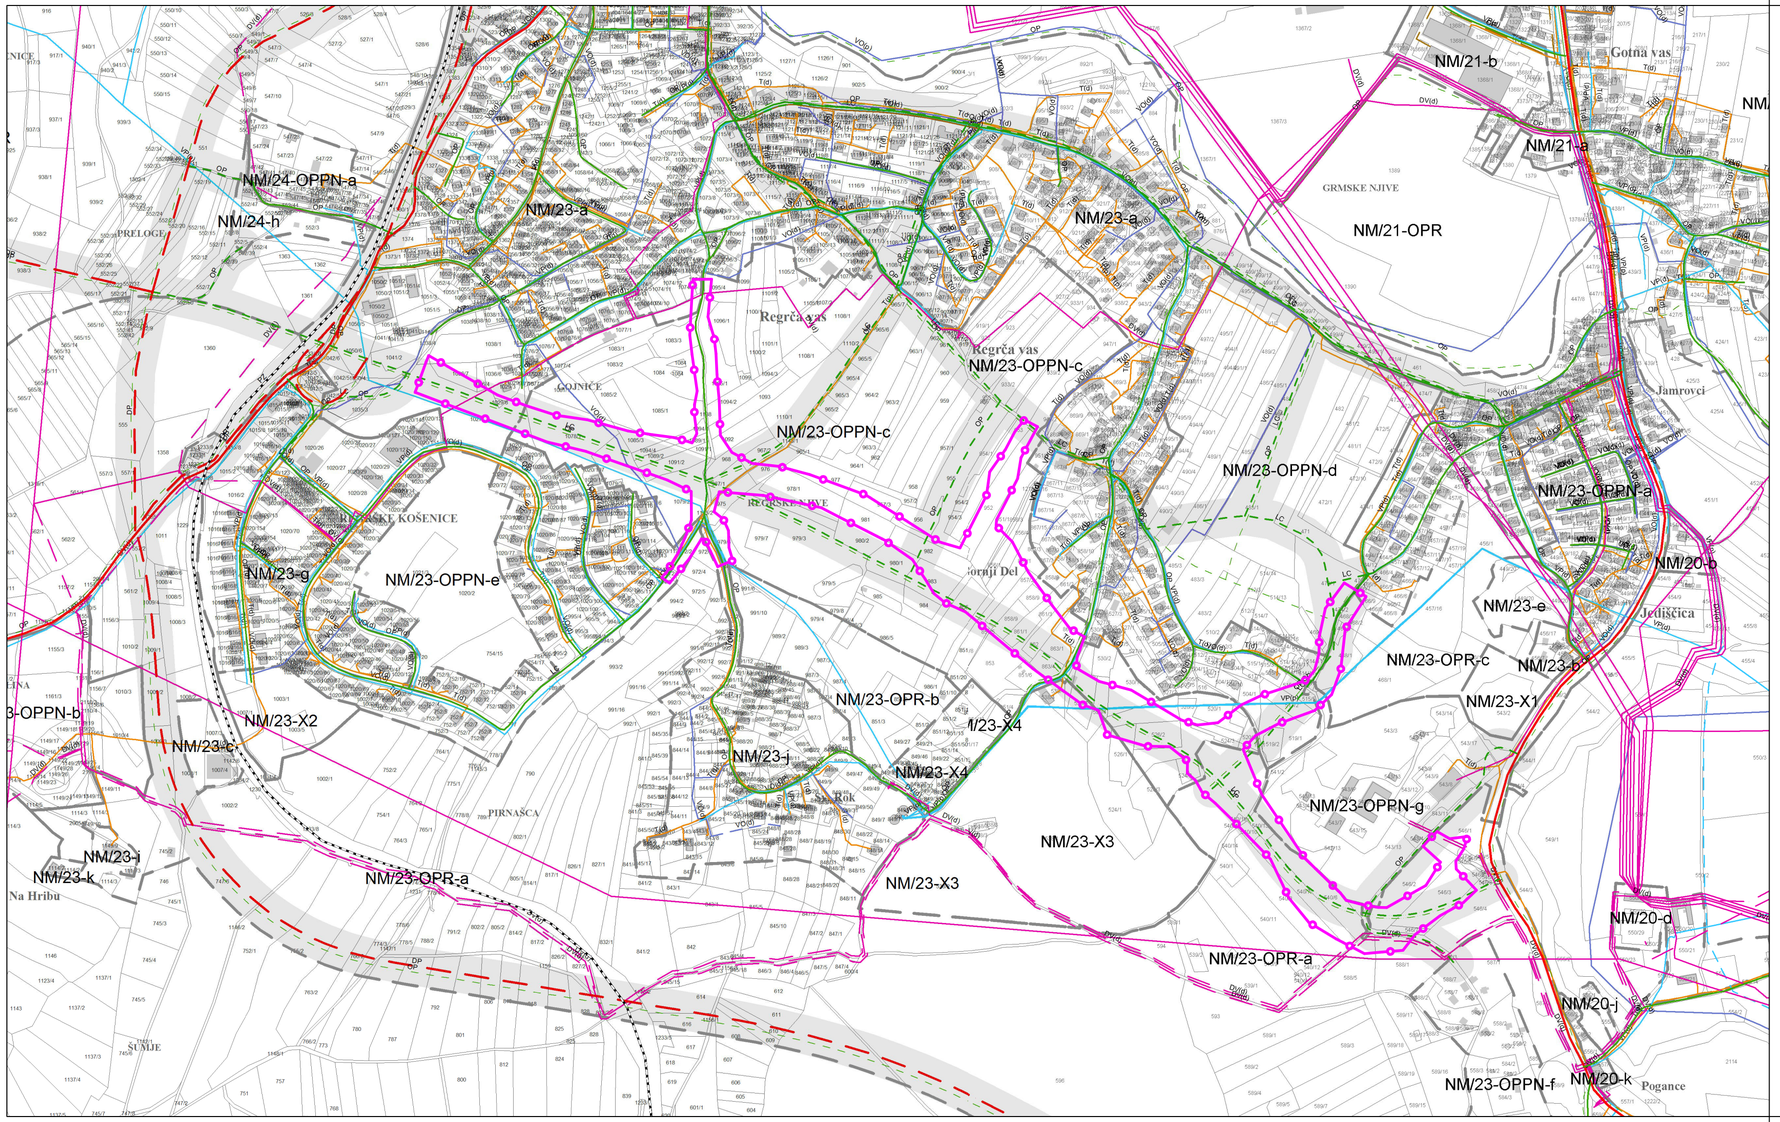

obstoječe	predvideno	Prometna infrastruktura
DC	DC	Avtoceste in hitre ceste s priključki
DP	DP	Ostale državne ceste
LC	LC	Lokalne ceste in javne poti
OP	OP	Kolesarske in druge poti
PZ	PZ	Železnice

obstoječe	predvideno	Komunikacijski vodi in energetski vodi, vodi okoljske infrastrukture ter drugi gradbeno inženirski objekti (p/d = prenosni/distribucijski)
VP(p/d)	VP(p/d)	Cevovodi za pitno vodo (p/d)
VO(p/d)	VO(p/d)	Cevovodi za odpadno vodo (p/d)
DV(p/d)	DV(p/d)	Elektroenergetski vodi (p/d)
P(p/d)	P(p/d)	Plinovodi (p/d)
T(d)	T(d)	Komunikacijski vodi (d)

S
Z V
J

LEGENDA:

Območje urejanja z OPPN

Vir: e-podatki (PROSTORSKO INFORMACIJSKI SISTEM) - OPN * za Mestno občino Novo mesto
* - Odlok o občinskem prostorskem načrtu Mestne občine Novo mesto (Uradni list RS, št. 101/09, 37/10 - teh. popr., 76/10 - teh. popr., 77/10 - DPN, 26/11 - obv. razl., 4/12 - teh. popr., 87/12 - DPN, 102/12 - DPN, 44/13 -teh. popr., 83/13 - obv. razl., 18/14, 46/14 - teh. popr., 16/15 in Dolenjski uradni list, št. 12/15, 15/17-obv.razl., 13/18, 13/18-obv.razl., 31/14, 15/18, 16/18, 6/19-LP 1103 in 12/21-LP 2177)

GPI
gradbeno projektiranje in inženiring, d.o.o. Novo mesto
Kočevarjeva ulica 31, 8000 Novo mesto
tel.: 07/33 77 630, e-mail: info@gpi.si

Investitor/naročnik:	Mestna občina Novo mesto, Seidlova cesta 1, 8000 Novo mesto		
Objekt:	OPPN Južna zbirna cesta		
Lokacija:	Novo mesto		
	Ime in priimek:	Identifikacijska številka:	Podpis:
Pooblaščeni vodja:	Ksenija Avsec, univ. dipl. inž. arh.	PA PPN, ZAPS 1214	Avsec
Projektant:	Ksenija Avsec, univ. dipl. inž. arh.	PA PPN, ZAPS 1214	
Sodelavec:	Nika Miletić, dipl. inž. kraj. arh. (UN)		Miletić
Grafični načrt:	Izsek iz OPN - GJI		

Številka projekta:	Datum:	Faza:	Merilo:	Št. grafičnega načrta:
P-2021/06	januar 2022	IZHODIŠČA	M 1: 5000	1.b