
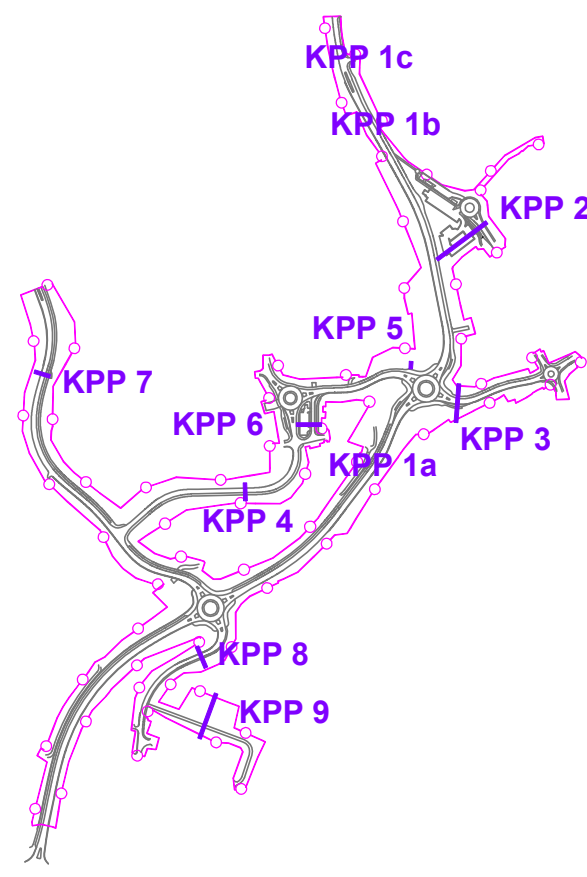
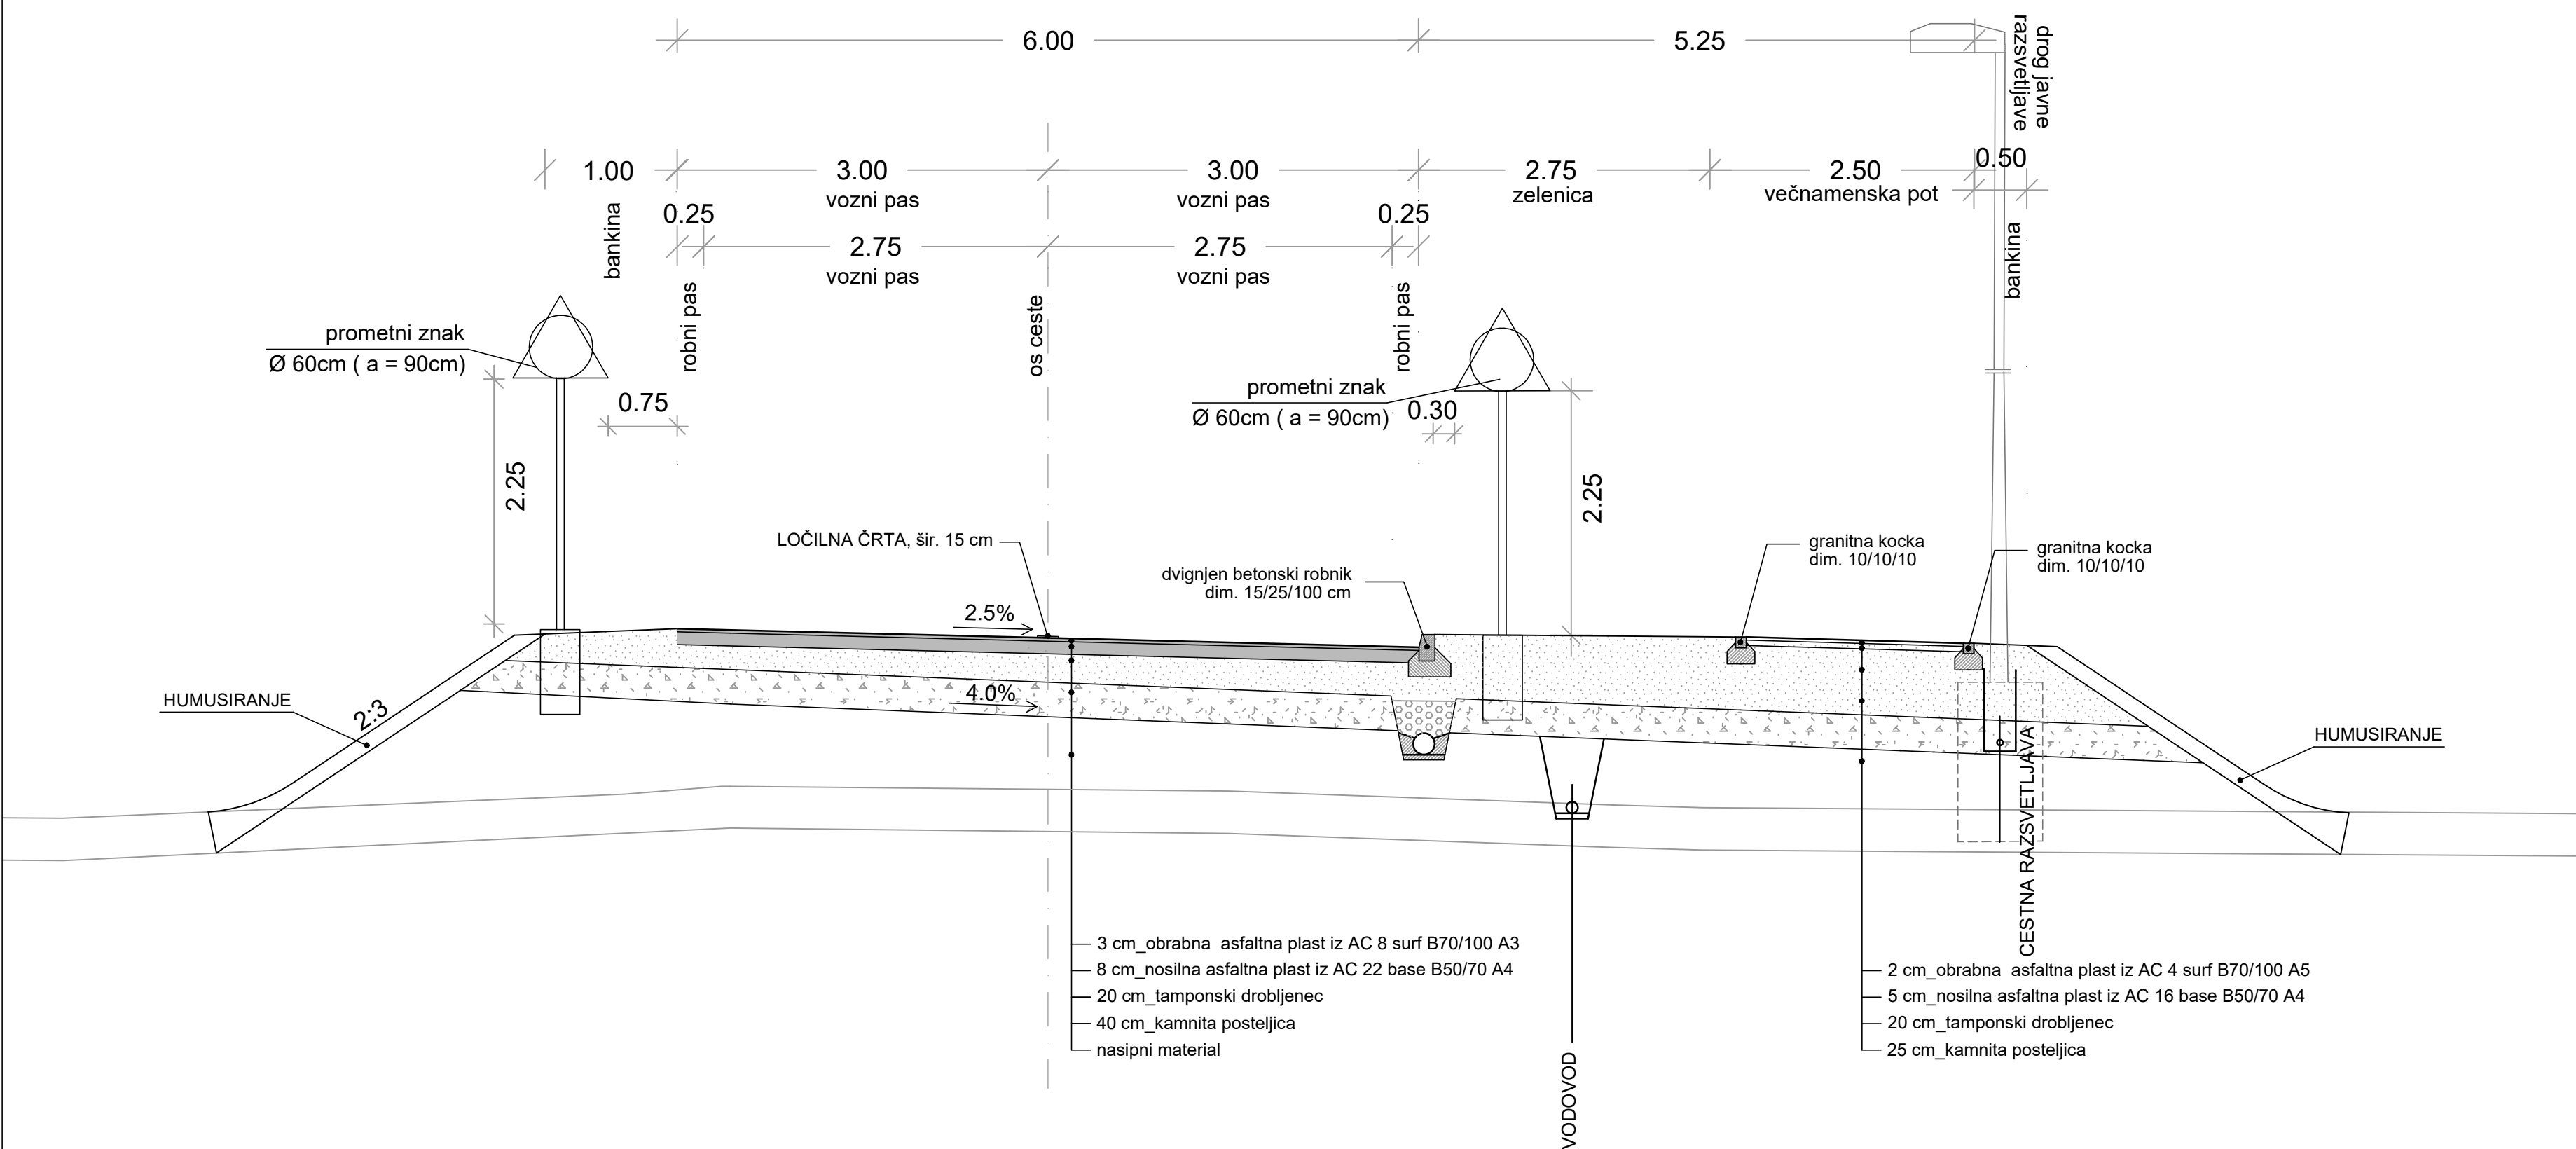


KARAKTERISTIČNI PREČNI PREREZ "Ceste za Drsko"

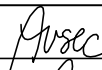

		gradbeno projektiranje in inženiring, d.o.o. Ljubljanska c. 26, 8000 Novo mesto tel.: 07/33 77 630, fax. 07/33 77 631		125 1919	
Investitor/naročnik:		Mestna občina Novo mesto, Seidlova cesta 1, 8000 Novo mesto			
Objekt:		OPPN za obvoznico Šmihel			
Lokacija:		Novo mesto			
		Ime in priimek:	Ident. številka:	Podpis:	
Odg. vodja:		Ksenija Avsec, univ.dipl.inž.arh.	ZAPS A - 1214		
Odg. projektant:		Ksenija Avsec, univ.dipl.inž.arh.	ZAPS A - 1214		
Sodelavec:					
Naslov risbe:		KARAKTERISTIČNI PREČNI PREREZ			
Št. projekta:	Datum:	Faza:	Merilo:	Št. lista:	
P-2017/43	junij 2019	DOPOLNJEN OSNUTEK	M 1: 50	10_list 7	