
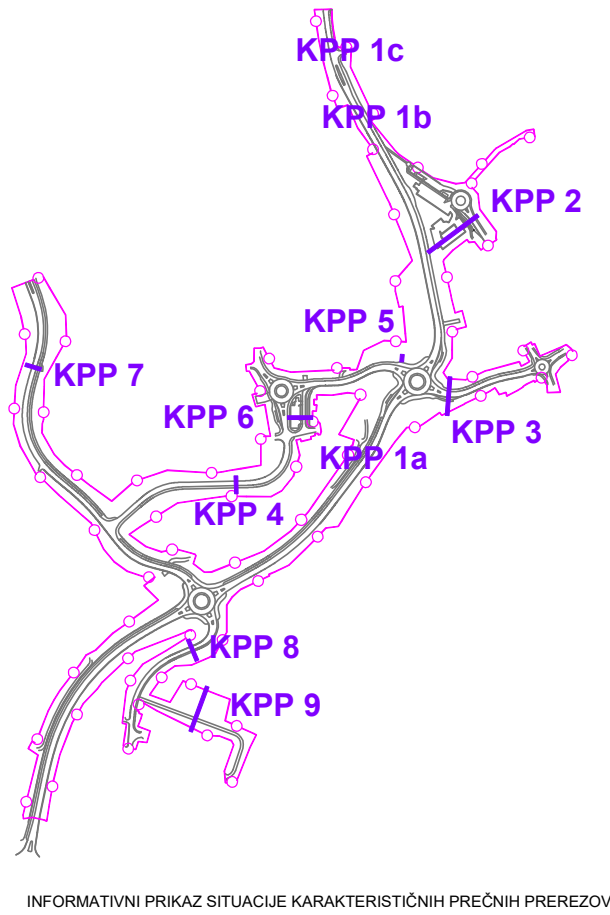


KARAKTERISTIČNI PREČNI PREREZ "Ceste za Šmihel" (avtobusno postajališče)

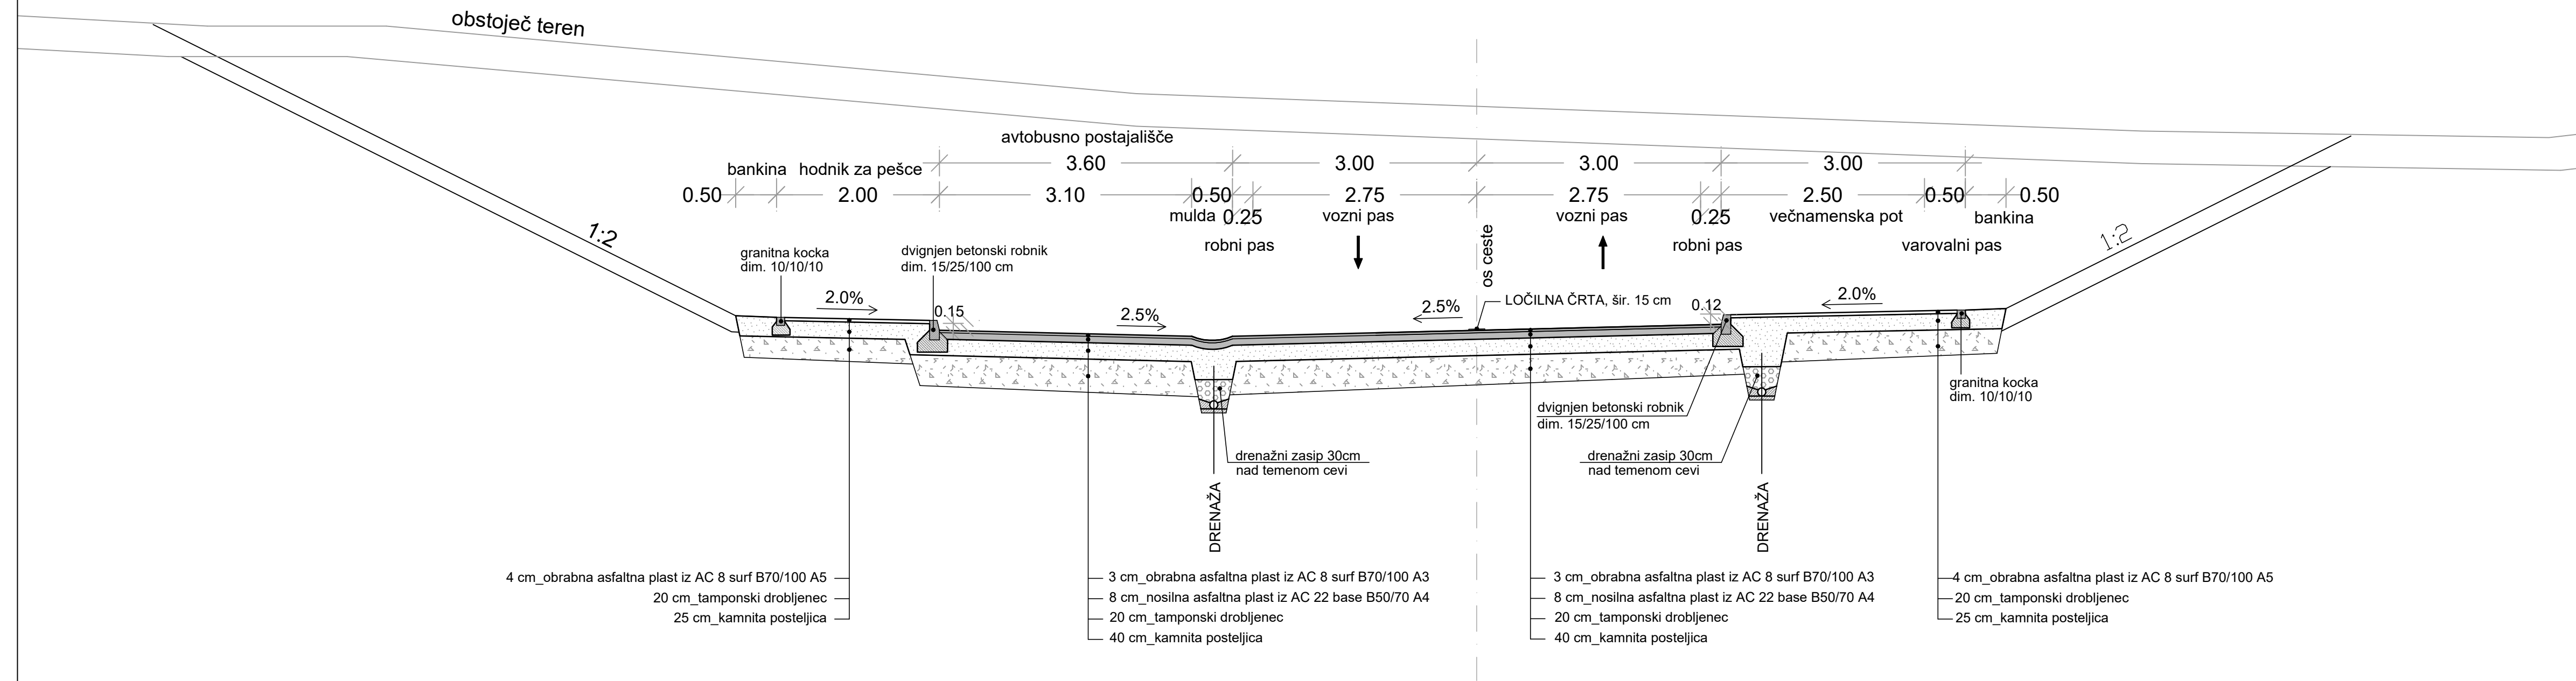

GPI

gradbeno projektiranje in inženiring, d.o.o.
Ljubljanska c. 26, 8000 Novo mesto
tel.: 07/33 77 630, fax: 07/33 77 631

618
05 919

Investitor/naročnik:

Mestna občina Novo mesto, Seidlova cesta 1, 8000 Novo mesto

Objekt:

OPPN za obvoznico Šmihel

Lokacija:

Novo mesto

Ime in priimek:

Ident. številka:

Podpis:

Odg. vodja:

Ksenija Avsec, univ.dipl.inž.arh.

ZAPS A - 1214

Avsec

Odg. projektant:

Ksenija Avsec, univ.dipl.inž.arh.

ZAPS A - 1214

Avsec

Sodelavec:

Naslov risbe:

KARAKTERISTIČNI PREČNI PREREZ

Št. projekta:

Datum:

Faza:

Merilo:

Št. lista:

P-2017/43

junij 2019

DOPOLNJEN OSNUTEK

M 1: 50

10_list 4