

GEODETSKE MERITVE MIROSLAV JURIČ s.p.
LJUBLJANSKA CESTA 26
8000 NOVO MESTO
tel.: 041-710-972

GEODETSKI NAČRT

KO Stranska vas - več parcel

Merilo= 1:500



Ekvidistanca = 1,0 m

Naročnik: BAN ZDENKO
ČEŠČA VAS 37
8000 NOVO MESTO

Načrt potrdil odgovorni geodet:
Miroslav Jurič univ.dipl.inž.geod.
Št. geodetske izkaznice 14205

Št.dela: 170-16 Datum: december, 2016

Št. geodetskega načrta: Miroslav Jurič s.p. 2016/47
Geodetski načrt se lahko uporablja samo za namen naveden
v certifikatu geodetskega načrta!
Pogoji uporabe geodetskega načrta so navedeni v certifikatu!
Izhodišna horizontalna in višinska točka je navezovna točka št. 74820.

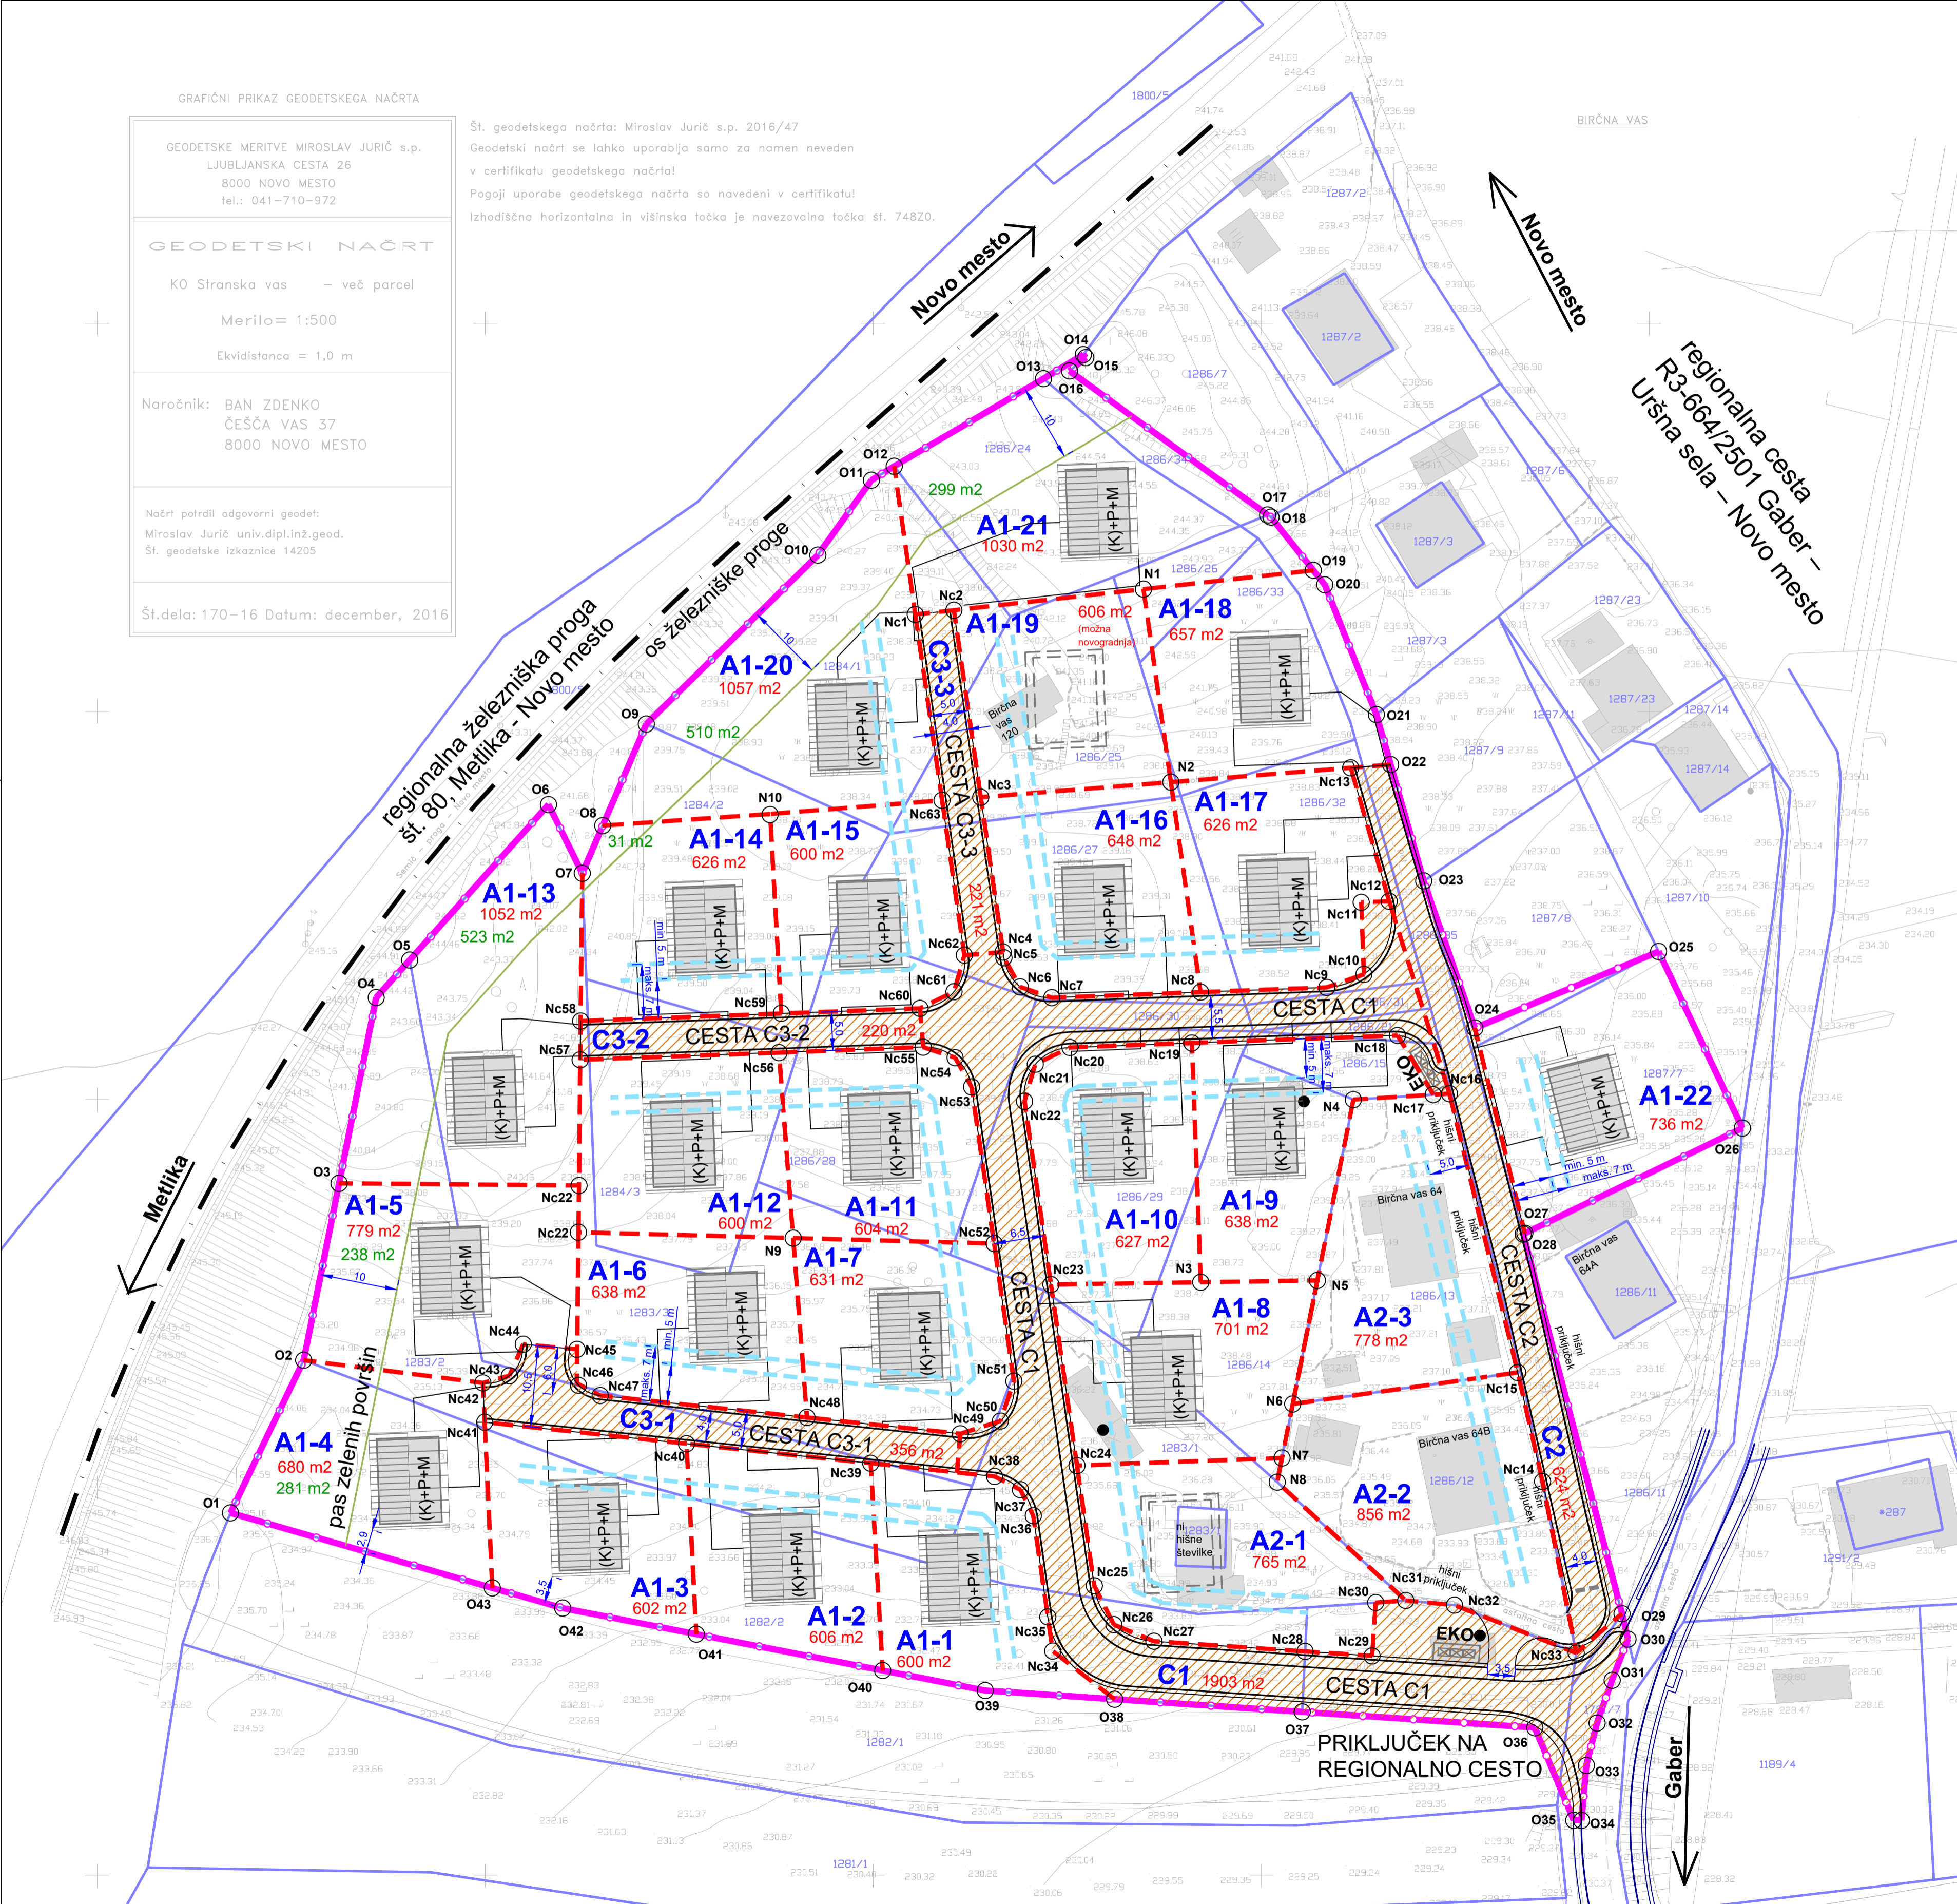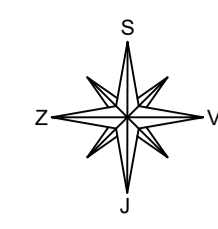

LEGENDA:

	obstoječi objekti
	predvidena stanovanjska stavba
	stanovanjska stavba - črtkano (možna novogradnja)
	etažnost (klet / garaža + pritličje + mansarda)
	obstoječ objekt, ki se odstrani
	dvorišče (dovoz, dostop; tlakovano, lahko v kombinaciji z zunanjim stopniščem / klančino)
	prometno omrežje
	prometno omrežje (izsek iz projektne dokumentacije*)
	* predvideno po izdelani recenzirani projektni dokumentaciji PZI Izgradnja pločnika in obnova voziščne konstrukcije regionalne ceste R3-664/2501 Gaber - Uršna sela - Novo mesto od km 15+150 do km 17+150 v naselju Birčna vas (projekt št.: P - 58/2007, izdelal: GPI d.o.o., Novo mesto, oktober 2009)
	os železniške proge
	stojna površina zabojnikov za odpadke
	fizična ovira na koncu ceste C2
	obstoječa parcelna meja
	meja gradbene parcele
	javne površine
	A1-1 oznaka gradbene parcele
	210 m ² velikost gradbene parcele (m ²)
	301 m ² zelena površina, ki je del gradbenih parcel A1-4, A1-5, A1-13, A1-20, A1-21
	gradbena meja
	razdalja v metrih (m)
	zakoličena točka gradbene parcele (O - obodna, N - notranja, Nc - cestna) - Opomba: Tabela zakoličbenih točk je priložena v tekstualnem delu v poglavju 8. Načrt parcelacije.
	meja območja urejanja z OPPN

	gradbeno projektiranje in inženiring, d.o.o. Ljubljanska c. 26, 8000 Novo mesto tel.: 07133 77 630, fax: 07133 77 631			
Investitor/naročnik:	SKUPINA LASTNIKOV ZEMLJIŠČ			
Objekt:	OPPN Birčna vas - sever			
Lokacija:	Birčna vas			
Odg. vodja:	Ime in priimek:	Ident. številka:	Podpis:	
Odg. projektant:	Ksenija Avsec, univ.dipl.inž.arh.	ZAPS 1214		
Sodelavec:	Nika Miletič, dipl.inž.kraj.arh. (UN)	ZAPS 1214		
Naslov risbe:	NAČRT PARCELACIJE			
Št. projekta:	Datum:	Faza:	Merilo:	Št. lista:
P-2017/42	november 2021	SPREJET DOKUMENT	M 1: 500	7