




BEOKRANJSKA CESTA

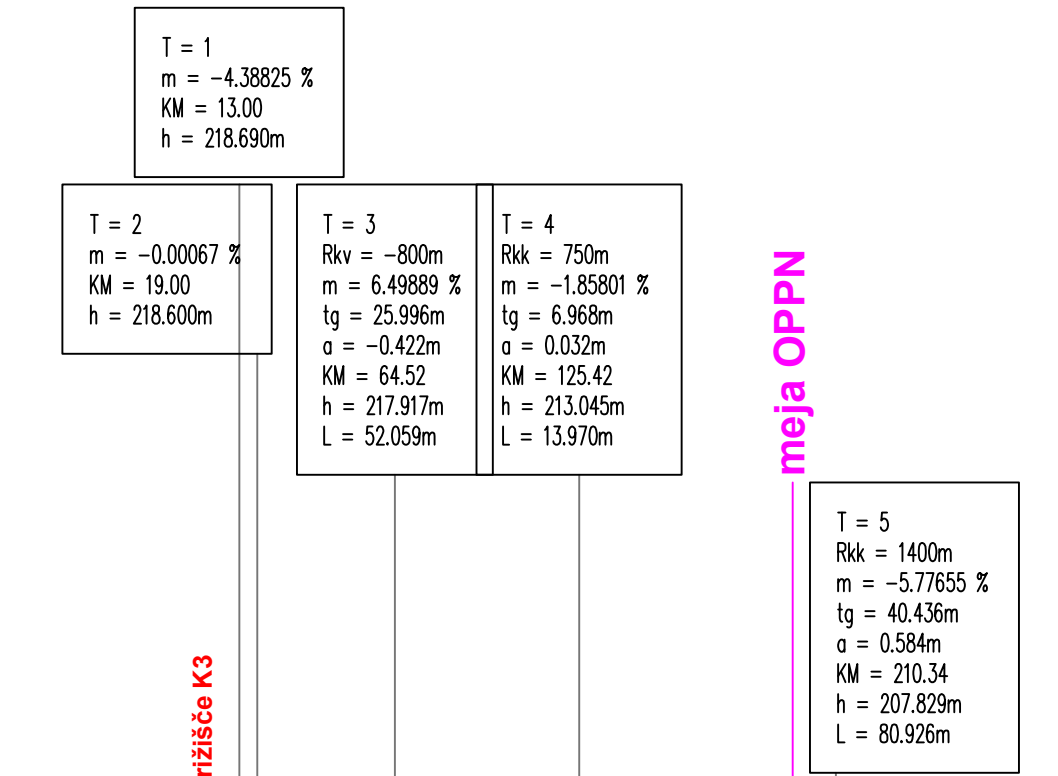


NAVAZAVA KNEZOVA ULICA

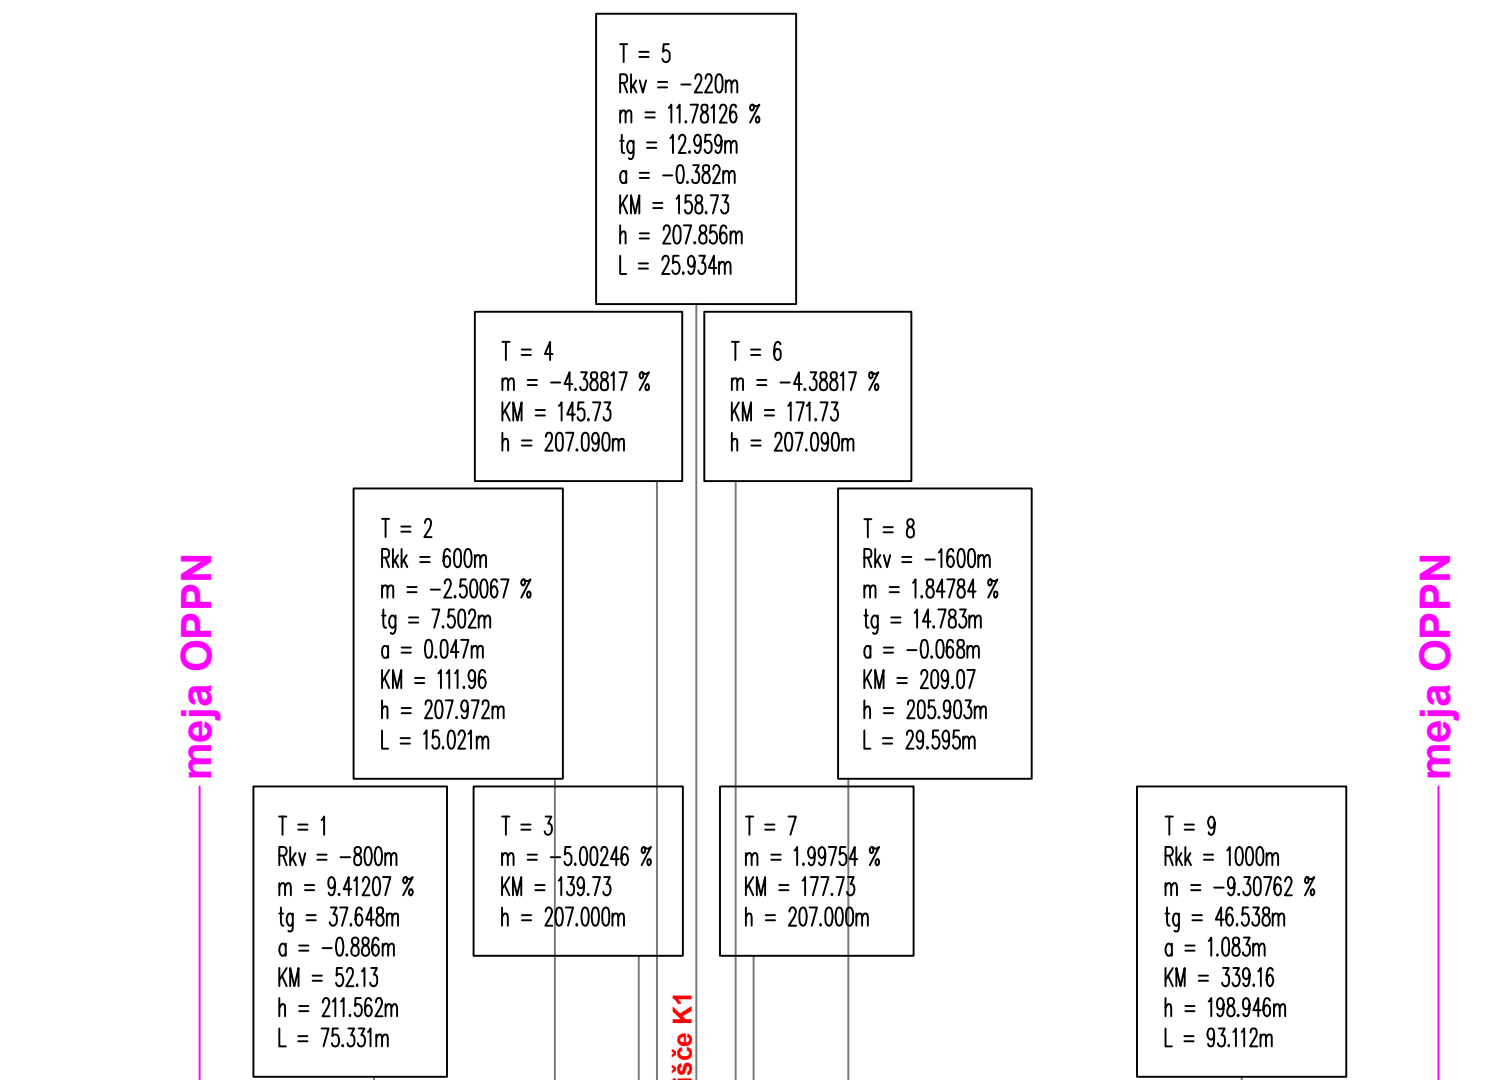


NAVAZAVA K ROKU

| | | | |
|-----------------------|---|----------------------------|------------------------|
| Projektant: | gradbeno projektiranje in inženiring, d.o.o. Novo mesto Kočevarjeva ulica 31, 8000 Novo mesto tel.: 07/33 77 630, e-mail: info@gpi.si | | |
| Investitor/naročnik: | Mestna občina Novo mesto, Seidlova cesta 1, 8000 Novo mesto | | |
| Objekt: | OPPN Južna zbirna cesta | | |
| Lokacija: | Novo mesto | | |
| Pooblaščen vodja: | Ime in priimek: | Identifikacijska številka: | Podpis: |
| Pooblaščen arh./inž.: | Ksenija Avsec, univ. dipl. inž. arh. | PA PPN, ZAPS 1214 | |
| Sodelavec: | Janez Kos, dipl. inž. grad. | IZS G - 4577, P - 0072 | |
| Grafični načrt: | Pregledni vzdolžni prerezi ostalih cest | | |
| Številka projekta: | Datum: | Faza: | Merilo: |
| P-2021/06 | december 2022 | PREDLOG | M 1: 2500/250 |
| | | | Št. grafičnega načrta: |
| | | | 9.b |