




PROFIL-2: BELOKRANJSKA CESTA (KROZIŠCE POGANCI\_GLAVNA CESTA)

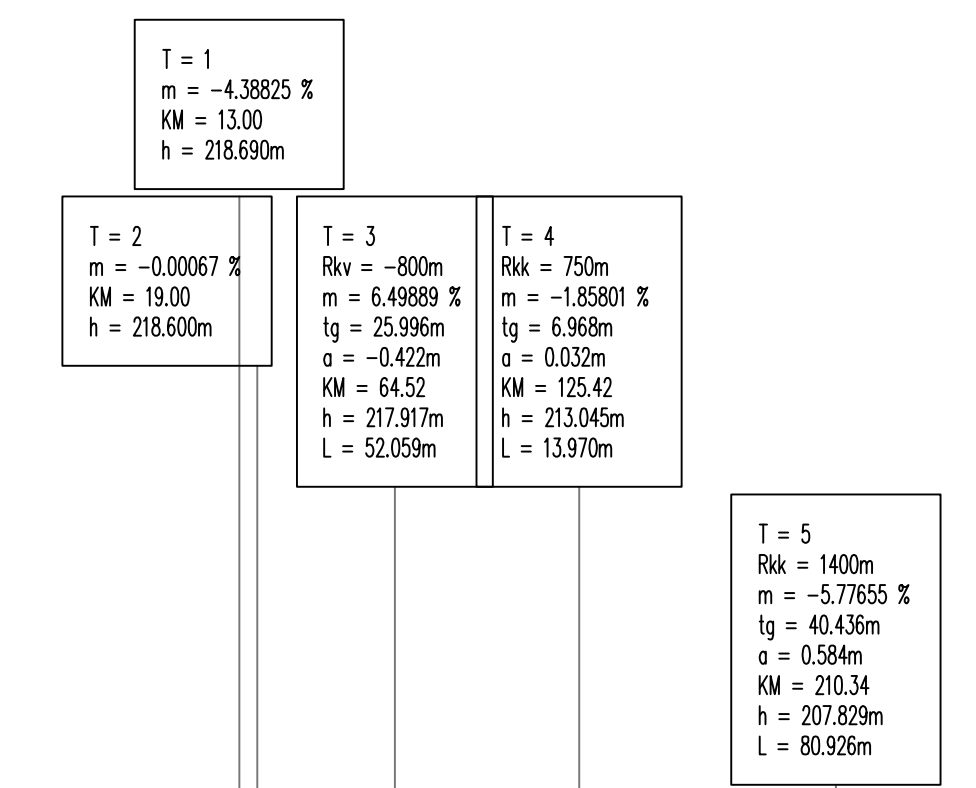


PROFIL-9: NAVEZAVA KNEZOVA ULICA (PRIKLJUČEK\_EDINSOCA)

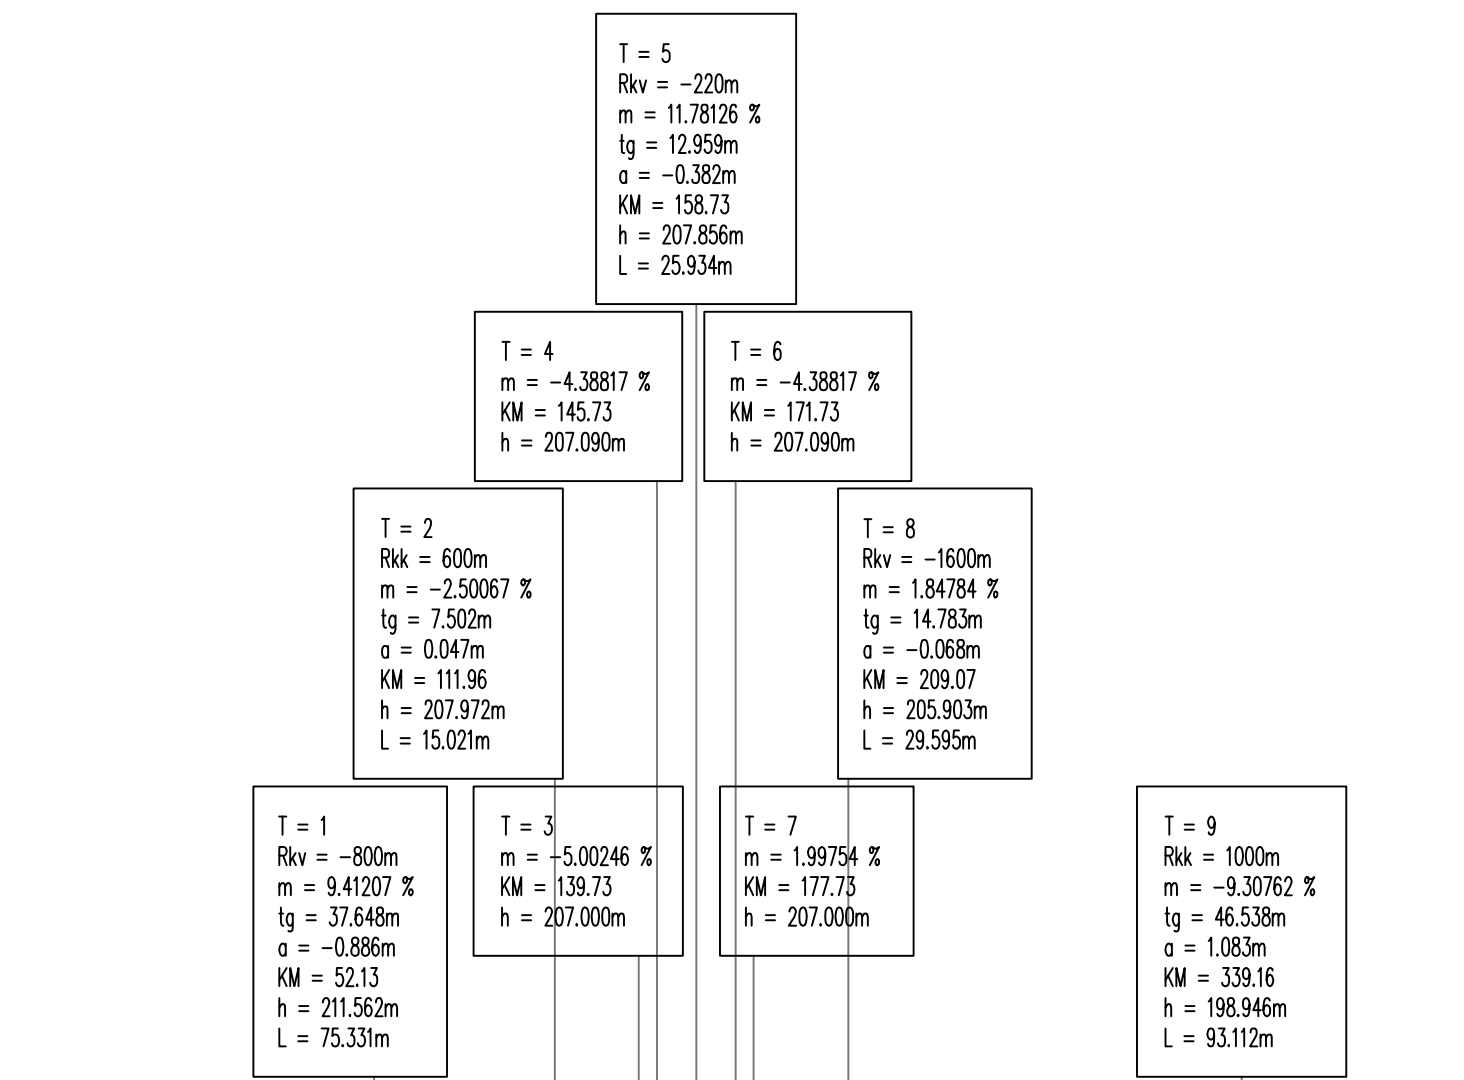


PROFIL-10: NAVEZAVA K ROKU (PRIKLJUČEK\_OSREDNJ\_1)

Projektant:	gradbeno projektiranje in inženiring, d.o.o. Novo mesto Kočevarjeva ulica 31, 8000 Novo mesto tel.: 07/33 77 630, e-mail: info@gpi.si		
Investitor/naročnik:	Mestna občina Novo mesto, Seidlova cesta 1, 8000 Novo mesto		
Objekt:	OPPN Južna zbirna cesta		
Lokacija:	Novo mesto		
Pooblaščen vodja:	Ime in priimek:	Identifikacijska številka:	Podpis:
Pooblaščen arh./inž.:	Ksenija Avsec, univ. dipl. inž. arh.	PA PPN_ZAPS 1214	
Sodelavec:	Janez Kos, dipl. inž. grad.	IZS G - 4577, P - 0072	
Številka projekta:	Pregledni vzdolžni prerezi ostalih cest		
P-2021/06	Datum: september 2022	Faza: DOPOLNJEN OSNUTEK	Merilo: M 1:2500/250
			Št. grafičnega načrta: 9.b