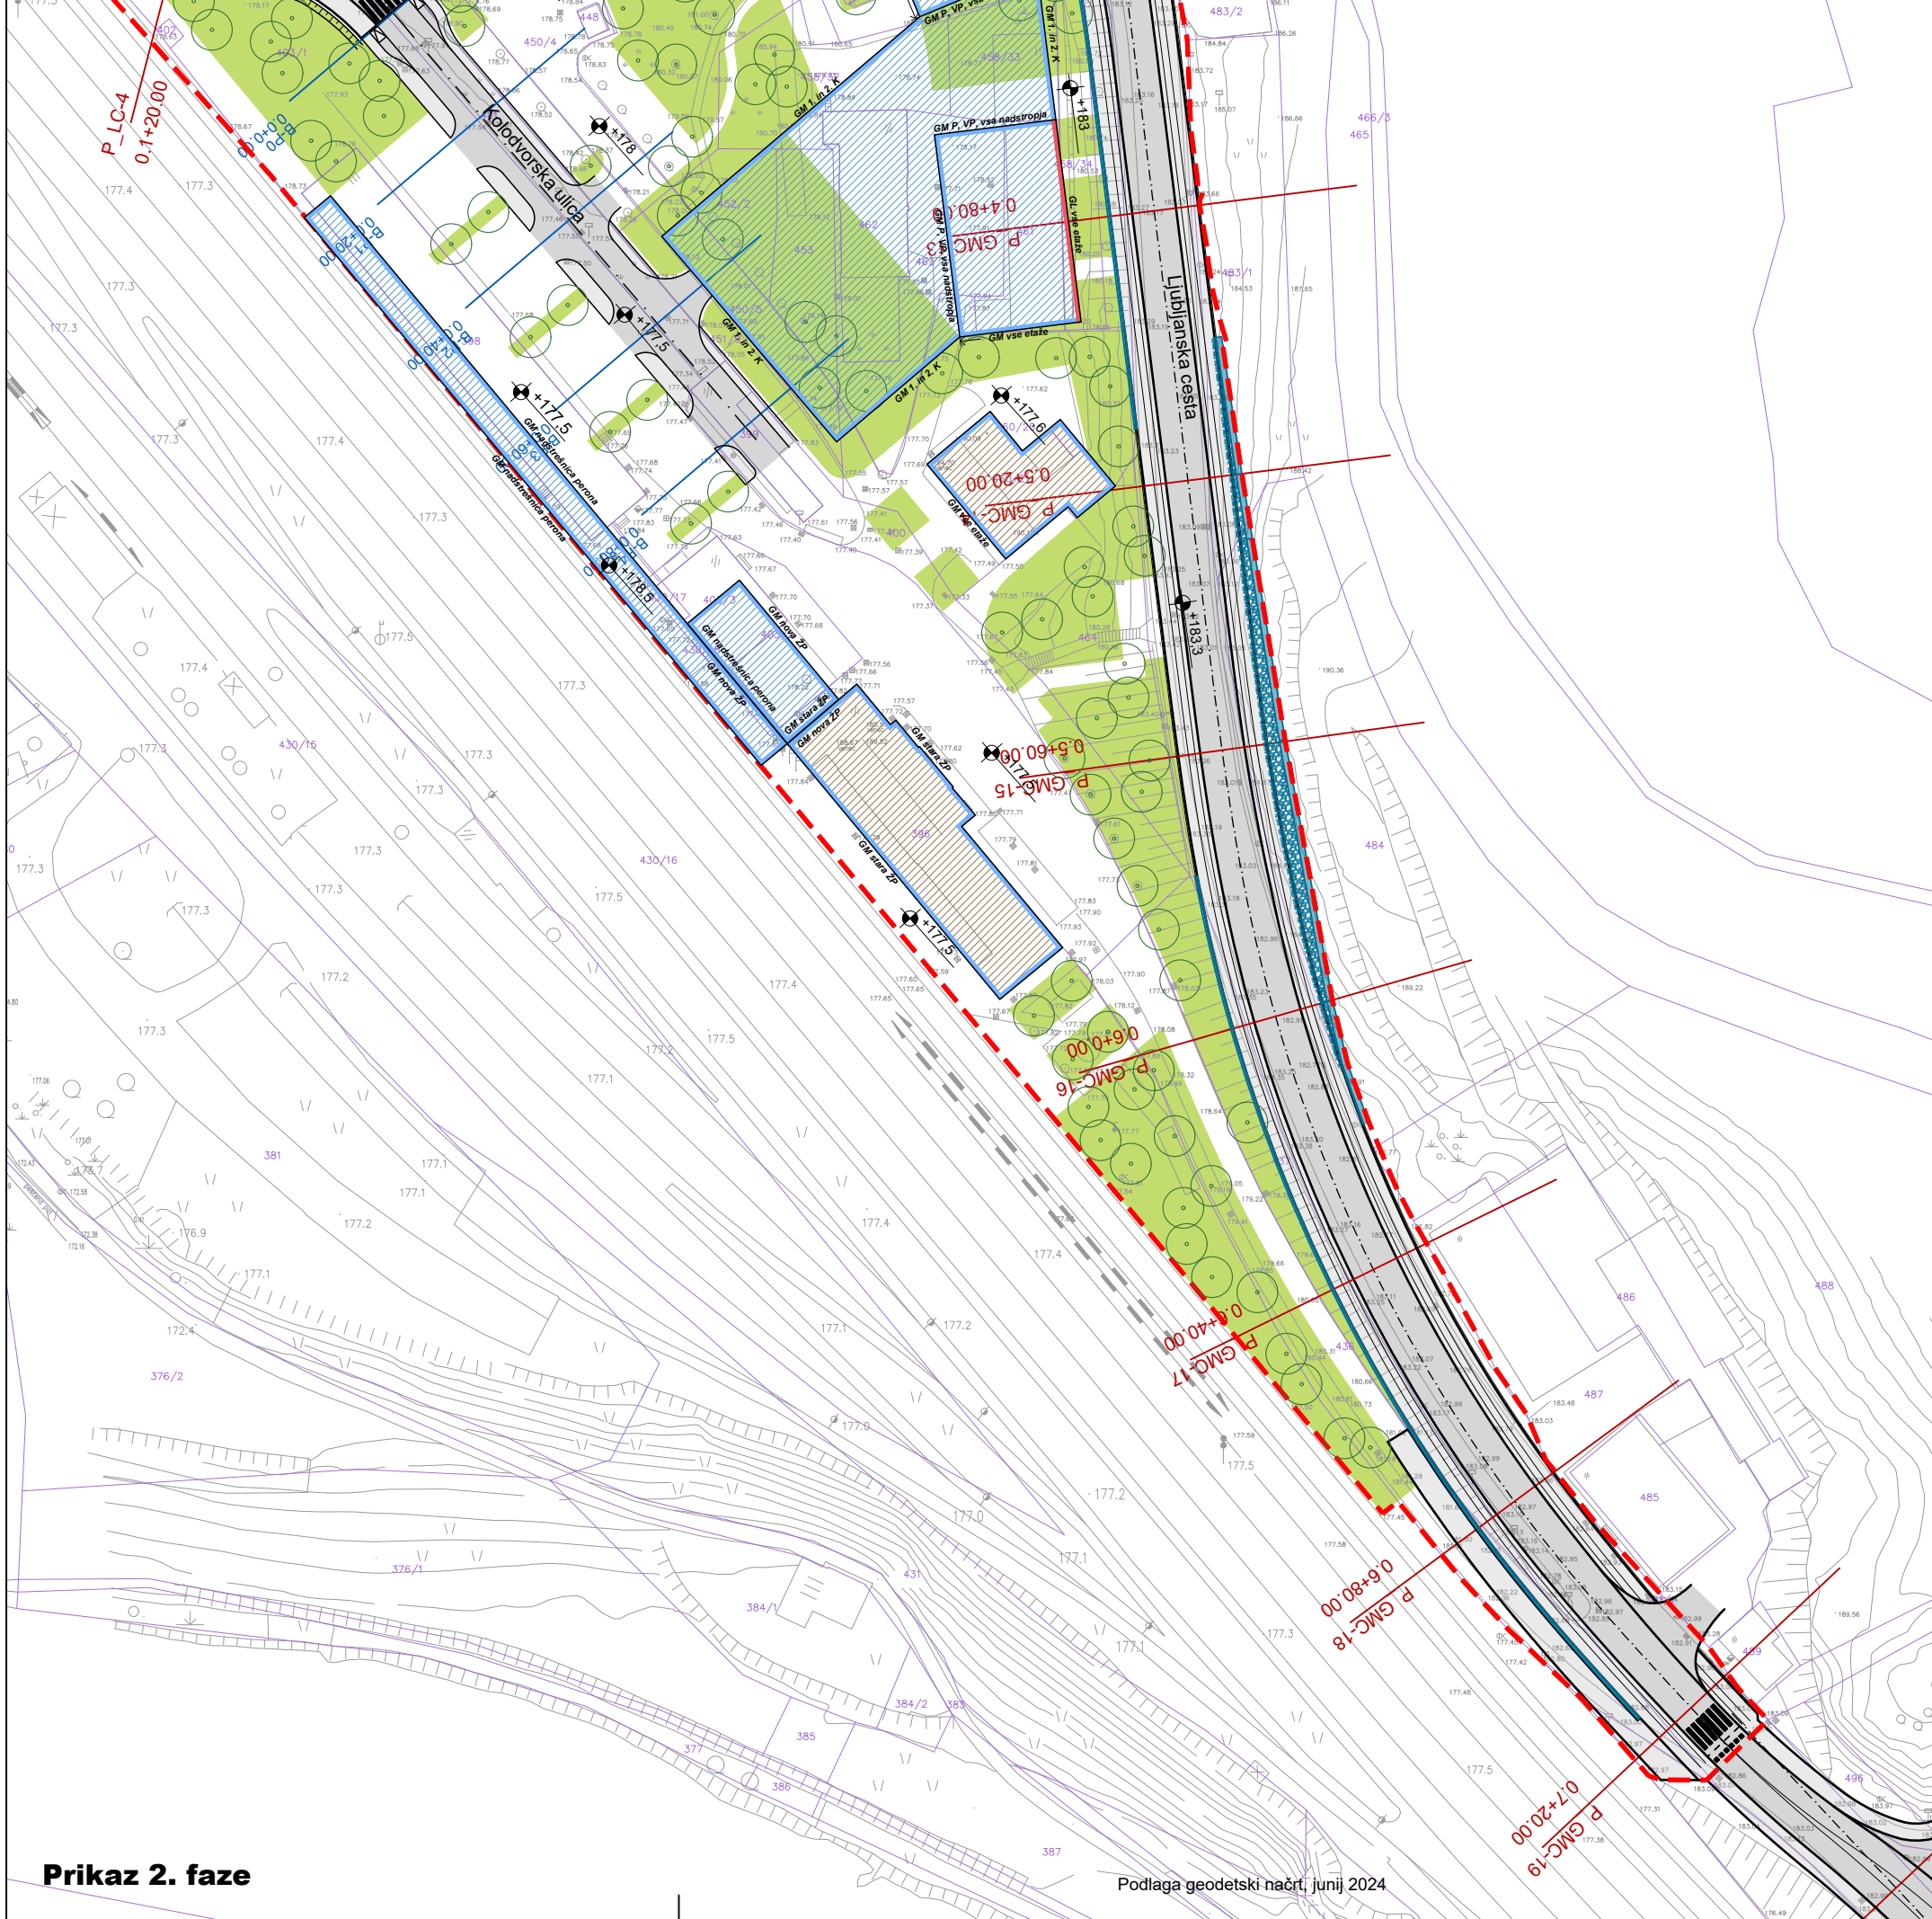
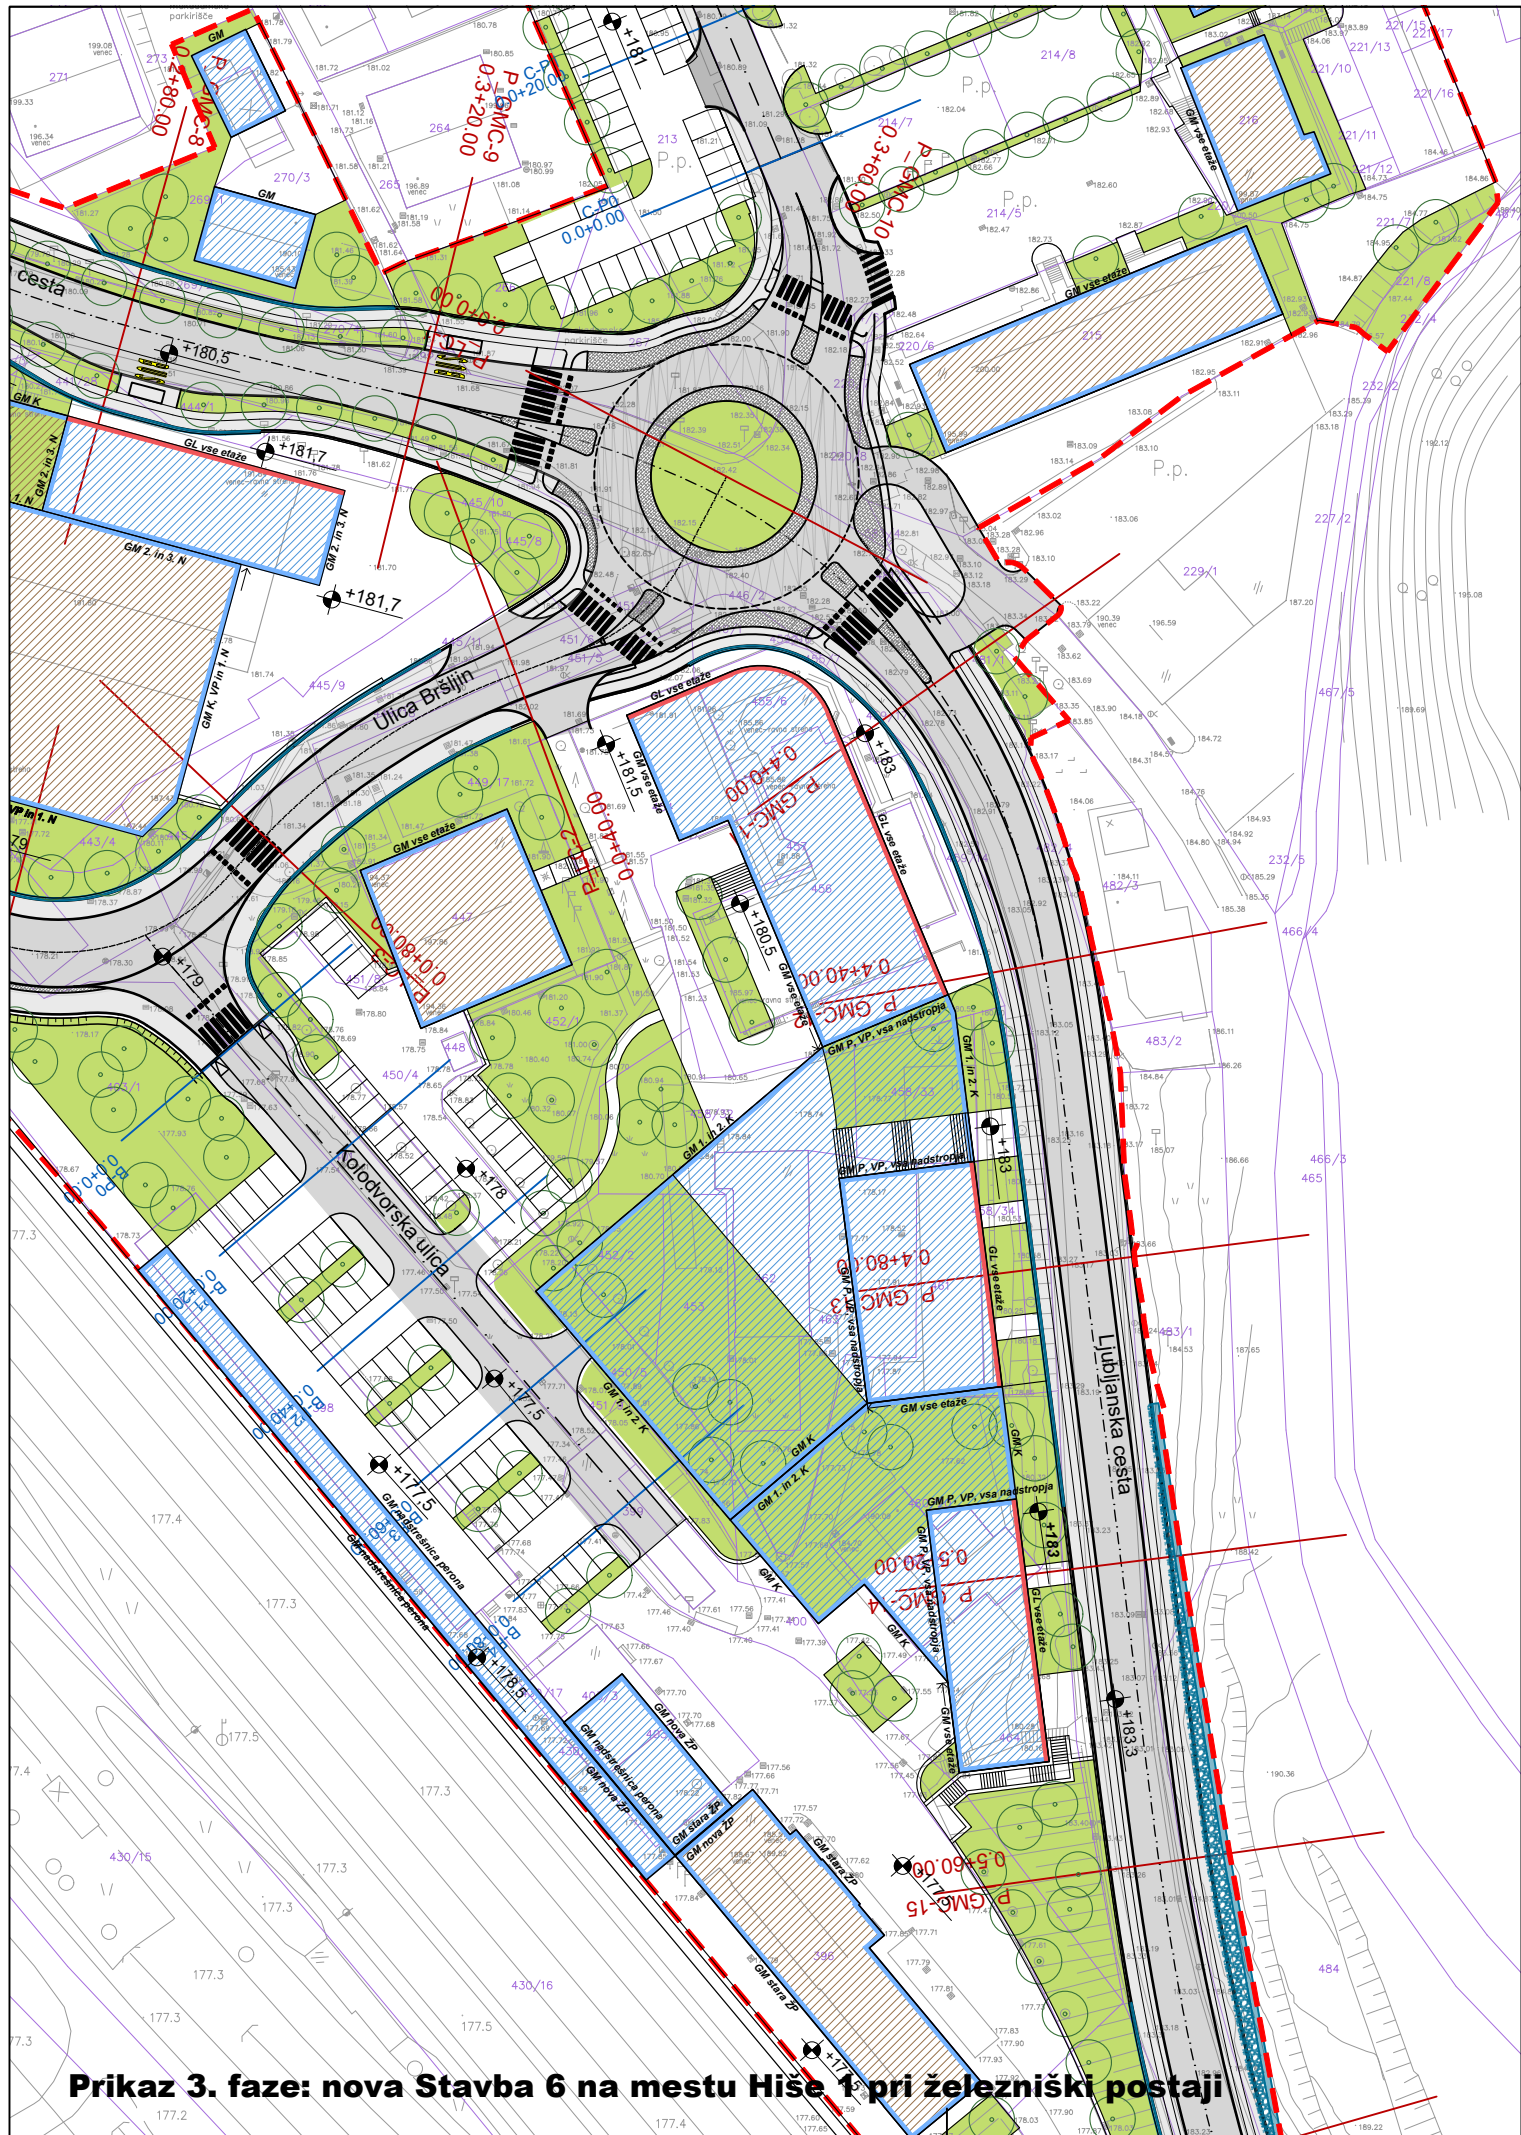
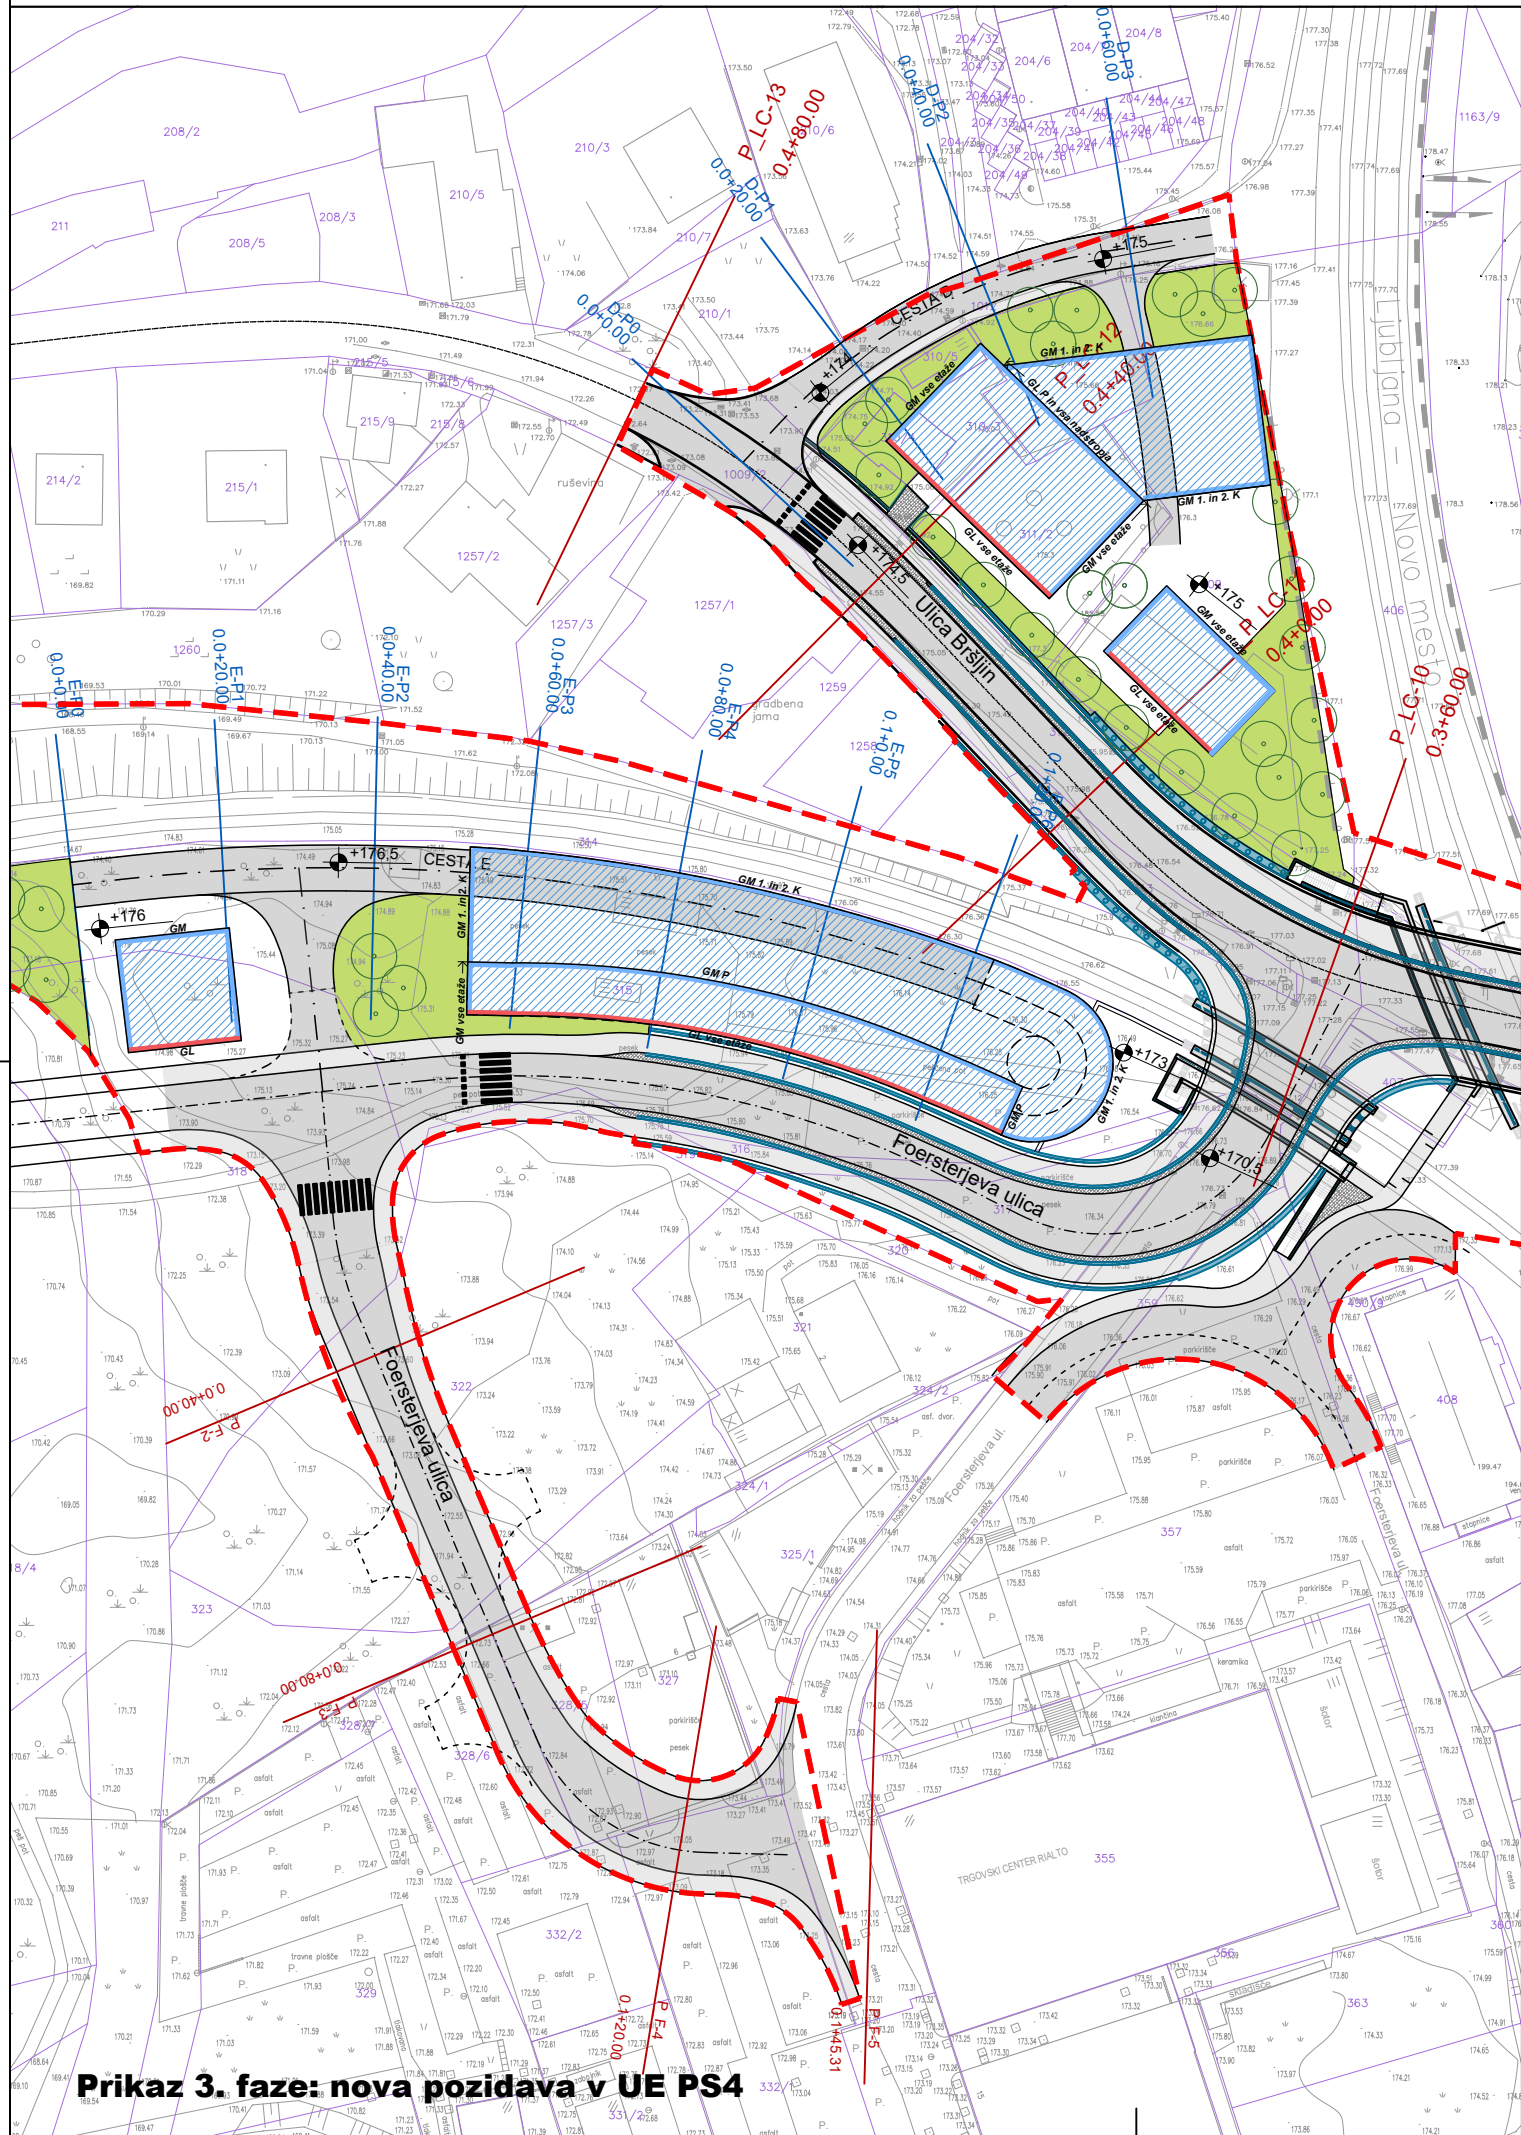
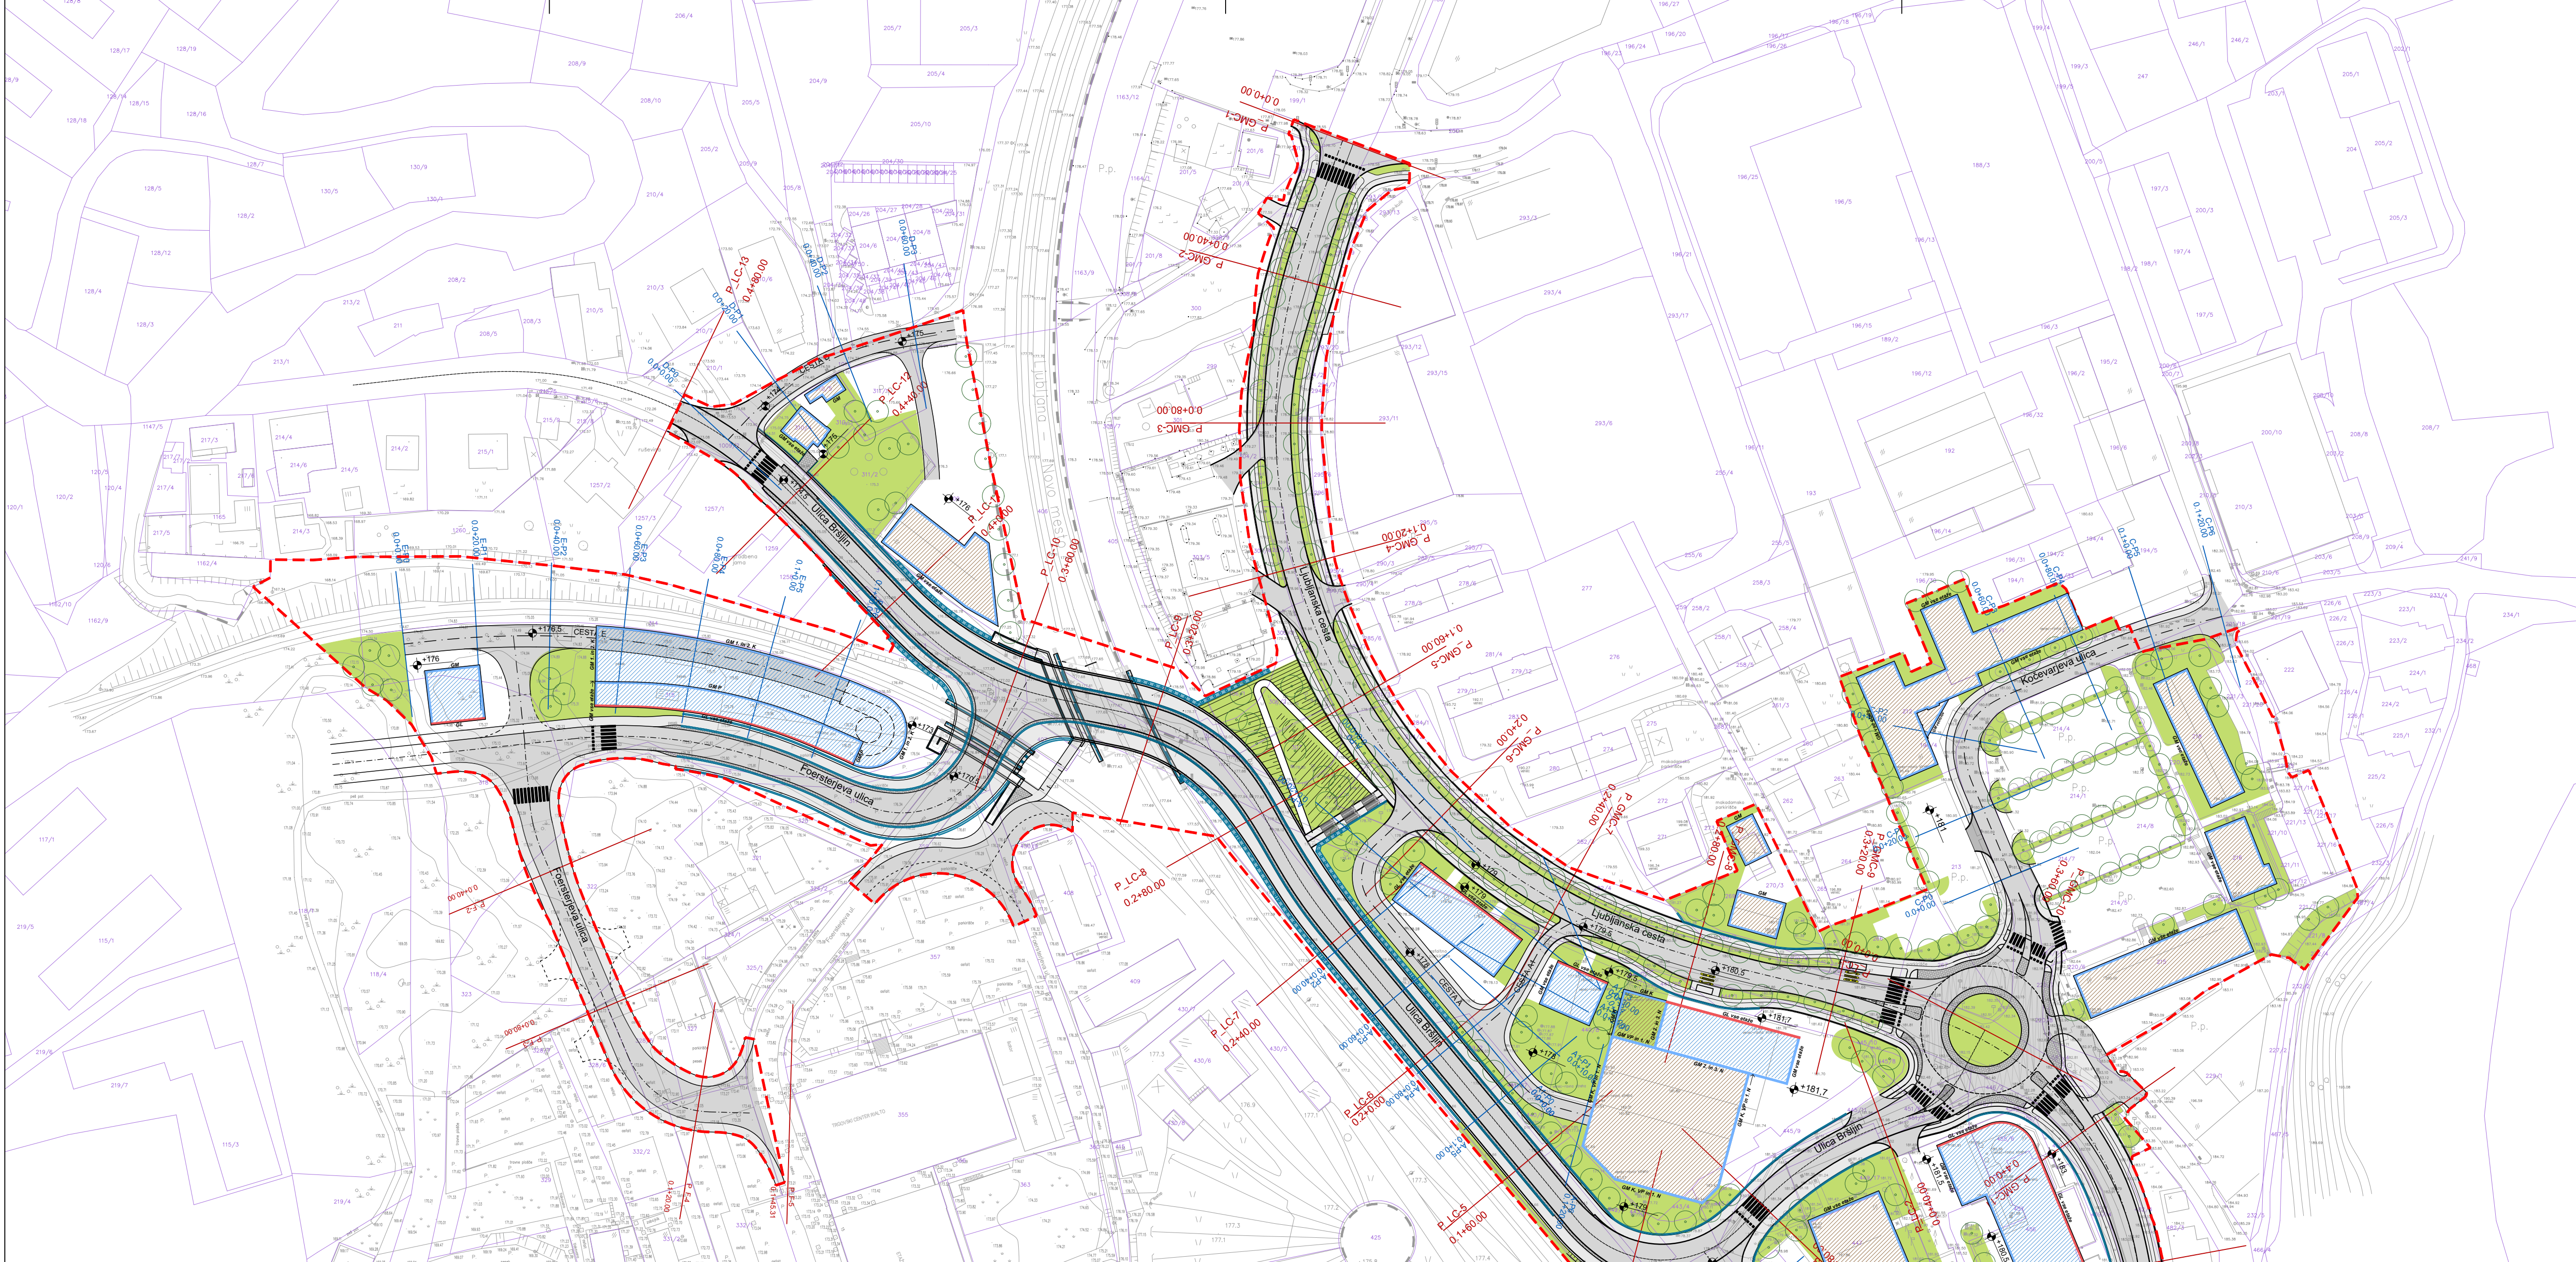


LEGENDA

- Območje urejanja OPPN
- Gradbena linija
- Gradbena meja
- Prostor za stavbe - novo
- Prostor za stavbe - obstoječe
- Utrjena pohodna ali povzna površina
- Zelenica na raščeni podlagi
- Ozelenjena streha
- Javne ceste in pločniki
- Zidovi in pilotne stene pri podvozu
- Ulični dreved in druga drevesna zasaditev
- P.G.M.C. 0.0+00.00 Prečni presek ceste - PRIMARNE CESTE
- A.P. 0.0+00.00 Prečni presek ceste - SEKUNDARNE CESTE

OBČINSKI PODROBNI PROSTORSKI NAČRT BRŠLJIN

Prikaz cestnega omrežja
M 1:1000

Izdelovalca: BD PROJEKTIRANJE d.o.o., Prešernov trg 14, NM		Naloga: OBČINSKI PODROBNI PROSTORSKI NAČRT BRŠLJIN	
Naročnik: MO NOVO MESTO, Seidlova 1, 8000 Novo mesto		Faza: Izhodišča za pripravo osnutka OPPN	
Odgovorni vodja projekta: Bogdana Dražič, u.d.i.arh.	Številka: PA PPN 0925	Načrt: Prikaz cestnega omrežja	
Odgovorni projektant za arhitekturo: Bogdana Dražič, u.d.i.arh.	Podpis:	Faza:	
Odgovorni projektant za infrastrukturo: Boštjan Jurak, dipl.inž.gradb.	Številka: G-3400	Št. naloge: 1 : 1000	
	Podpis:	Datum: julij 2024	
		Št. karte: 10	