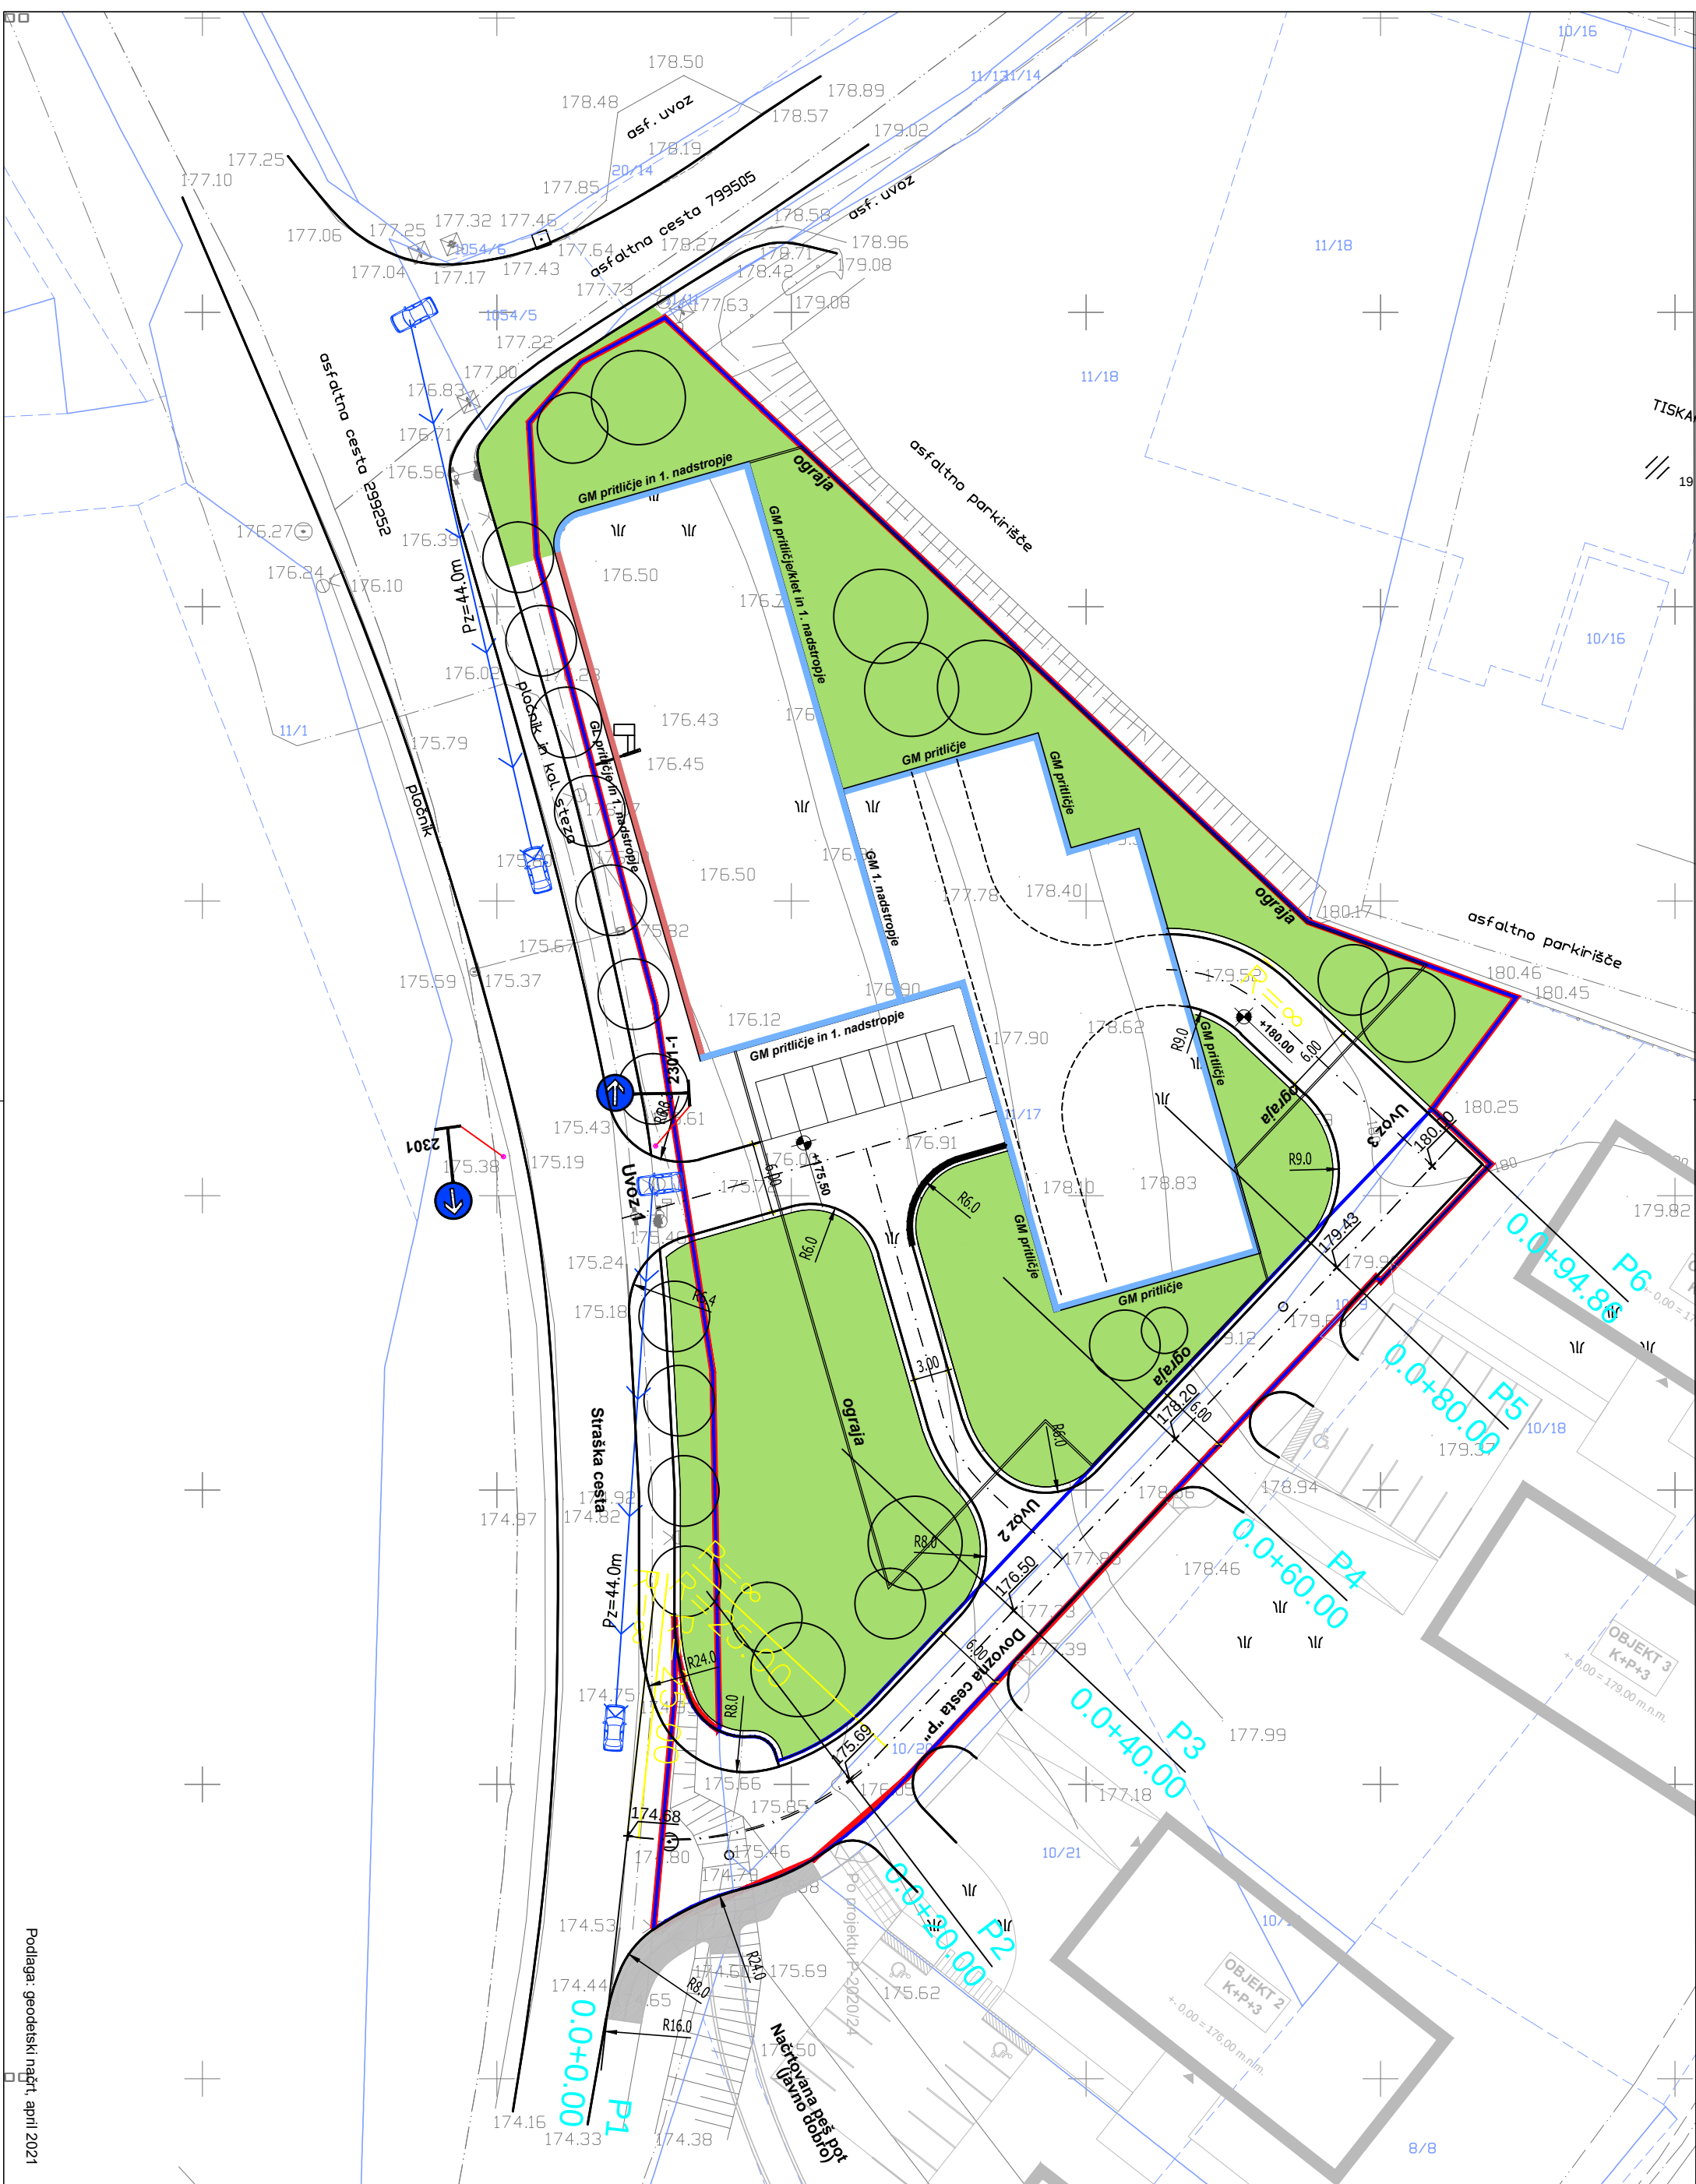


OBČINSKI PODROBNI PROSTORSKI NAČRT TISK ŠEPIČ OB STRAŠKI CESTI

Prikaz cestnega omrežja - 1. faza izvedbe
M 1:500

- LEGENDA**

 - Območje urejanja
 - Meja gradbene parcele
 - Gradbena linija
 - *GM xxx*
 - Zelenice na rasičenem terenu
 - Drevesna zasaditev - simbolčen prikaz

Izvajalec: BD PROJEKTIRANJE d.o.o. Prešernov trg 14, 8000 Novo mesto		Naloga:	
Naročnik: TISK ŠEPIČ d.o.o., Ljivada 14, 8000 Novo mesto		OŠČINSKI PODROBNI PROSTORSKI NAČRT TISK ŠEPIČ OB STRAŠKI CESTI	
Odgovorni vodja izdelave prostor. akta: Bogdana Dražič, u.d.i.arih.		Številka: PA PPN ZAPS 0925	
Odgovorni načrtovalec za arhitekturo: Bogdana Dražič, u.d.i.arih.		Številka: PA PPN ZAPS 0925	
Odgovorni načrtovalec za infrastrukturo: Magda Meglič, inž.gradb.		Številka: IZS G-2078	
Št.naloga:		Načrt:	
Merno:		Priloge:	
Datum:		Št.karte:	
1 : 500		8	
avgust 2022			