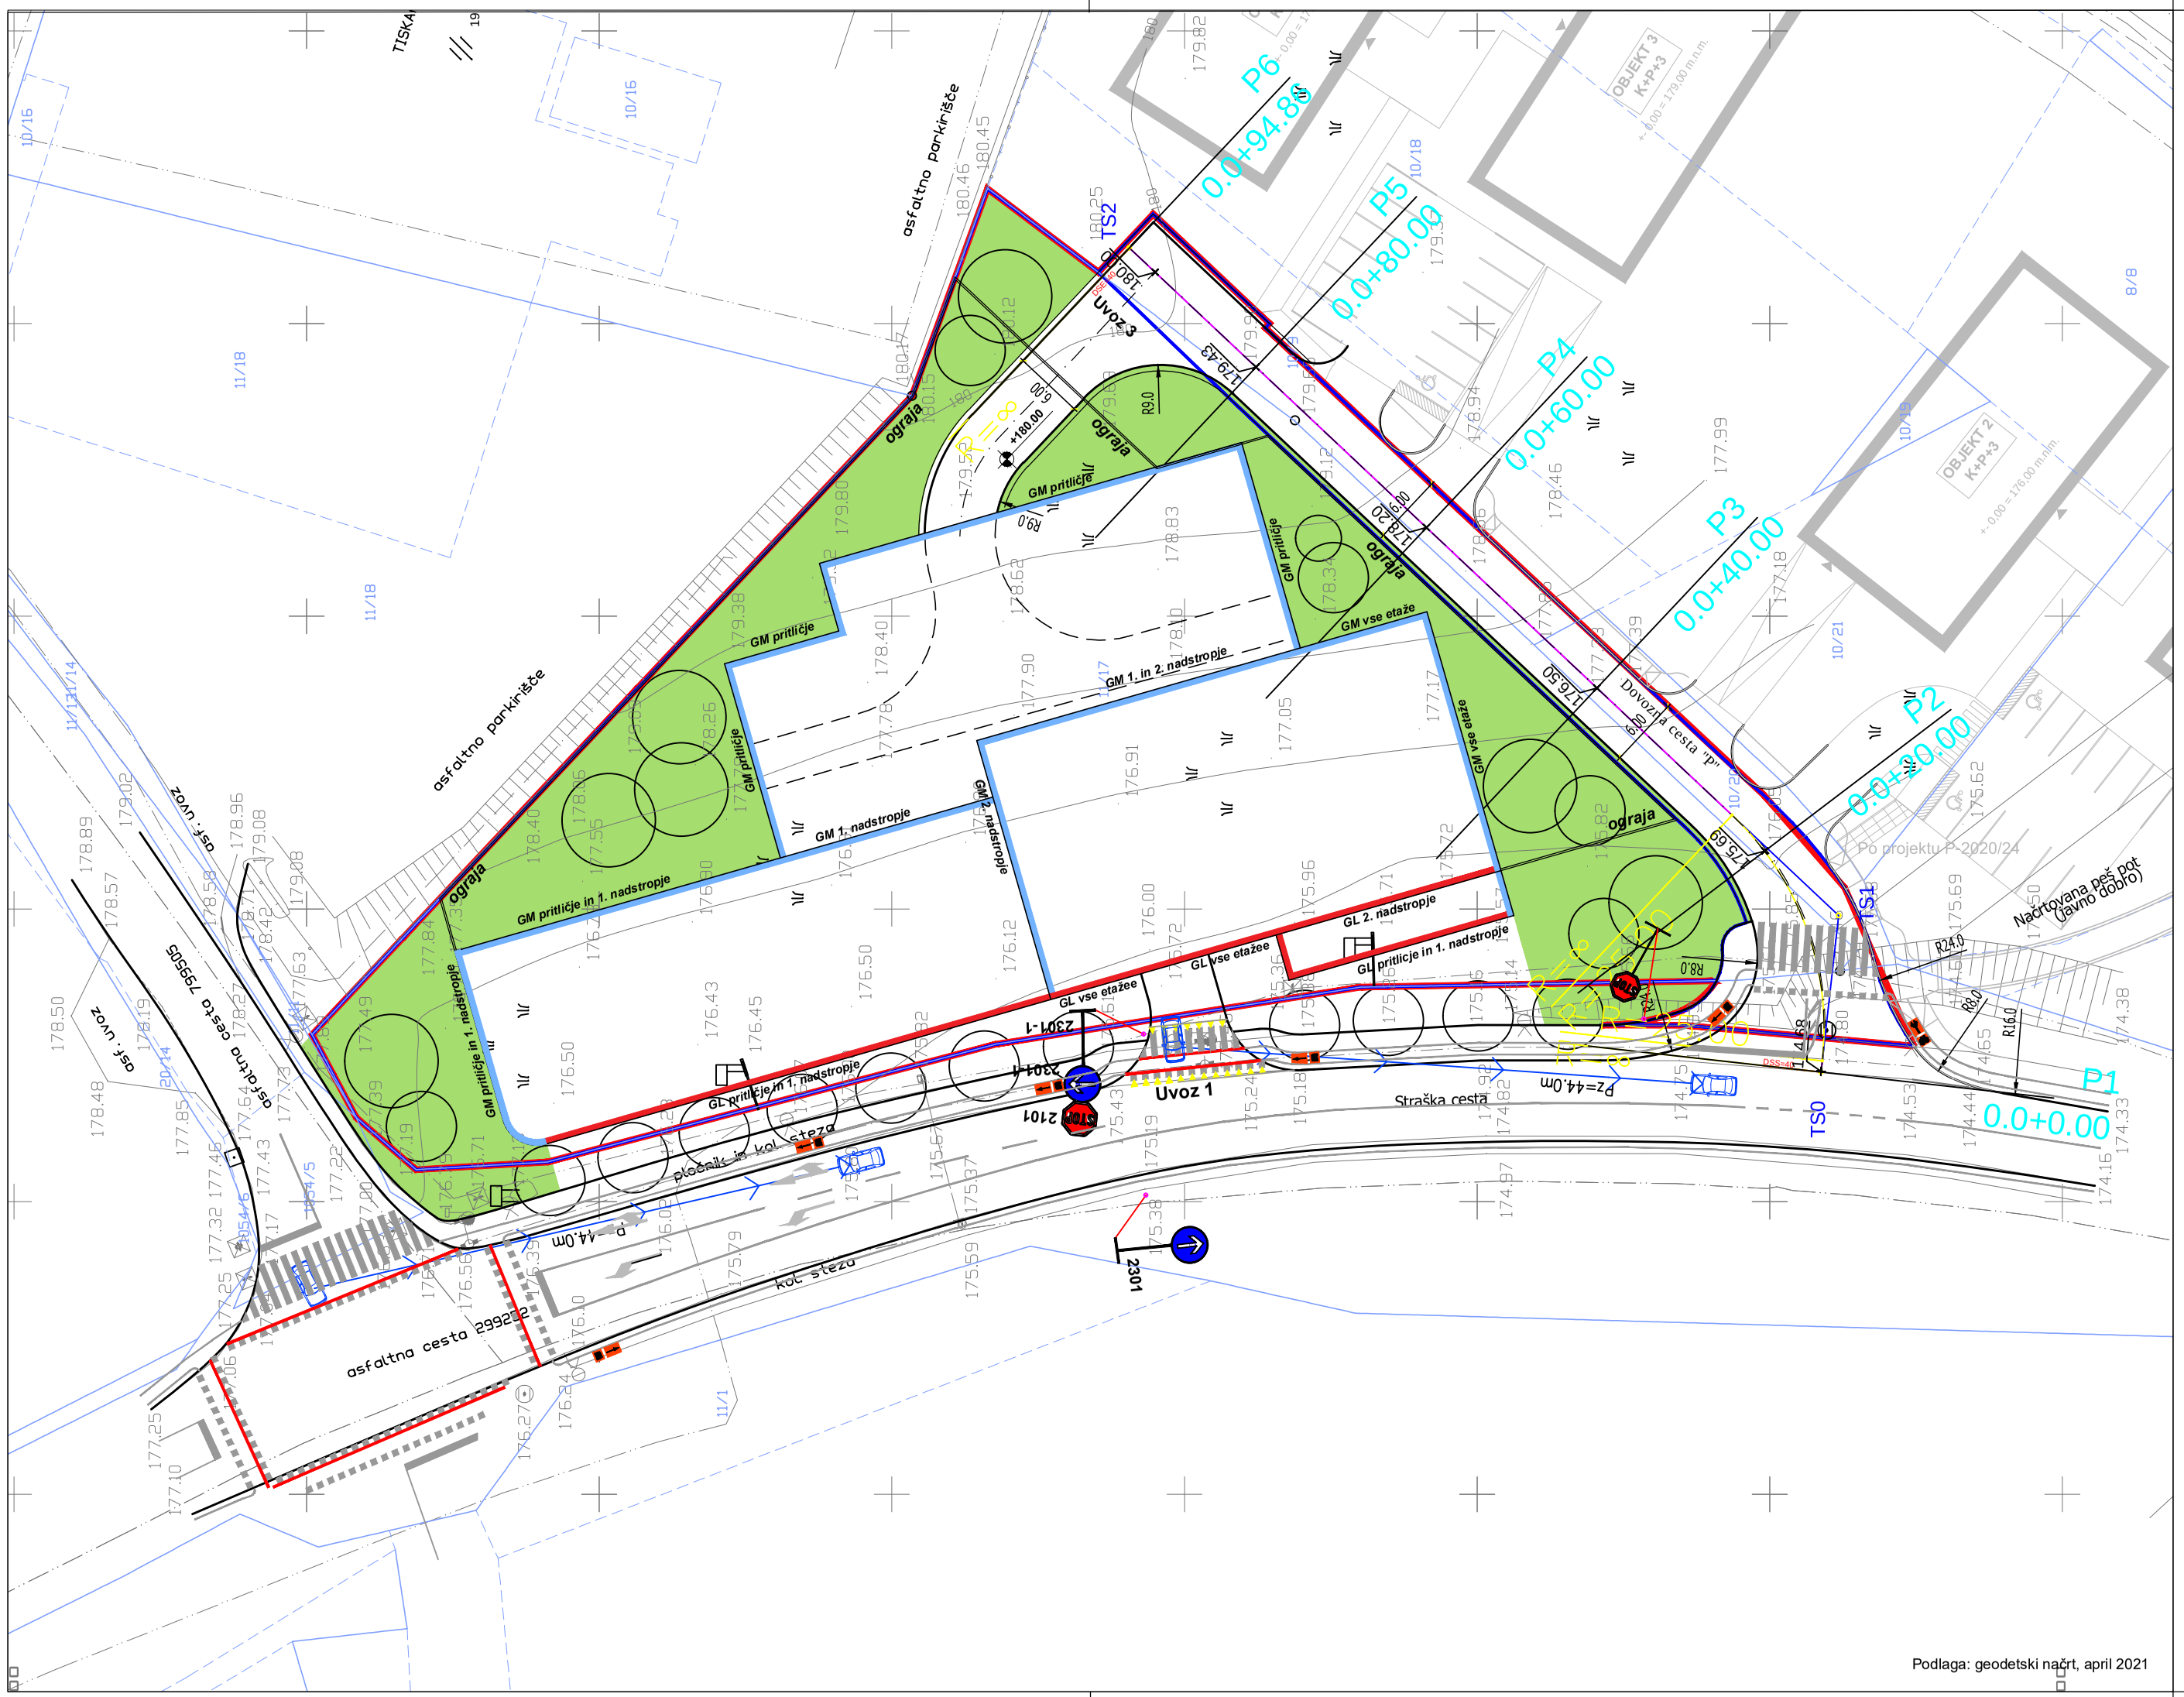


Podlaga: geodetski načrt, april 2021

LEGENDA

- Območje urejanja
- Meja gradbene parcele
- GL xxx — Gradbena linija
- GM xxx — Gradbena meja
- Zelenice na raščenem terenu
- Drevesna zasaditev - simboličen prikaz

OBČINSKI PODROBNI PROSTORSKI NAČRT TISK ŠEPIC OB STRAŠKI CESTI

Prikaz cestnega omrežja - 2. faza izvedbe

M 1:500

Izvajalec: **BD PROJEKTIRANJE d.o.o.** **Prešernov trg 14, 8000 Novo mesto**		Naloga: **OBČINSKI PODROBNI PROSTORSKI NAČRT TISK ŠEPIC OB STRAŠKI CESTI**			
Naročnik: **TISK ŠEPIC d.o.o., Livada 14, 8000 Novo mesto**					
Odgovorni vodja izdelave prostor. akta: **Bogdana Dražič, u.d.i.arh.**	Številka: **PA PPN ZAPS 0925**	Načrt: **Prikaz cestnega omrežja - 2. faza izvedbe**			
Odgovorni načrtovalec za arhitekturo: **Bogdana Dražič, u.d.i.arh.**	Številka: **PA PPN ZAPS 0925**	Faza prostorskega akta: **Predlog**			
Odgovorni načrtovalec za infrastrukturo: **Magda Meglič, inž.gradb.**	Številka: **IZS G-2078**	Št.naloge: **OPPN 14/21**	Merilo: **1 : 500**	Datum: **nov.2022**	Št.karte: **9**