
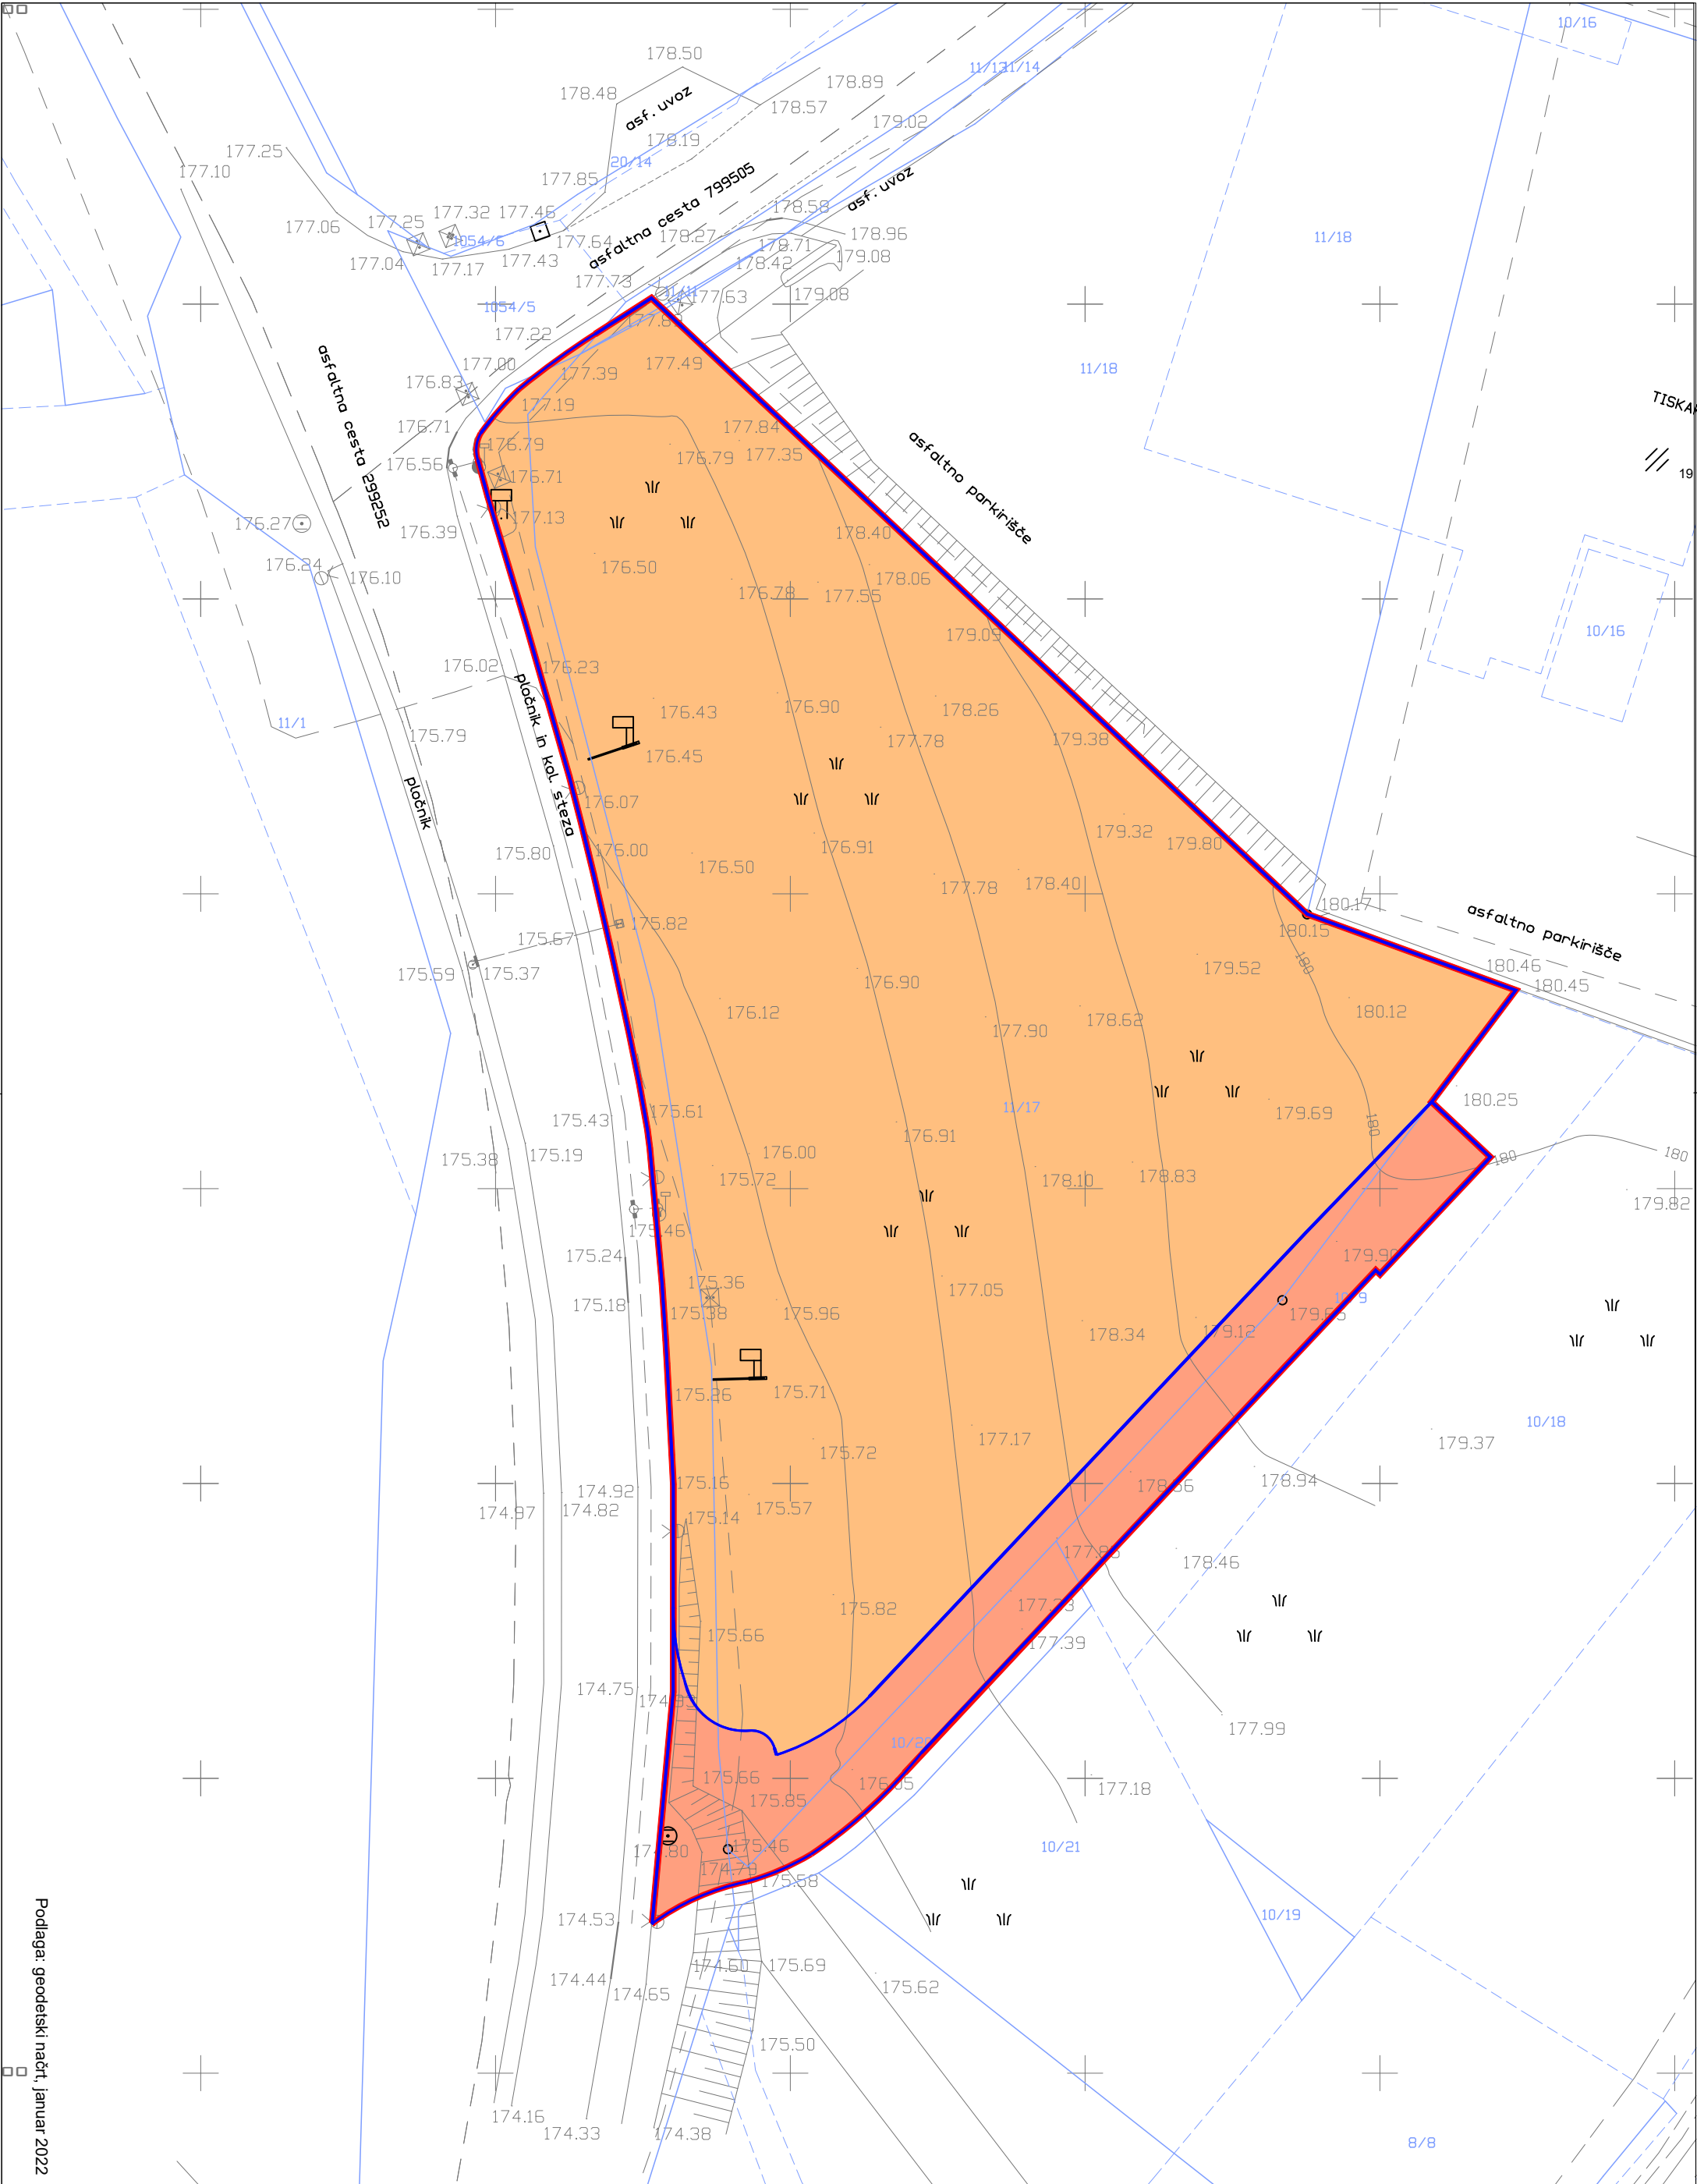


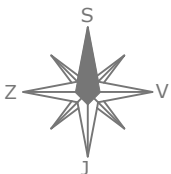

Podloga: geodetski načrt, januar 2022

- Območje urejanja
- Meja gradbene parcele
- Zasebno zemljišče
- Javno dobro

OBČINSKI PODROBNI PROSTORSKI NAČRT TISK ŠEPIC OB STRAŠKI CESTI

Prikaz gradbenih parcel M 1:500

Izvajalec: BD PROJEKTIRANJE d.o.o. Prešernov trg 14, 8000 Novo mesto		Naloga: OBČINSKI PODROBNI PROSTORSKI NAČRT TISK ŠEPIC OB STRAŠKI CESTI			
Naročnik: TISK ŠEPIC d.o.o., Livada 14, 8000 Novo mesto					
Odgovorni vodja izdelave prostor. akta: Bogdana Dražič, u.d.i.arh.	Številka: PA PPN ZAPS 0925	Načrt: Prikaz gradbenih parcel			
Odgovorni načrtovalec za arhitekturo: Bogdana Dražič, u.d.i.arh.	Številka: PA PPN ZAPS 0925	Faza prostorskega akta: Osnutek			
Odgovorni načrtovalec za infrastrukturo: Magda Mleglič, inž.gradb.	Številka: IZS G-2078	Št.naloga: OPPN 14/21	Merilo: 1 : 500	Datum: maj 2022	Št.karte: 7