



# Gradbene parcele v 1. in 2. fazi s prikazom elementov zakoličbe v 1. fazi

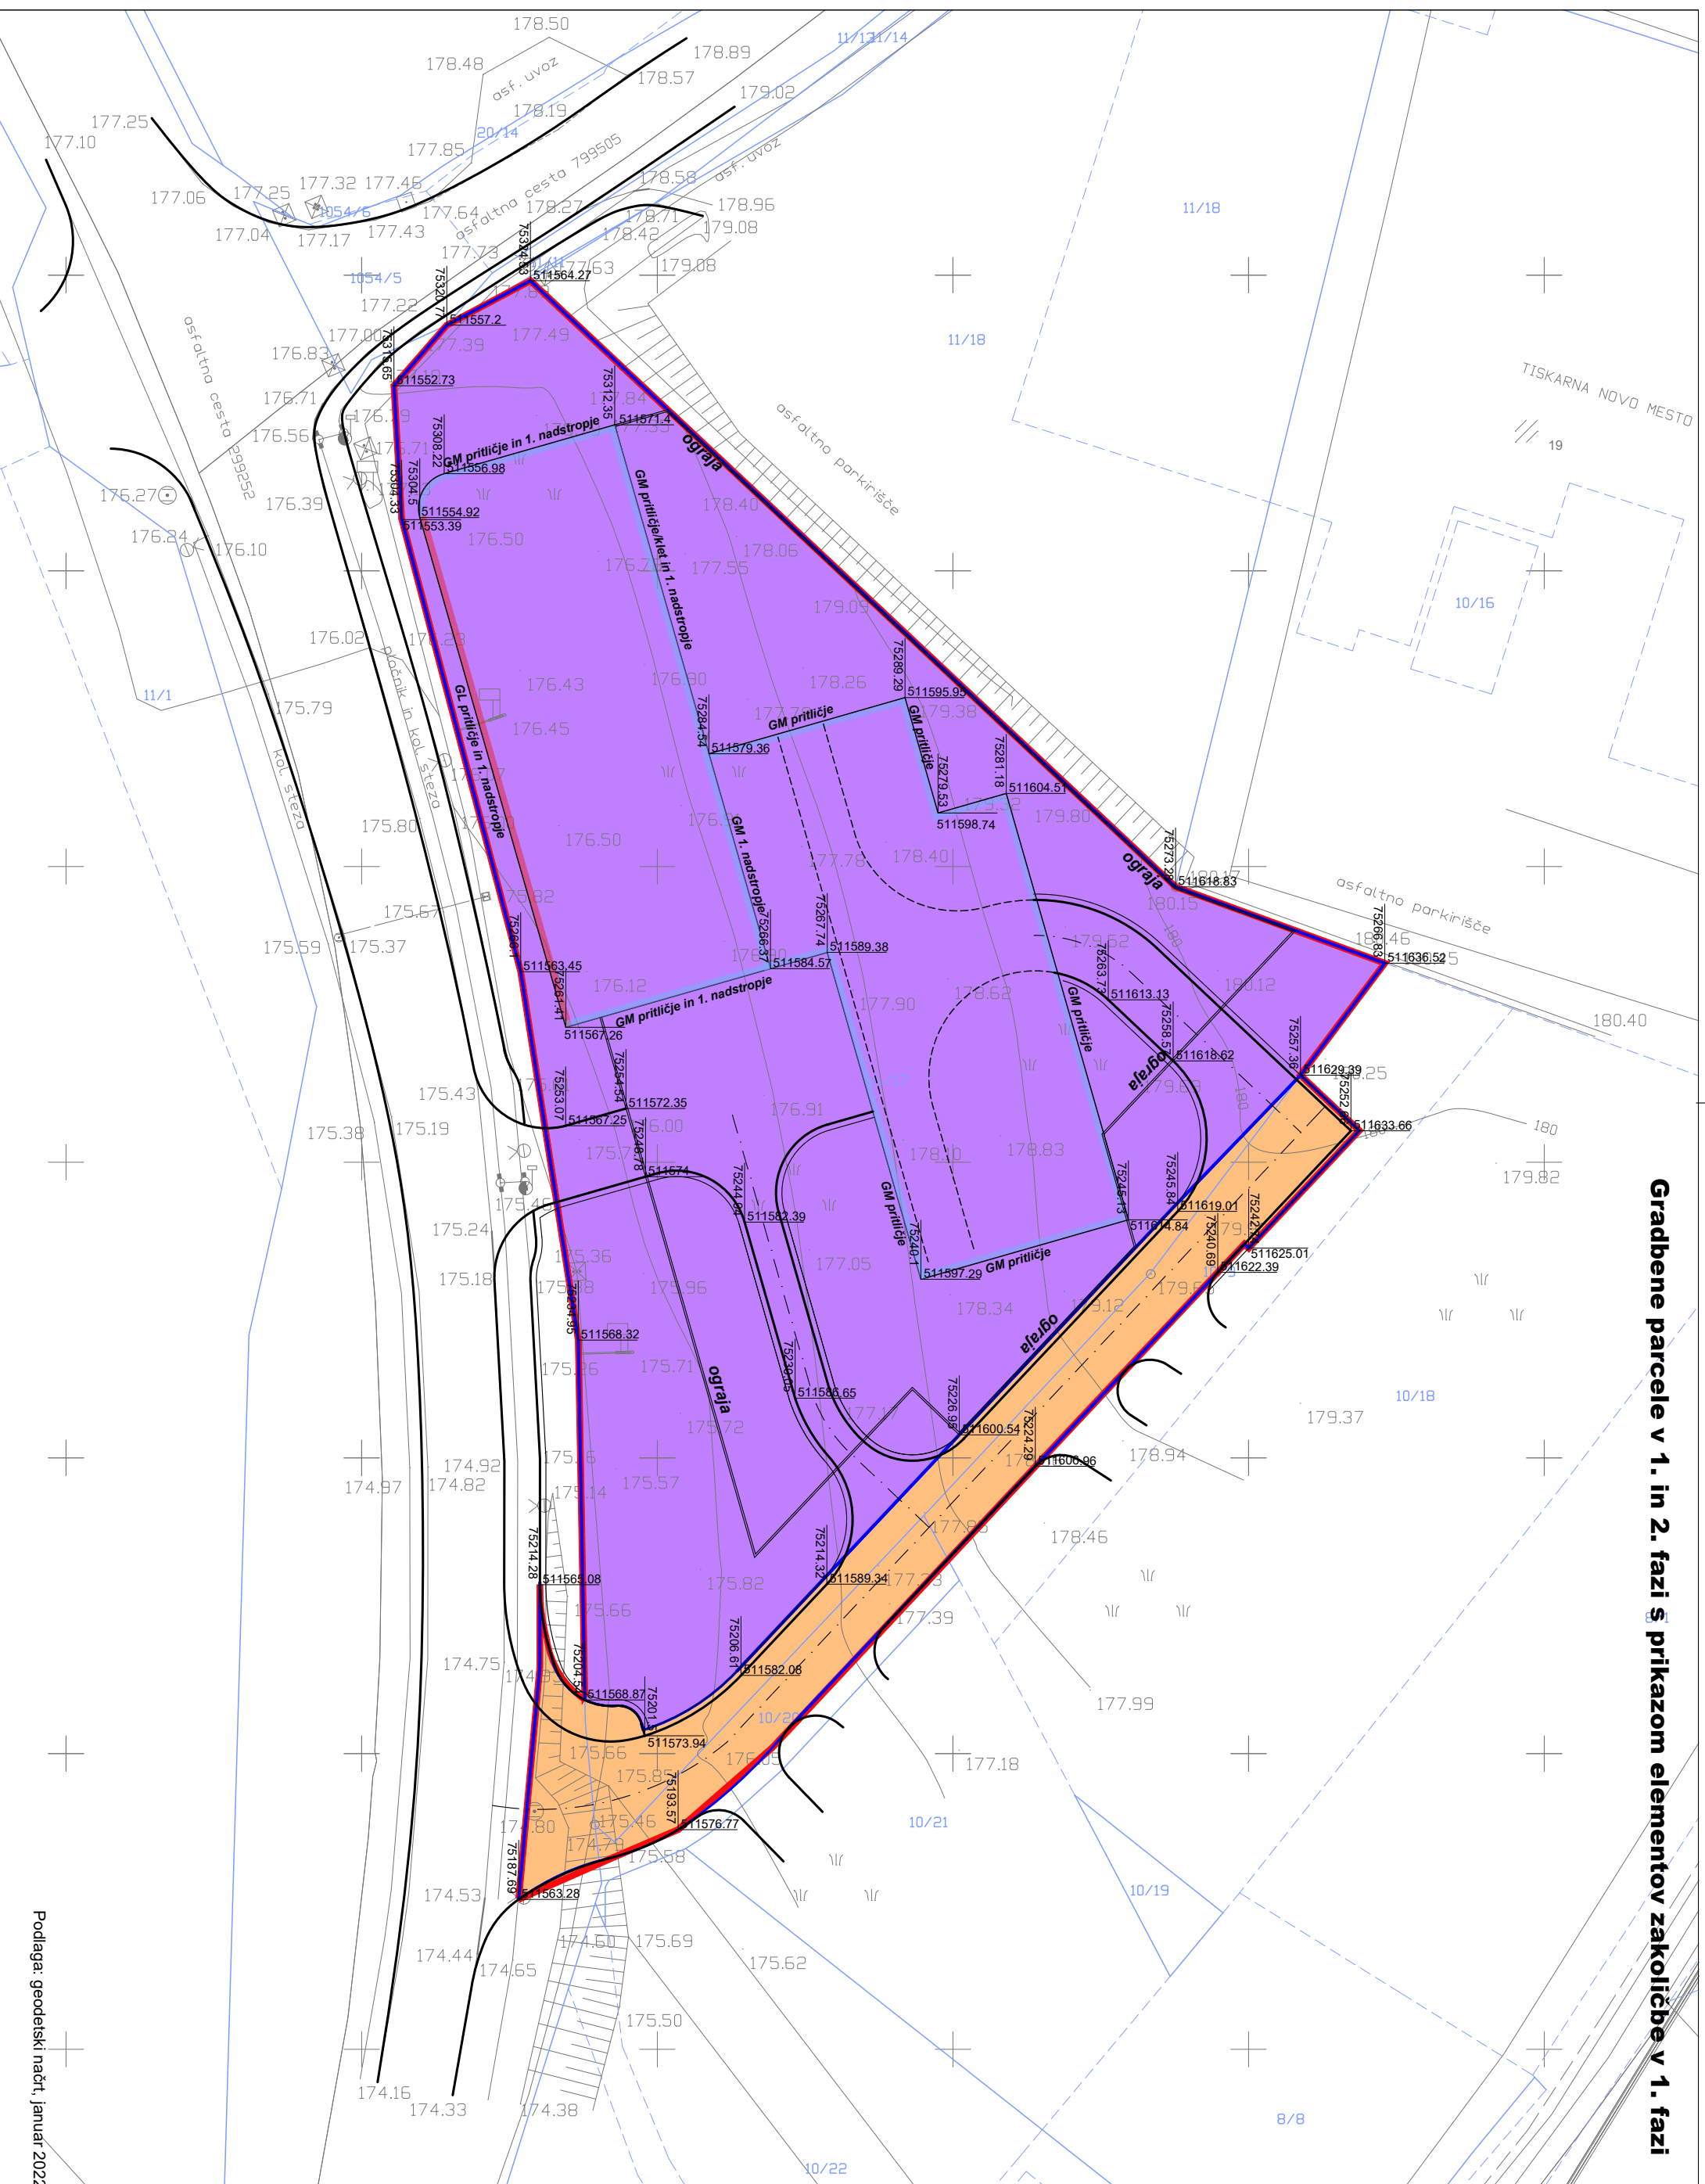

Podlaga: geodetski načrt, januar 2022

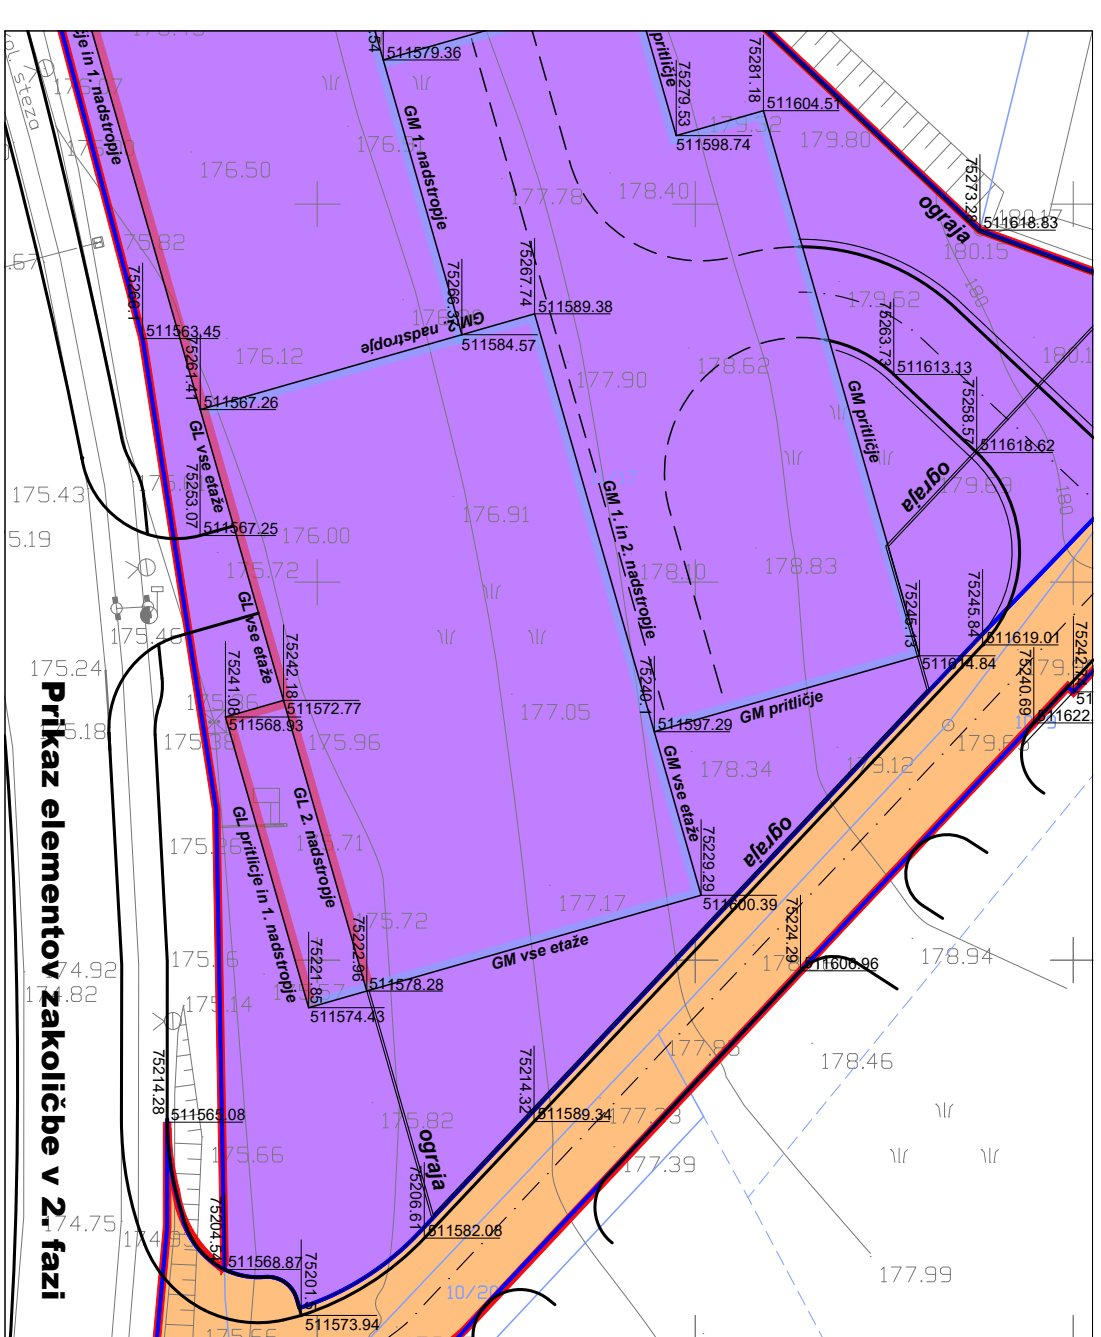

## Prikaz elementov zakoličbe v 2. fazi

- LEGENDA**
- Območje urejanja
  - Meja gradbene parcele
  - Zasebno zemljišče
  - Javno dobro



## OBČINSKI PODROBNI PROSTORSKI NAČRT TISK ŠEPIČ OB STRAŠKI CESTI

### Prikaz gradbenih parcel z elementi zakoličbe

M 1:500

Izvajalec: <b>BD PROJEKTIRANJE d.o.o.</b> Prešernov trg 14, 8000 Novo mesto	Naloga: <b>OBČINSKI PODROBNI PROSTORSKI NAČRT TISK ŠEPIČ OB STRAŠKI CESTI</b>
Naročnik: <b>TISK ŠEPIČ d.o.o., Livada 14, 8000 Novo mesto</b>	Načrt: <b>PA PPN ZAPS 0925</b>
Odgovorni vodja izdelave prostor. akta: <b>Bogdana Dražič, u.d.i.arh.</b>	Številka: <b>PA PPN ZAPS 0925</b>
Odgovorni nadzorovalec za arhitekturo: <b>Bogdana Dražič, u.d.i.arh.</b>	Številka: <b>PA PPN ZAPS 0925</b>
Odgovorni nadzorovalec za infrastrukturo: <b>Magda Mlegljič, inž.gradb.</b>	Številka: <b>ZS G-2078</b>
	Stran/oge: <b>OPPN 14/21</b>
	Merilo: <b>1 : 500</b>
	Datum: <b>Jan. 2023</b>
	Št.karte: <b>7</b>