
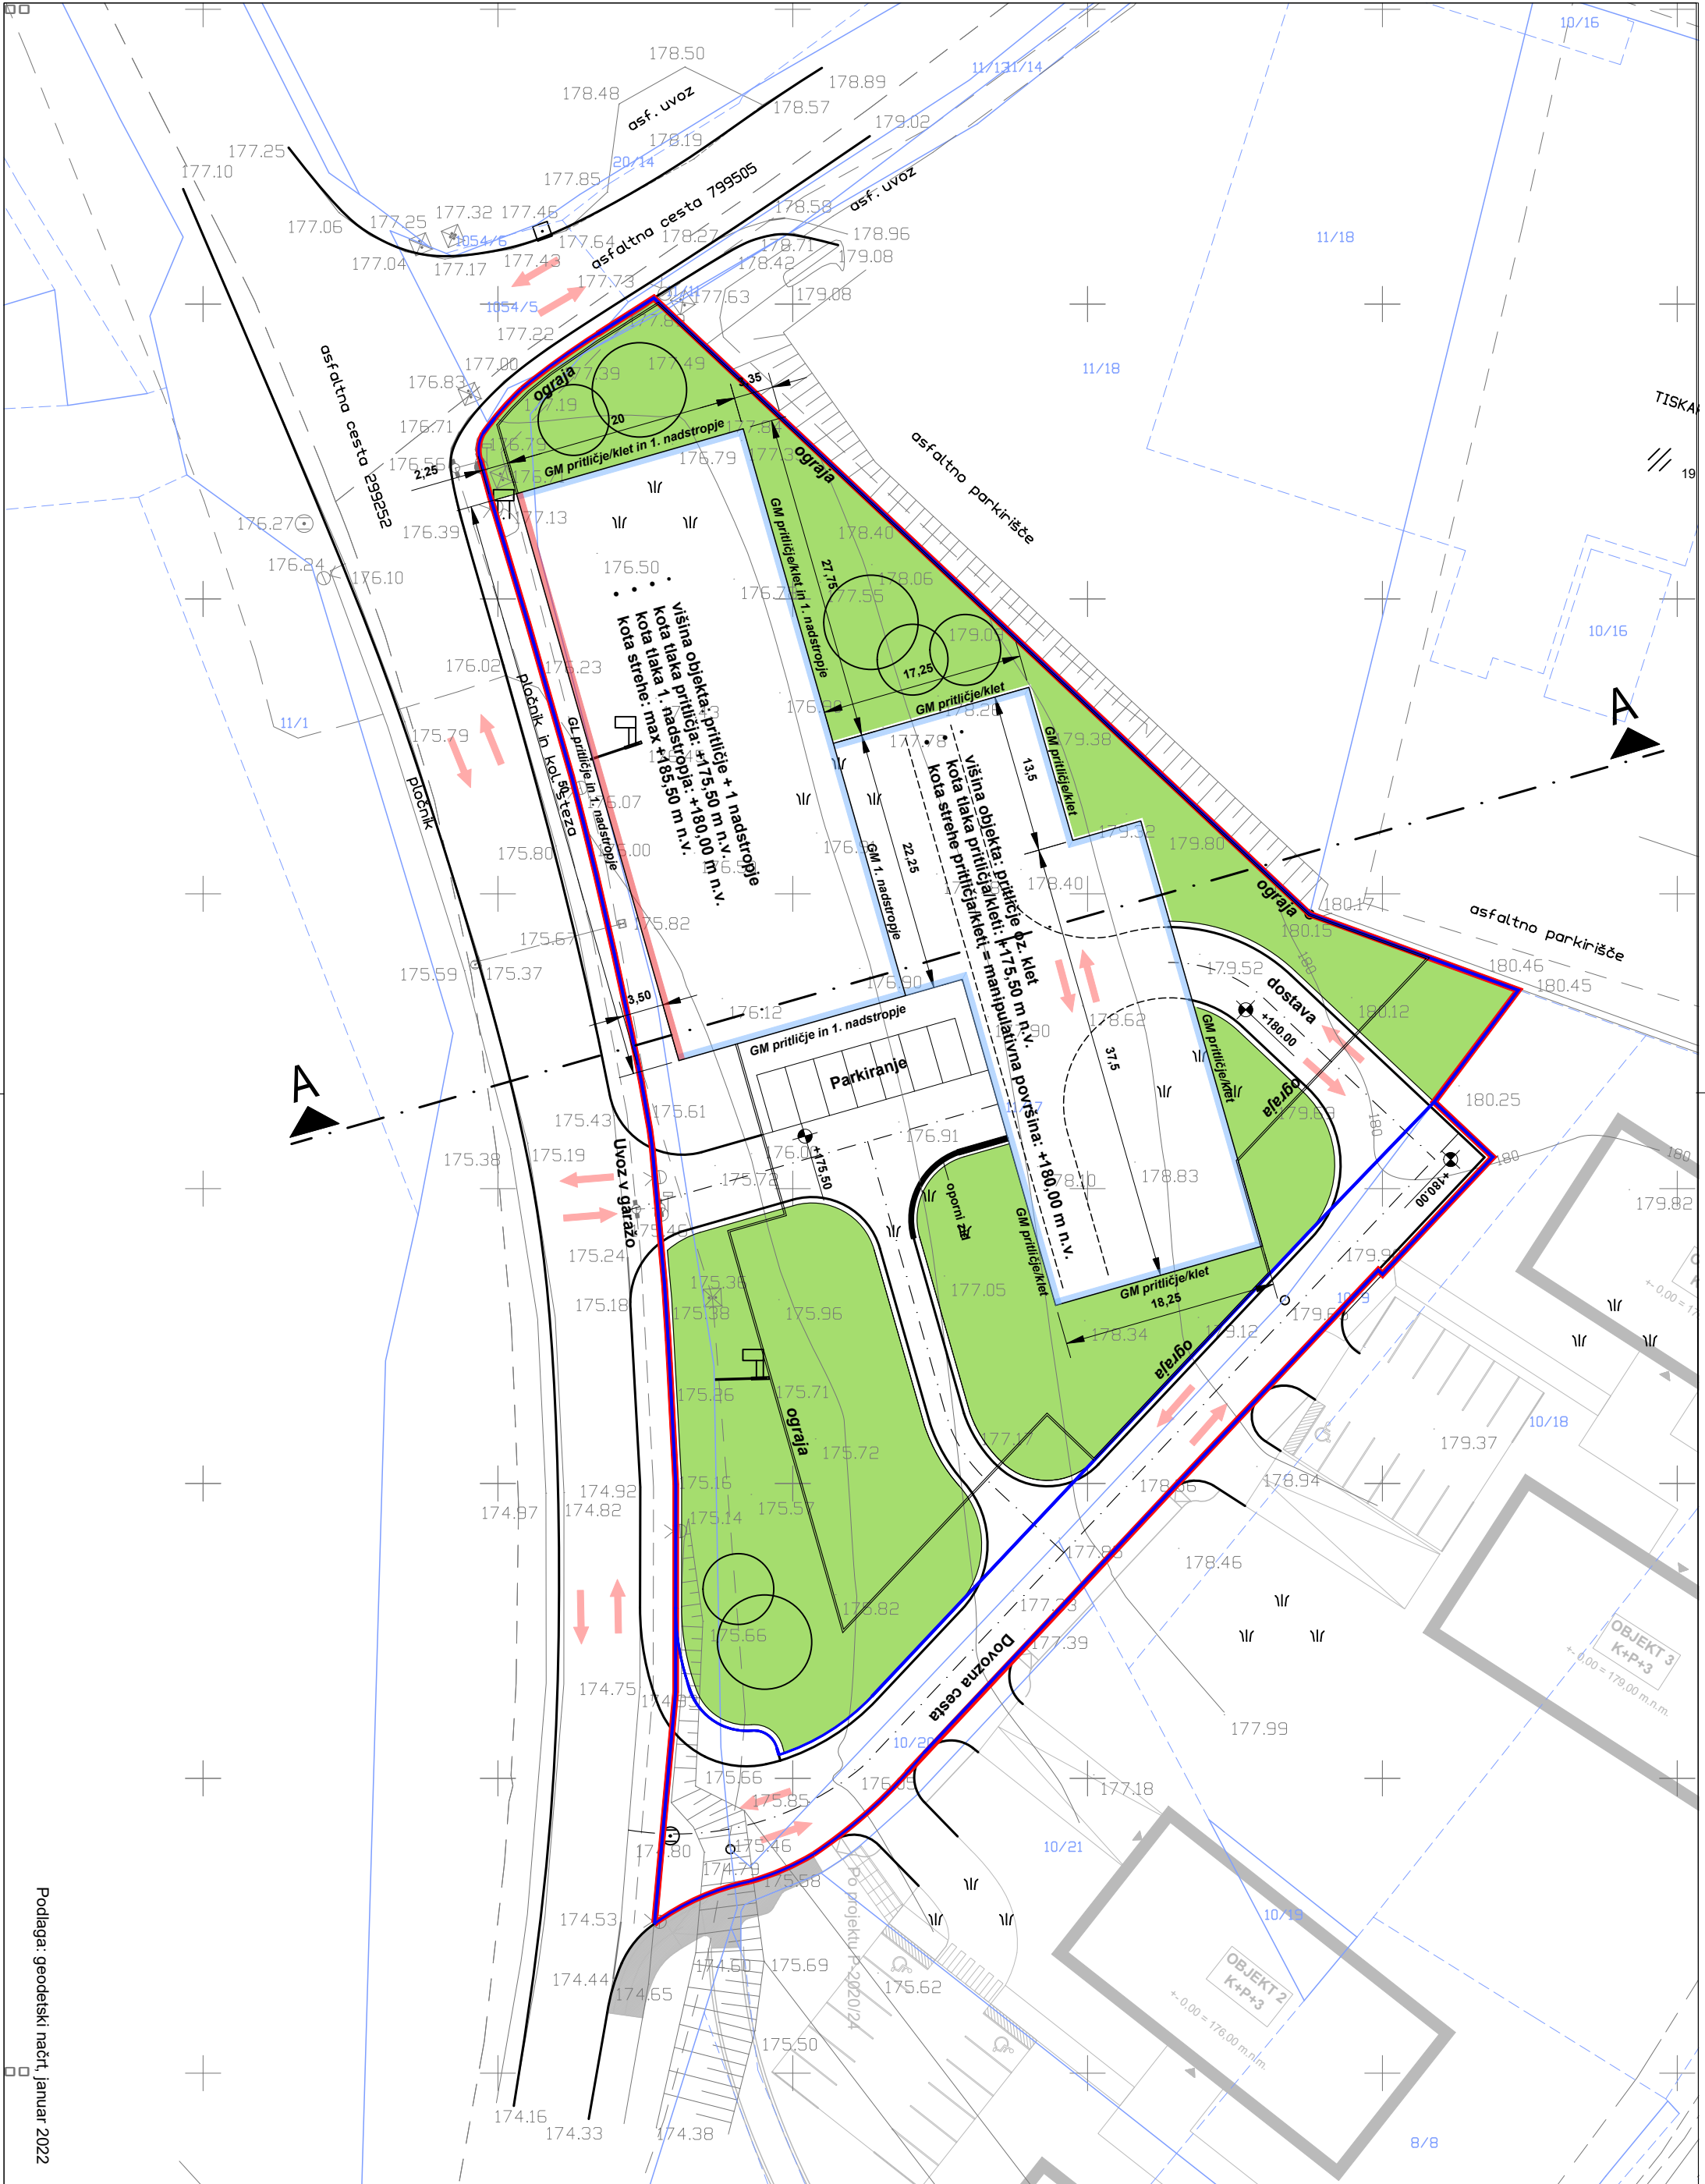


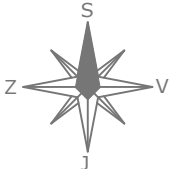

Izvajalec: BD PROJEKTIRANJE d.o.o. Prešernov trg 14, 8000 Novo mesto		Naloga: OBČINSKI PODROBNI PROSTORSKI NAČRT TISK ŠEPIC OB STRAŠKI CESTI	
Naročnik: TISK ŠEPIC d.o.o., Livada 14, 8000 Novo mesto		Načrt: Prikaz ureditvene situacije - 1. faza izvedbe	
Odgovorni vodja izdelave prostor. akta: Bogdana Dražič, u.d.i.arh.		Številka: PA PPN ZAPS 0925	
Odgovorni načrtovalec za arhitekturo: Bogdana Dražič, u.d.i.arh.		Faza prostorskega akta: Osnutek	
Odgovorni načrtovalec za infrastrukturo: Magda Mlegljič, inž.-gradb.		Številka: IZS G-2078	Št.karte: 4
		Št.naloga: OPPN 14/21	Datum: maj 2022
		Merilo: 1 : 500	

OBČINSKI PODROBNI PROSTORSKI NAČRT TISK ŠEPIC OB STRAŠKI CESTI

Prikaz ureditvene situacije - 1. faza izvedbe

M 1:500

- Območje urejanja
- Meja gradbene parcele
- Gl. xxx

Gradbena linija
- Gradbena meja
- Zelenice na raščinem terenu
- Drevesna zasaditev - simboličen prikaz
- Intervencijski dostopi