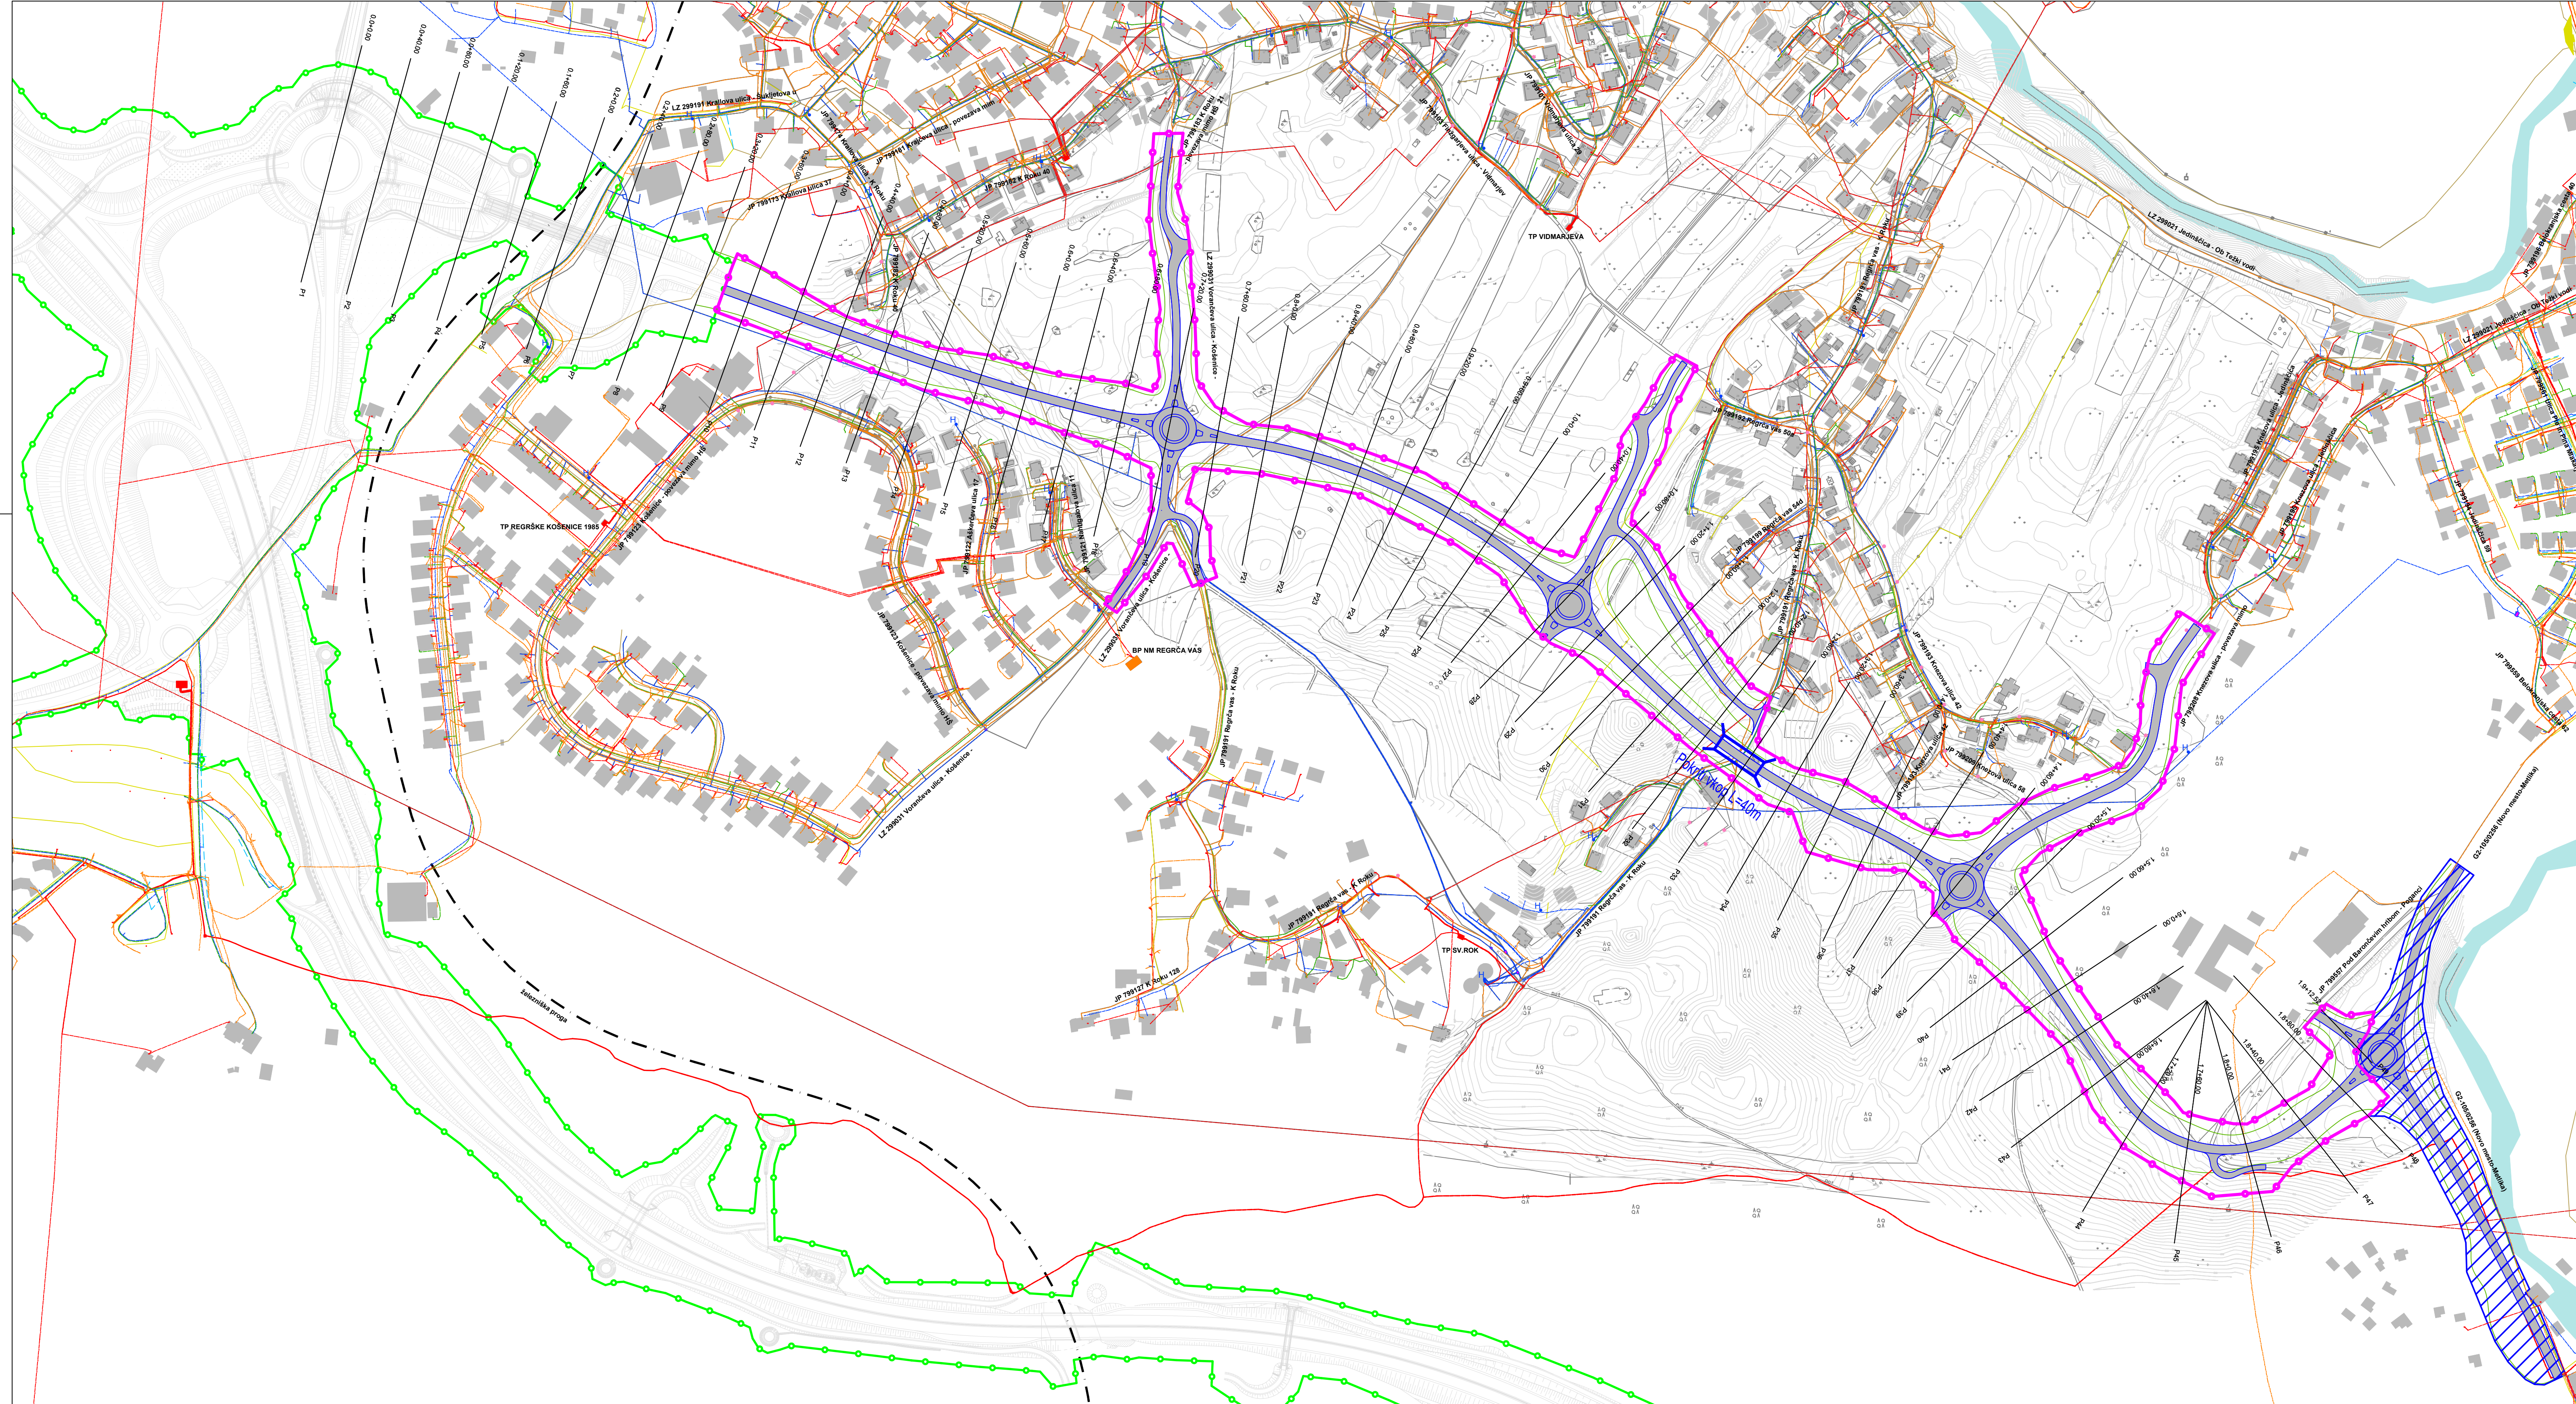


LEGENDA		OBSTOJEĆE
TRANSFORMATORSKA POSTAJA		 TP
ELEKTRIKA VN	 nadzemna	
ELEKTRIKA VN	 nadzemna  podzemna	
ELEKTRONSKE KOMUNIKACIJE	 bazna postaja  podzemna	 BP
CESTNA RAZSVJETLJIVA - javno omrežje (svetilje)		
VODOVOD - javno omrežje		
KANALIZACIJA ZA ODVOJ ODPAĐNIH VODA		 H hidrant
KANALIZACIJA ZA ODVOJ PADAVINSKIH VODA		
KANALIZACIJA ZA ODVOJ MEŠANIH VODA		
PLINOVOD		

Opomba: obstoječe vode preveriti na terenu

LEGENDA:

	Območje urejanja z OPPN
	Območje veljavnega DPN*
	Območje urejanja z OPPN
	Območje vzdrževalnih del v javno korist v varovalnem pasu državne ceste - po Zakonu o cestah (ZCes-1)

 gradbeno projektiranje in inženiring, d.o.o. Novo mesto Kočevarjeva ulica 31, 8000 Novo mesto tel.: 07/33 77 630, e-mail: info@ggpi.si			
Investitor/naročnik:		Mestna občina Novo mesto, Seidlova cesta 1, 8000 Novo mesto	
Objekt:		OPPN Južna zbirna cesta	
Lokacija:		Novo mesto	
Ime in priimek:		Identifikacijska številka:	Podpis:
Poblaščenji vodja:		Ksenija Avsec, univ. dipl. inž. arh.	PA PPN, ZAPS 1214 <i>Avsec</i>
Projektant:		Ksenija Avsec, univ. dipl. inž. arh.	PA PPN, ZAPS 1214
Sodelavec:		Nika Miletič, dipl. inž. kraj. arh. (UN)	<i>Miletič</i>
Grafični načrt:		Prometna in komunalne-energetska infrastruktura	
Številka projekta:		Datum:	Faza:
P-2021/06		januar 2022	IZHODIŠČA
		Merilo:	Št. grafične nočtra:
		M 1: 2500	6