


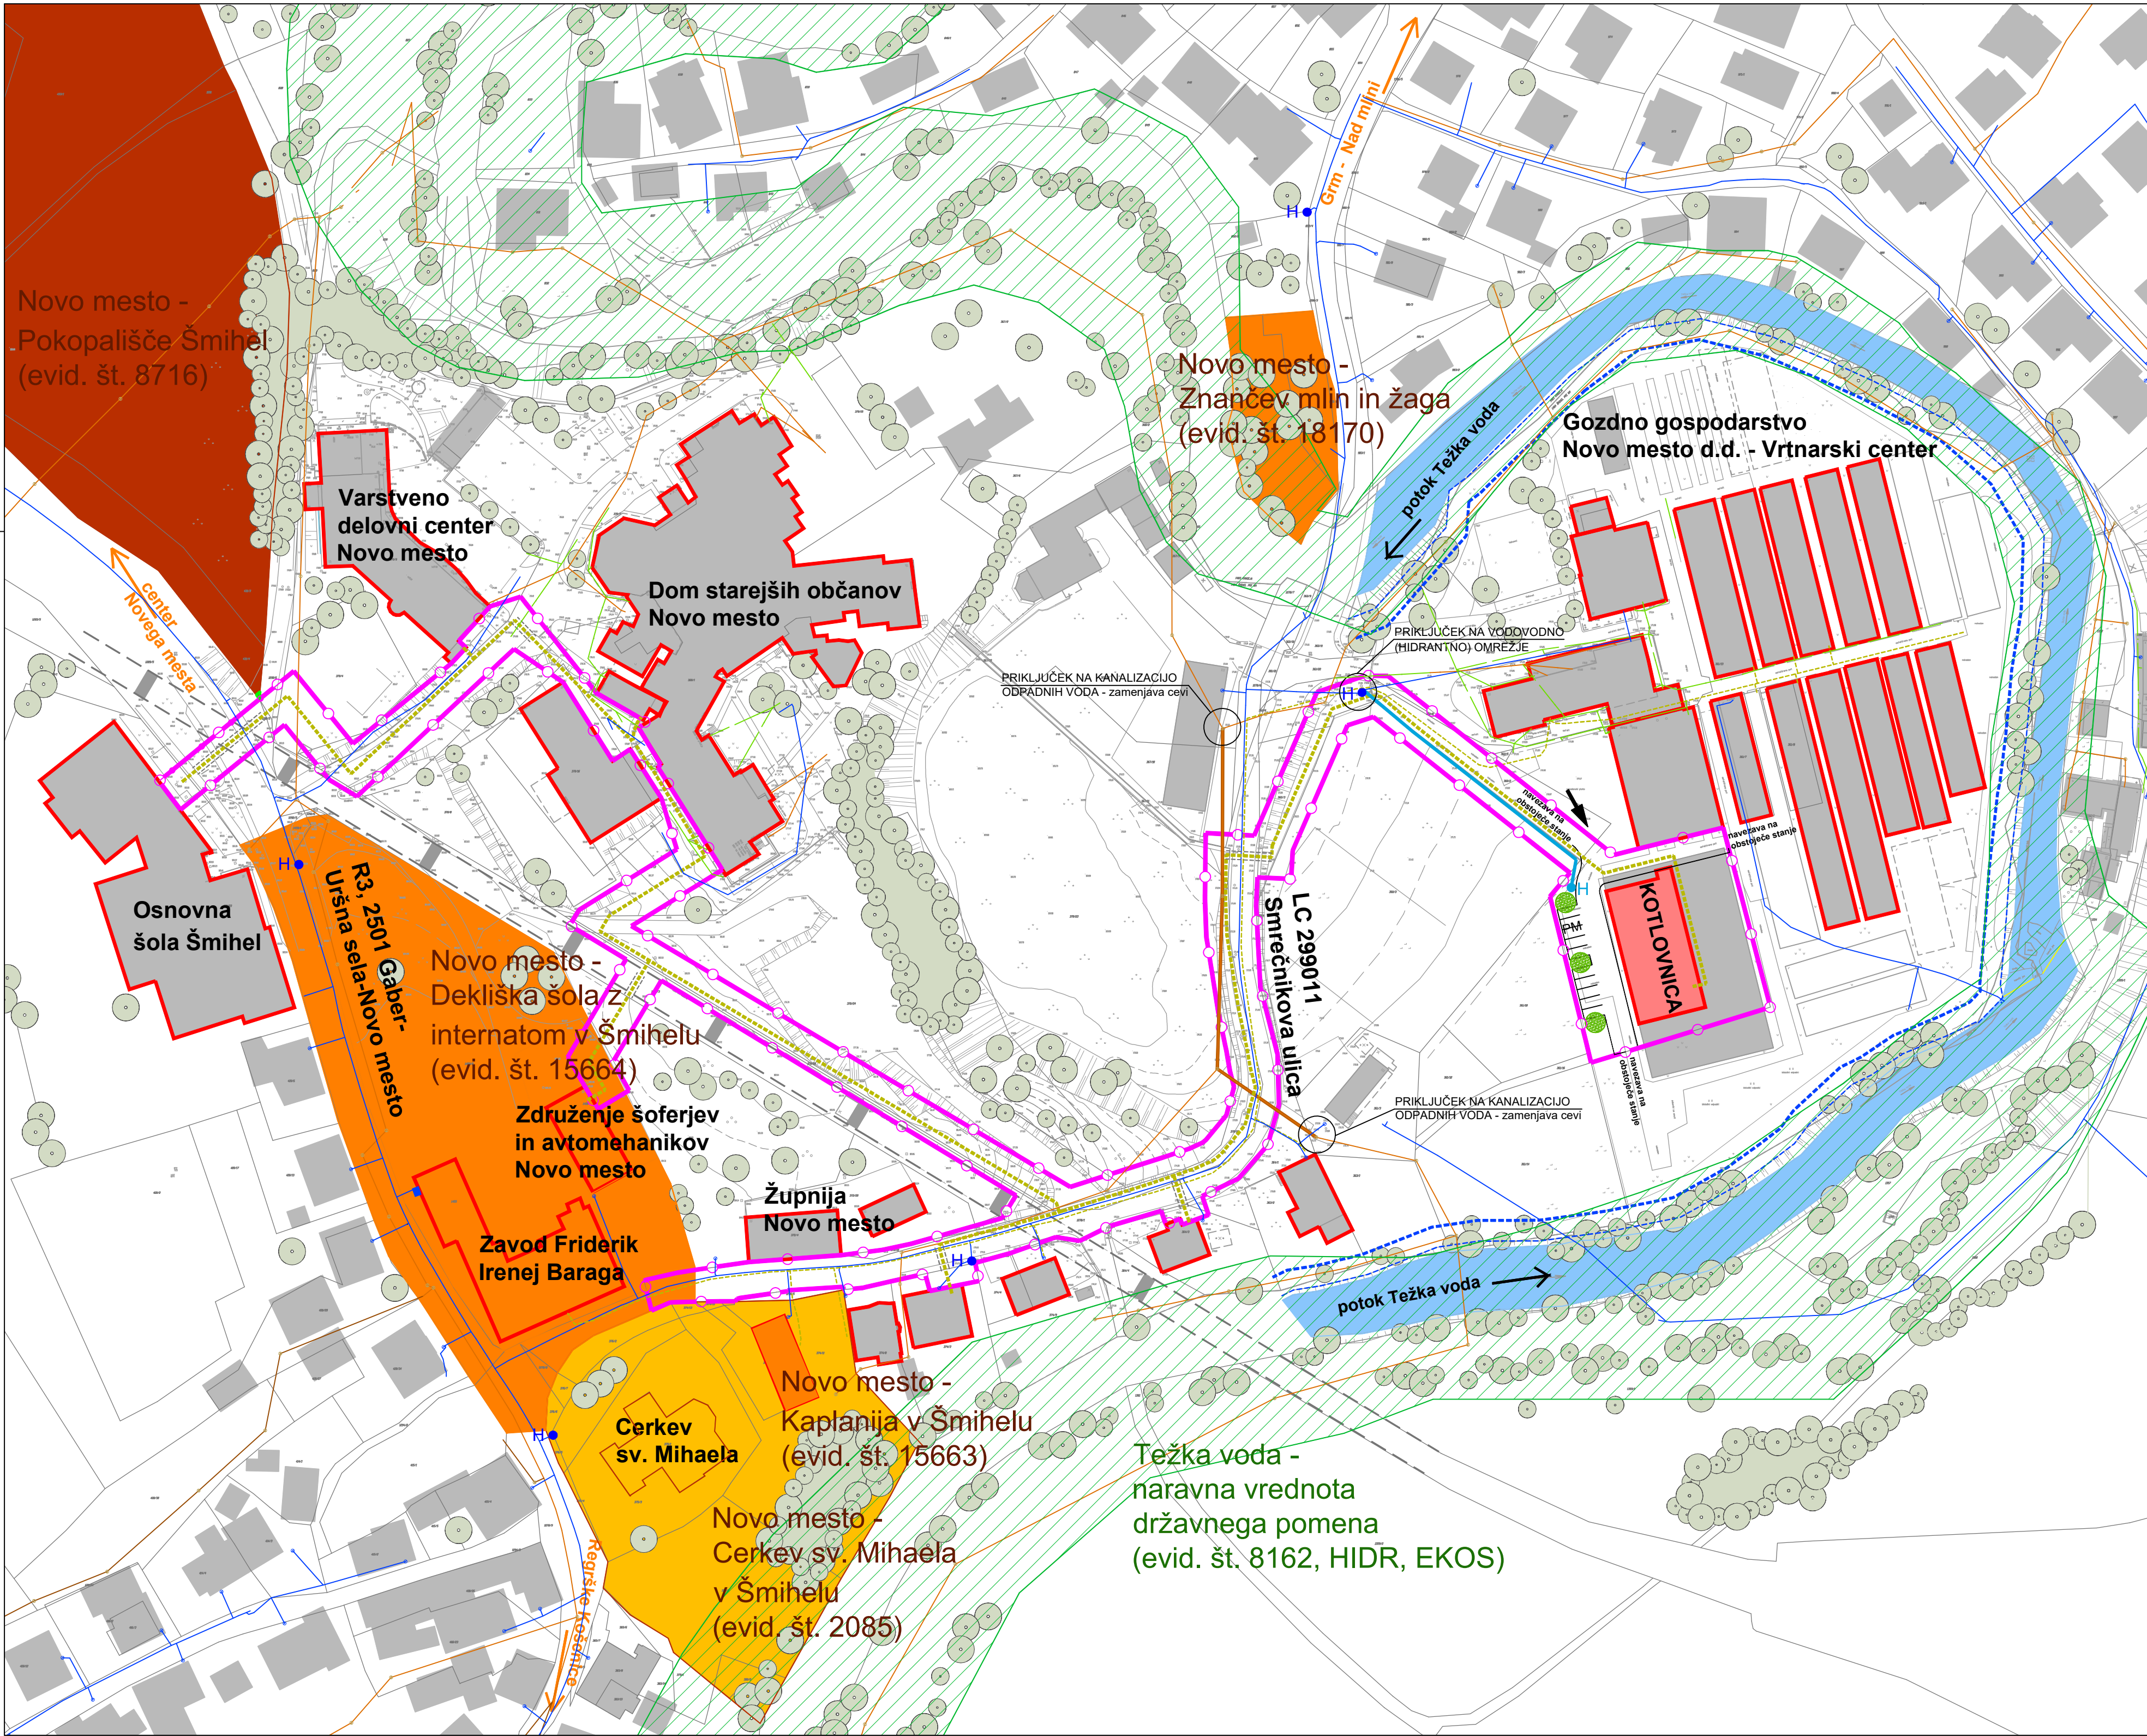

LEGENDA	OBSTOJEČE	PREDVIDENO
VODOVOD - javno omrežje	H • hidrant	H • hidrant
KANALIZACIJA ZA ODVOD ODPADNIH VODA		— zamenjava cevi
KANALIZACIJA ZA ODVOD ODPADNIH VODA - mešani vod		
KANALIZACIJA ZA ODVOD PADAVINSKIH VODA		
TOPLOVOD		- - -

— • območje OPPN DOLB GG Novo mesto
 obstoječe stavbe
 predvidena kotlovnica
 objekti, ki se priključijo na predviden toplovod
 dovoz do objekta in parkiranje
→ smer dovoza do kotlovnice
● drevo
 struga potoka Težka voda
 obstoječa vegetacija
 železniški industrijski tir
NARAVNE VREDNOTE:
 potok Težka voda
KULTURNA DEDIŠČINA:
 sakralna stavbna dediščina
 profana stavbna dediščina
 memorialna dediščina

Projektant:	GPI gradbeno projektiranje in inženiring, d.o.o. Novo mesto Kočevarjeva ulica 31, 8000 Novo mesto tel.: 07/33 77 630, e-mail: info@gpi.si		
Investitor/naročnik:	GG NOVO MESTO d.d., Smrečnikova ulica 45, 8000 Novo mesto		
Objekt:	OPPN DOLB GG NOVO MESTO		
Lokacija:	Novo mesto		
	Ime in priimek:	Identifikacijska številka:	Podpis:
Pooblaščen vodja:	Ksenija Avsec, univ. dipl. inž. arh.	PA PPN, ZAPS 1214	<i>Avsec</i>
Pooblaščen arh./inž.:	Ksenija Avsec, univ. dipl. inž. arh.	PA PPN, ZAPS 1214	<i>Avsec</i>
Sodelavec:	Nika Miletič, mag. inž. kraj. arh.		<i>Miletič</i>
Grafični načrt:	Rešitve za celostno ohranjanje kulturne dediščine, varovanje okolja, naravnih virov in ohranjanje narave ter varstvo pred naravnimi in drugimi nesrečami, vključno z varstvom pred požarom		
Številka projekta:	Datum:	Faza:	Merilo:
P-2023/02	december 2023	DOPOLNJEN OSNUTEK	M 1:1000
			Št. grafičnega načrta:
			8.a