


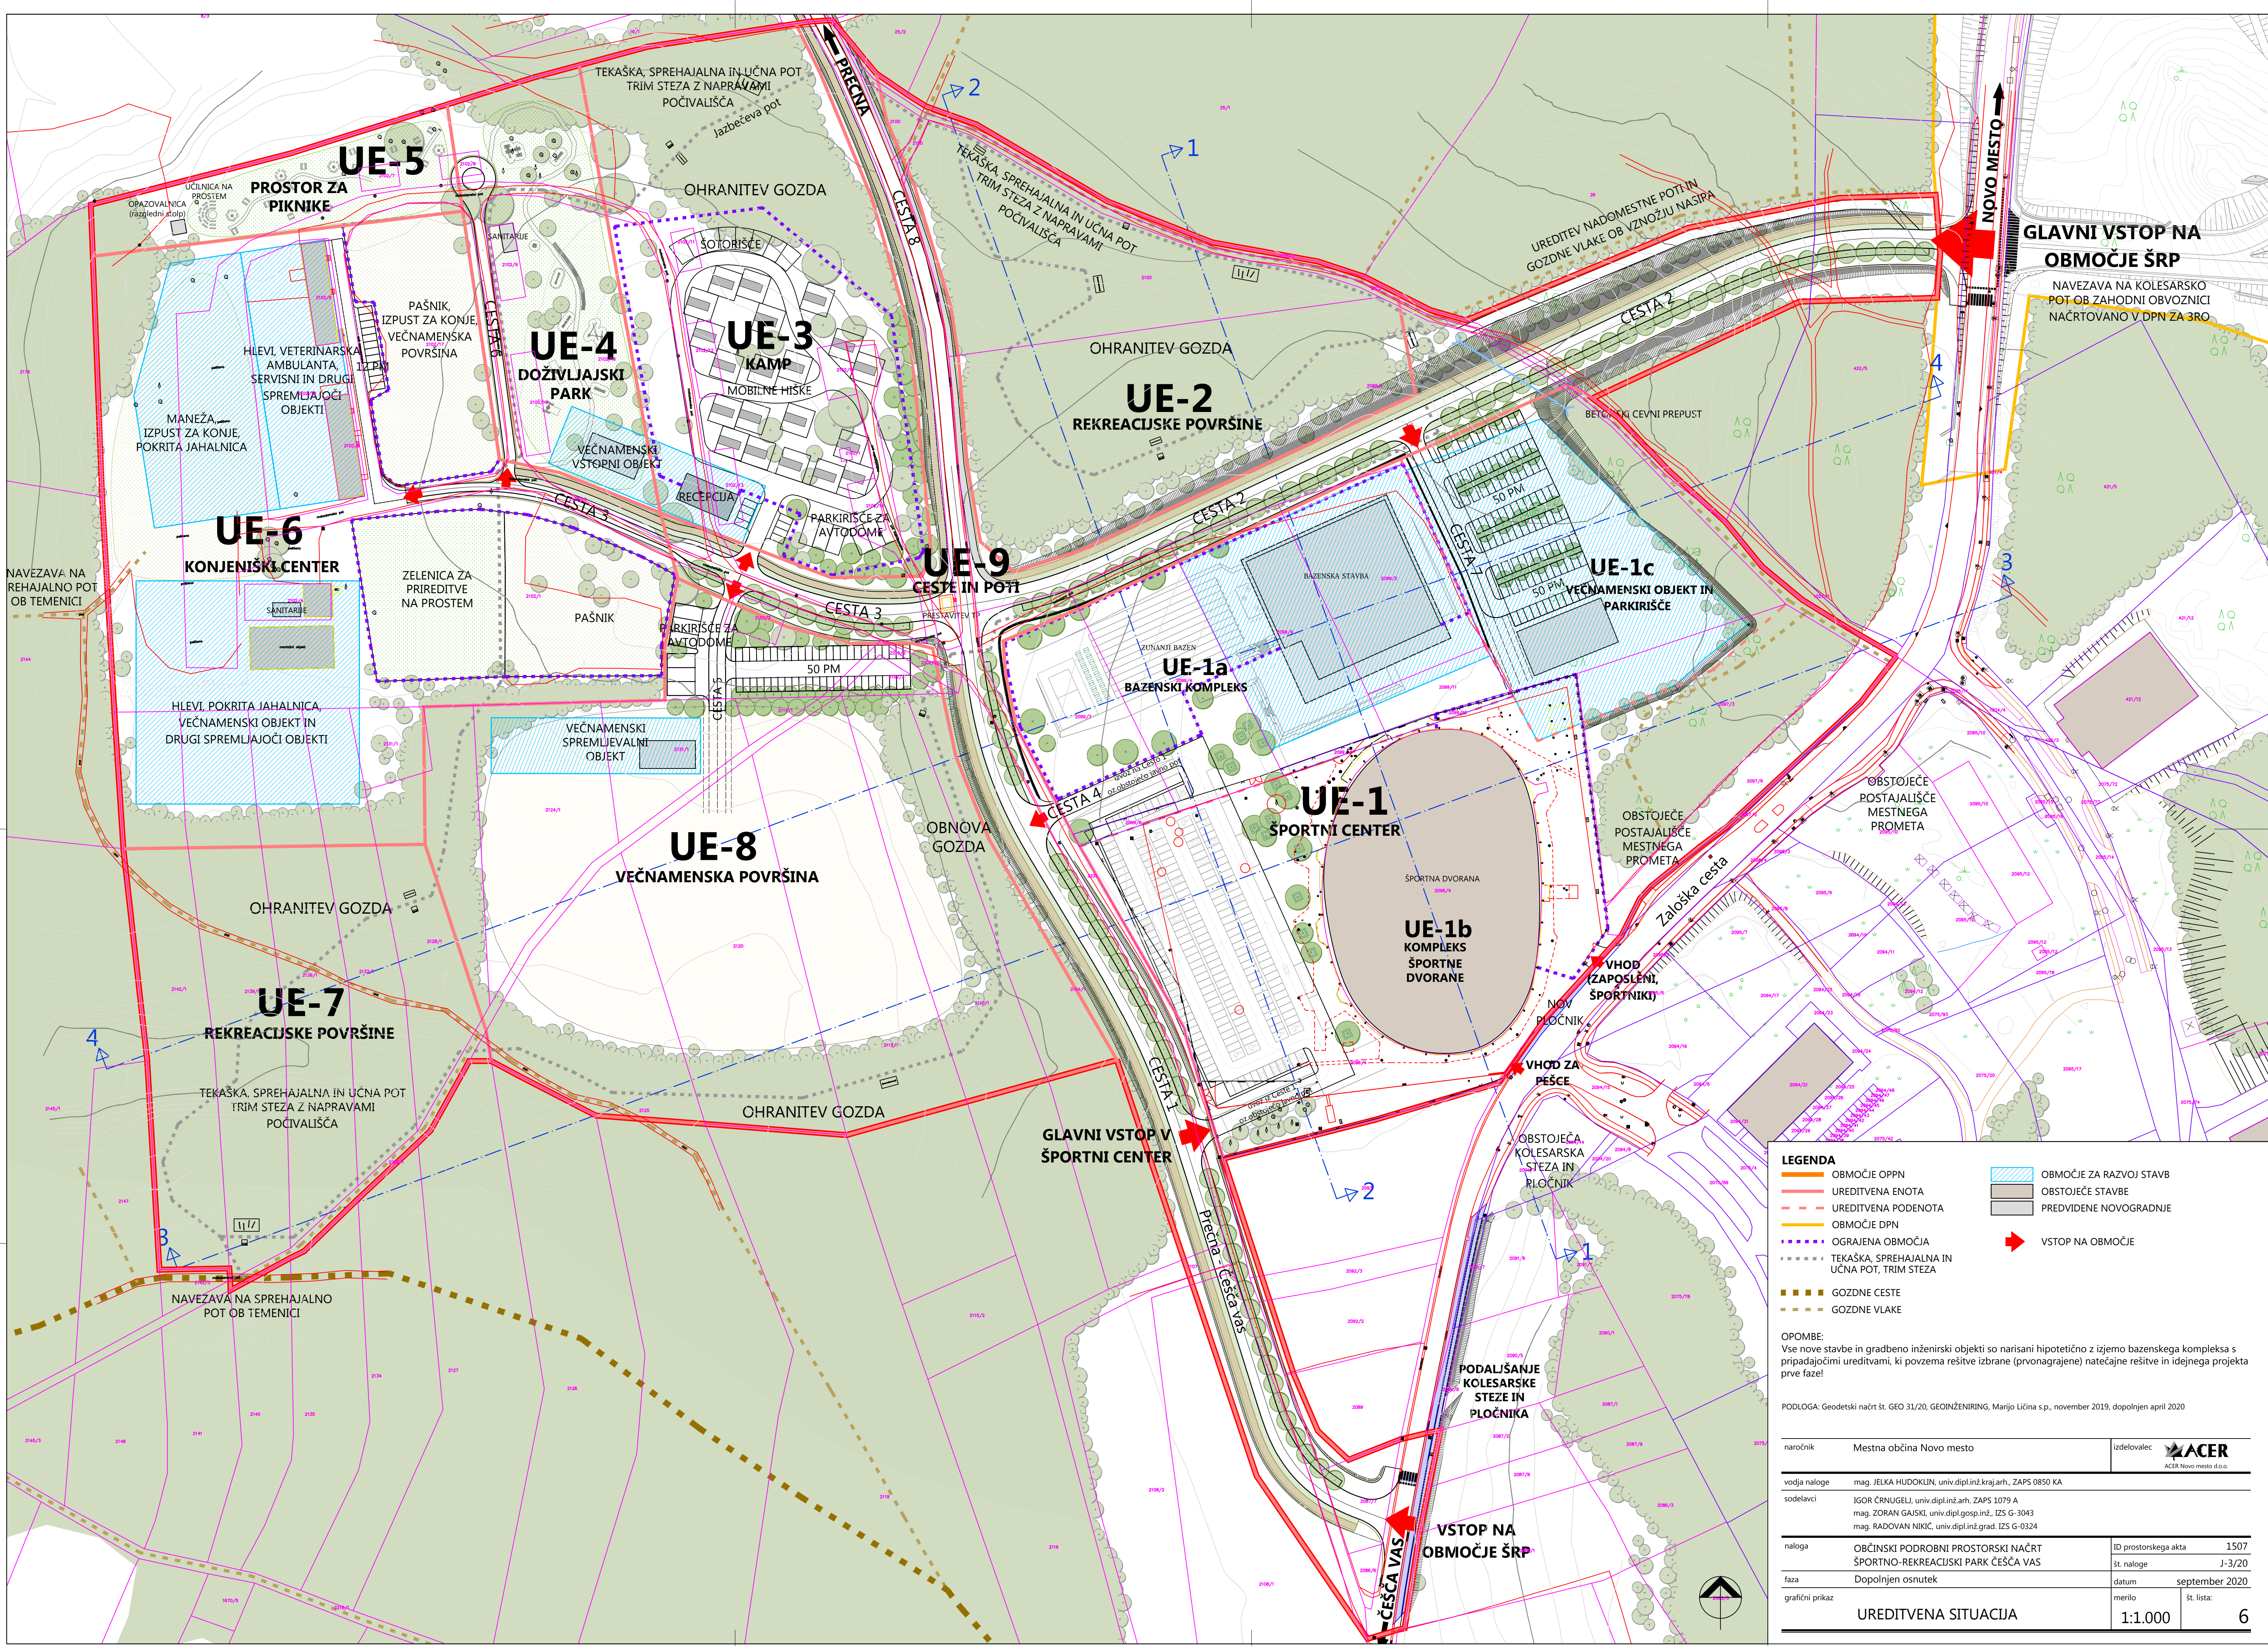

LEGENDA

OBMOČJE OPPN

UREĐITVENA ENOTA

UREĐITVENA PODENOTA

OBMOČJE DPN

OGRAJENA OBMOČJA

TEKAŠKA, SPREHAJALNA IN UČNA POT, TRIM STEZA

GOZDNE CESTE

GOZDNE VLAKE

OBMOČJE ZA RAZVOJ STAVB

OBSTOJEČE STAVBE

PREDVIDENE NOVOGRADNJE

VSTOP NA OBMOČJE

Vse nove stavbe in gradbeno inženirski objekti so narisani hipotetično z izjemo bazenskega kompleksa s pripadajočimi ureditvami, ki povzema rešitve izbrane (prvonagrajene) natečajne rešitve in idejnega projekta prve faze!

PODLOGA: Geodetski načrt št. GEO 31/20, GEONŽENIRING, Marijo Ličina s.p., november 2019, dopolnjen april 2020

naročnik	Mestna občina Novo mesto	izdelovalec	ACER ACER Novo mesto d.o.o.	
vodja naloge	mag. JELKA HUDOKLIN, univ.dipl.inž.kraj.arh., ZAPS 0850 KA			
sodelavci	IGOR ČRNUGELJ, univ.dipl.inž.arh., ZAPS 1079 A mag. ZORAN GAJSKI, univ.dipl.gosp.inž., IZS G-3043 mag. RADOVAN NIKIČ, univ.dipl.inž.grad. IZS G-0324			
naloga	OBČINSKI PODROBNI PROSTORSKI NAČRT ŠPORTNO-REKREACIJSKI PARK ČEŠČA VAS	ID prostorskega akta	1507	
faza	Dopolnjen osnutek	št. naloge	J-3/20	
grafični prikaz		datum	september 2020	
		merilo	št. lista:	
UREĐITVENA SITUACIJA			1:1.000	6