
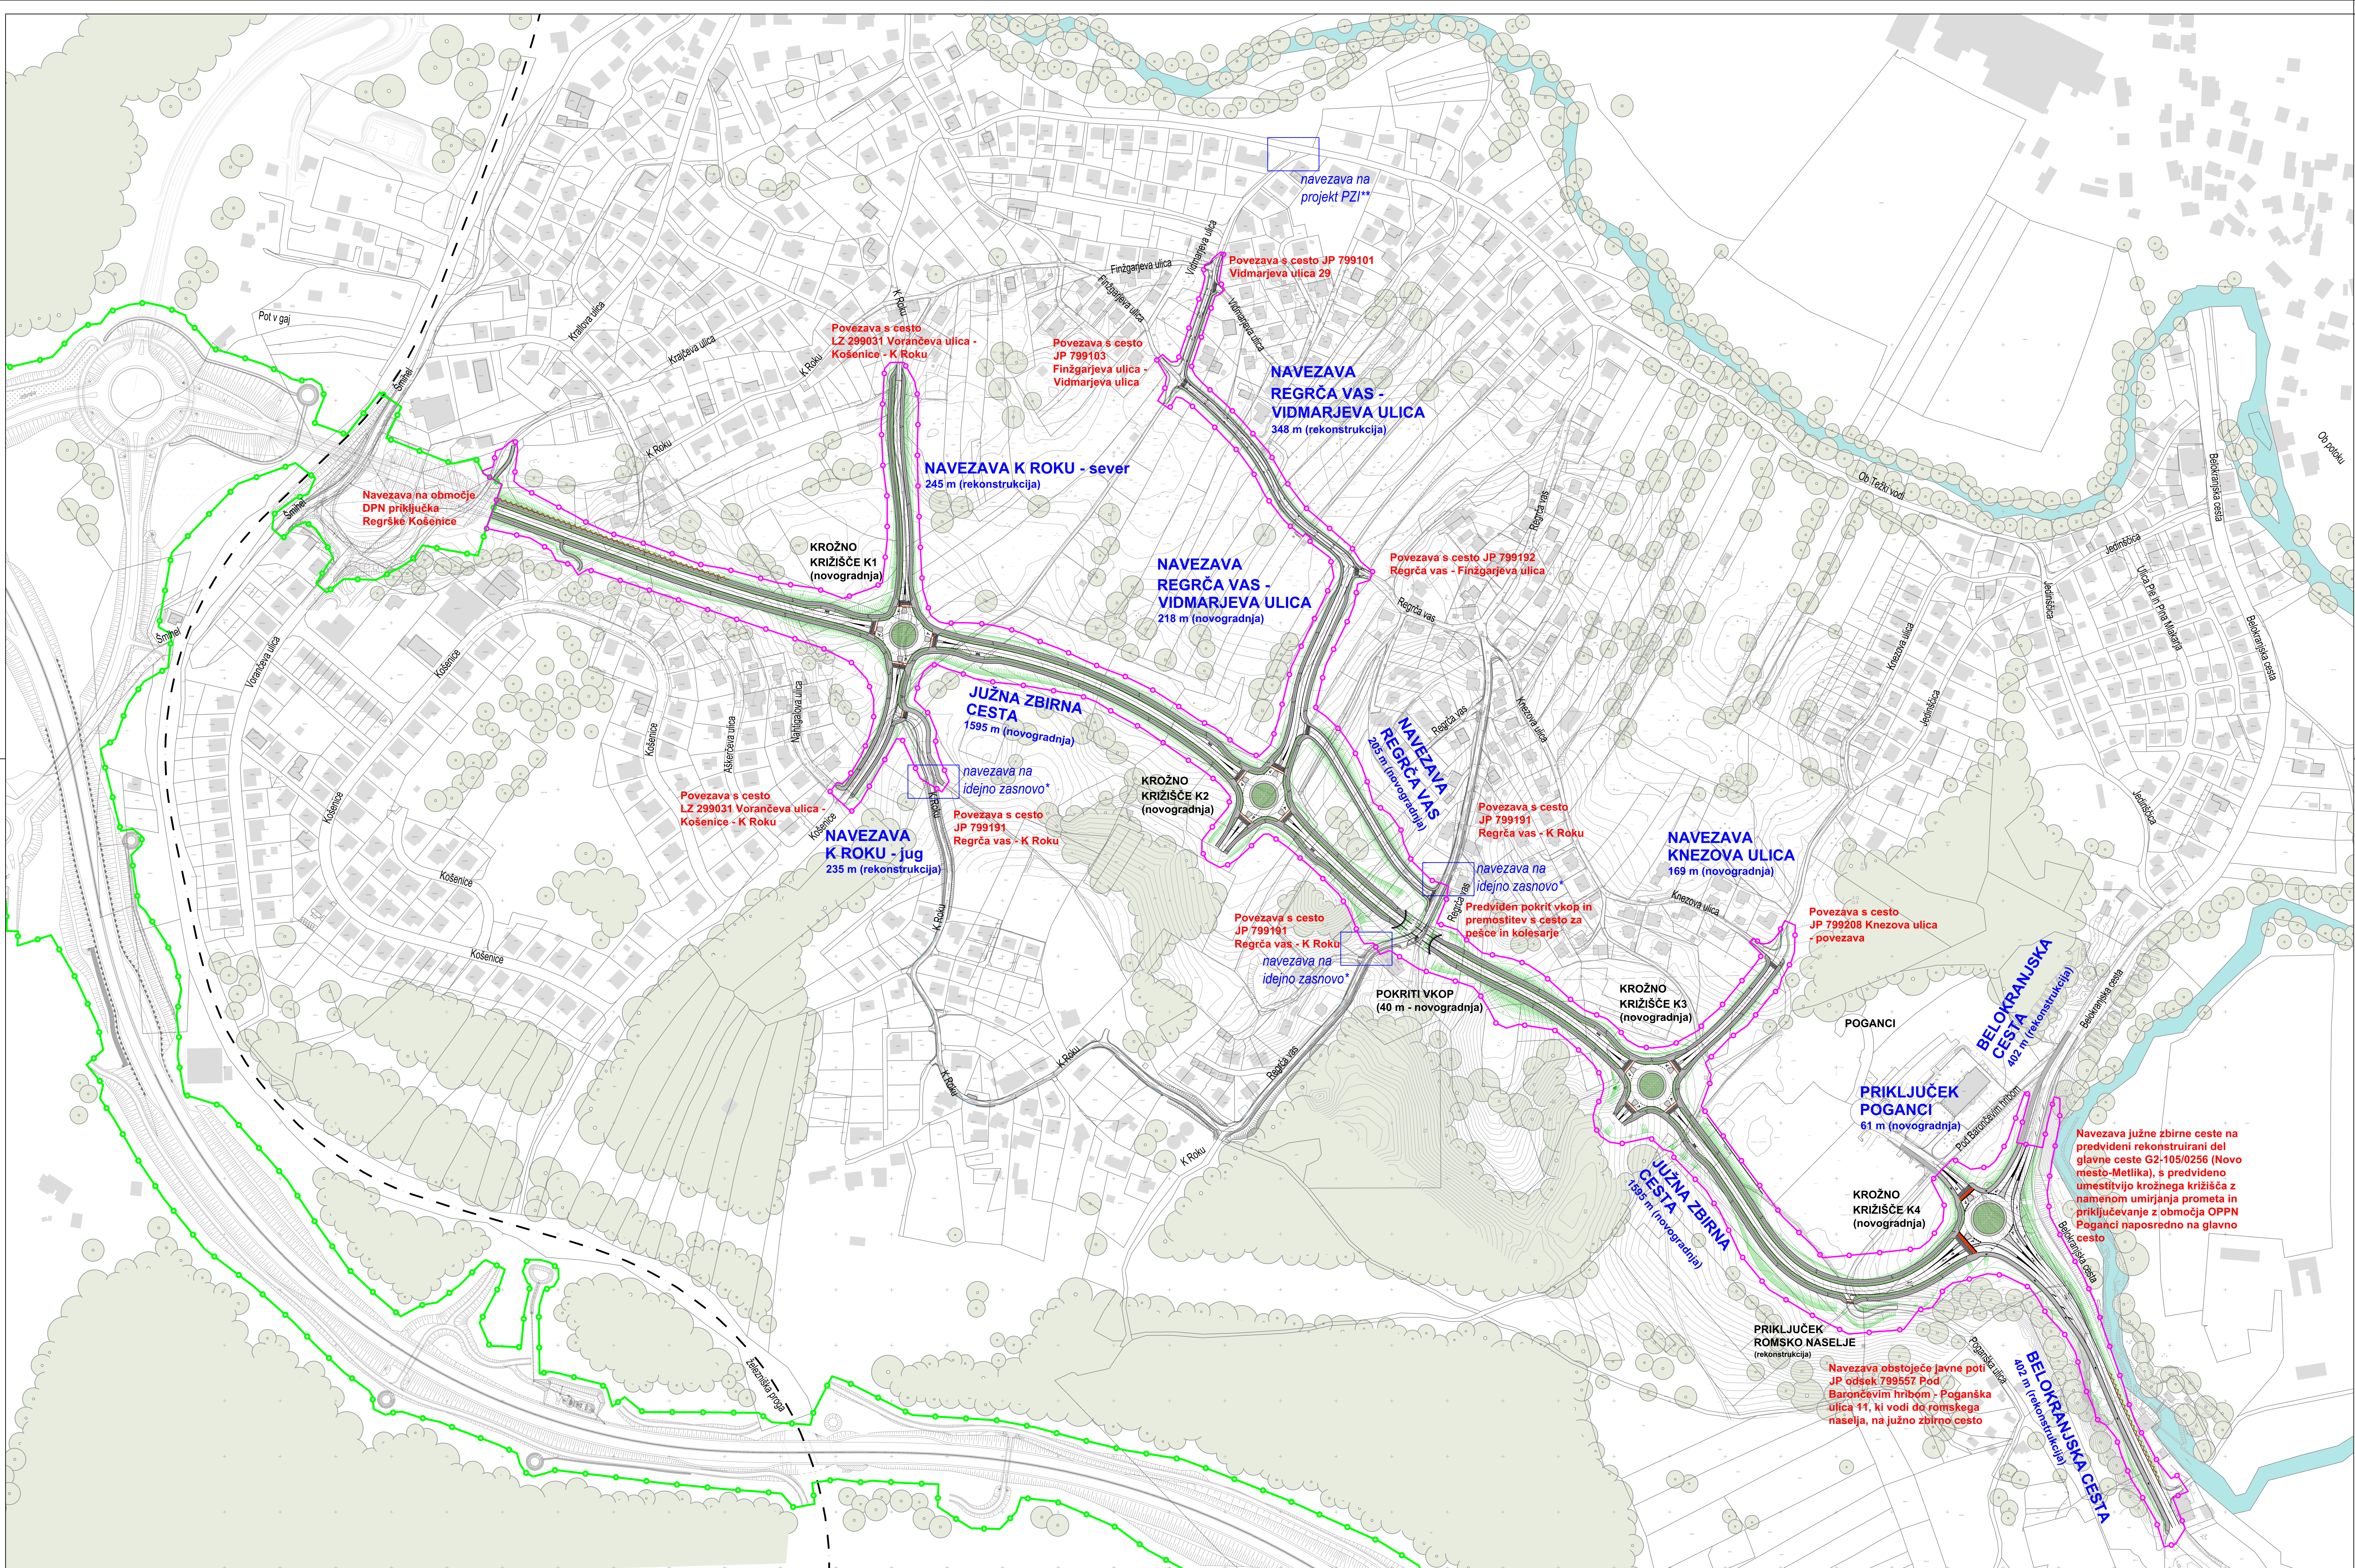


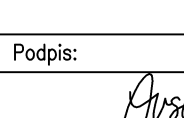

LEGENDA:

	Območje urejanja z OPPN
	Območje vsajšnjega DPN*
	Obstoječe stavbe
	Vodotok - potok Težka voda
	Obstoječa posamezna drevnina
	Obstoječi gozd, skupine dreves
	Zelene površine
	Cesta s površinami za pešce in kolesarje
	Prehod za kolesarje in pešce s taktinimi označbami
	Tlakovane površine
	Brežine
	Idejna zasnova Ureditev javne poti JP 799184 ter JP 799191 v naselju Regrč vas (št. proj. P 1915, izdelal: Studio Vizij, projektiranje in nadzor: Boštjan Jurak s.p., Novo mesto, oktober 2019)
	Projekt PZI - Ureditev ulice ob Težki vodi - LZ 299021 (št. proj. P 2112, izdelal: Studio Vizij, projektiranje in nadzor: Boštjan Jurak s.p., Novo mesto, november 2021)
	Prostorska ograja

Projektant:	 gradbeno projektiranje in inženjering, d.o.o. Novo mesto Kočevarjeva ulica 31, 8000 Novo mesto tel: 07/33 77 630, e-mail: info@gpi.si			
Investitor/naročnik:	Mestna občina Novo mesto, Seidlova cesta 1, 8000 Novo mesto			
Objekt:	OPPN Južna zbirna cesta			
Lokacija:	Novo mesto			
	Ime in priimek:	Identifikacijsko število:	Podpis:	
Pooblaščenec vodja:	Ksenija Arsec, univ. dipl. inž. arh.	PA PPN, ZAPS 1214		
Pooblaščenec arh./inž.:	Ksenija Arsec, univ. dipl. inž. arh.	PA PPN, ZAPS 1214		
Sodelavec:	Nika Miletič, mag. inž. kraj. arh.			
Grafični načrt:	Ureditvena situacija			
Številka projekta:	Datum:	Faza:	Merilo:	Št. grafičnega načrta:
P-2021/06	december 2022	PREDLOG	M 1: 2500	5