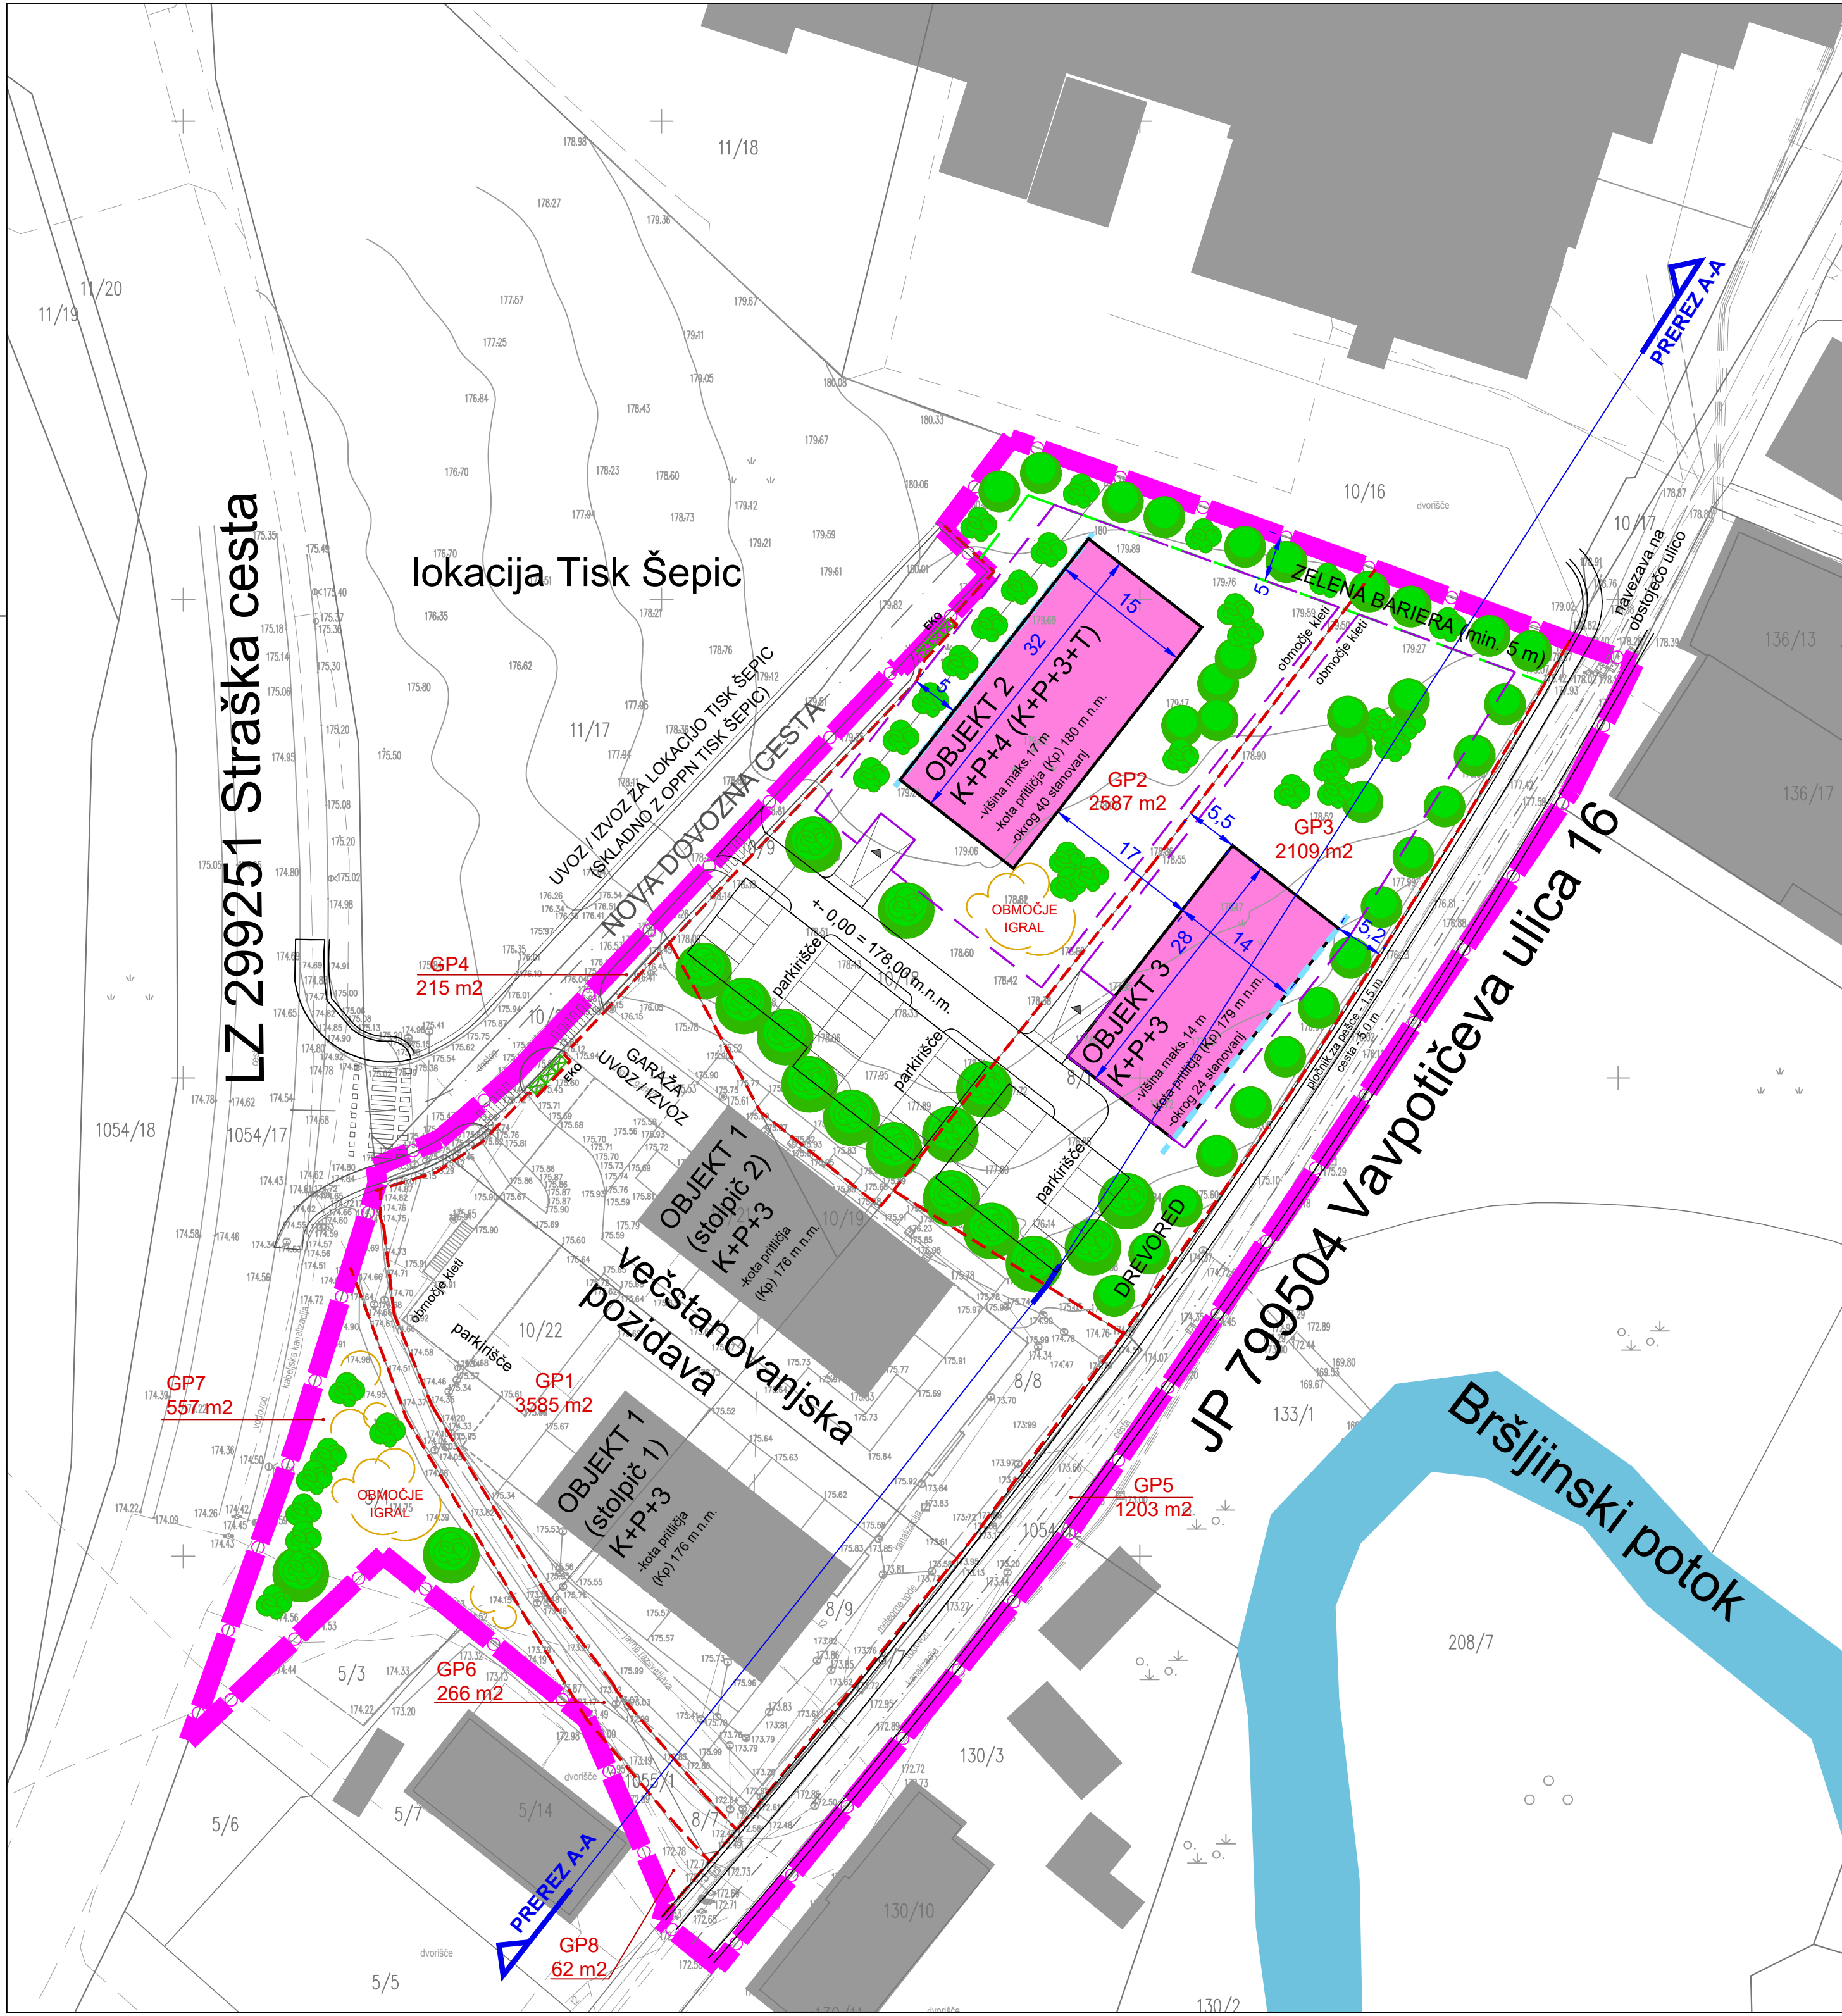


LEGENDA:	
	meja območja urejanja
	obstoječi objekti
	predvidena večstanovanjska stavba
	etažnost (klet + pritličje + število nadstropij + terasna etaža)
	podzemni (kletni, garažni) del objekta
	dovozna cesta (vozišče, enostranski pločnik, bankini)
	parkirne površine
	zasaditev (drevice, grmovnice)
	stojno mesto za kontejnerje za odpadke
	gradbena linija
	predvidena parcelna meja
	oznaka gradbene parcele
	velikost predvidene gradbene parcele
	razdalja v metrih (m)

Projektant:	gradbeno projektiranje in inženiring, d.o.o. Novo mesto Kočevarjeva ulica 31, 8000 Novo mesto tel.: 07/33 77 630, e-mail: info@gpi.si		
Investitor/naročnik:	GRADOLUX, d.o.o., Potok 18, 8351 Straža		
Objekt:	OPPN Vavpotičeva v Novem mestu		
Lokacija:	Novo mesto		
	Ime in priimek:	Identifikacijska številka:	Podpis:
Pooblaščen vodja:	Ksenija Avsec, univ. dipl. inž. arh.	PA PPN, ZAPS 1214	
Pooblaš. arh./inž.:	Ksenija Avsec, univ. dipl. inž. arh.	PA PPN, ZAPS 1214	
Sodelavec:	Nika Miletič, mag. inž. kraj. arh.		
Grafični načrt:	Ureditvena situacija		
Številka projekta:	Datum:	Faza:	Merilo:
P-2021/06	november 2023	Predlog osnutka	M 1: 500
			Št. grafičnega načrta:
			5