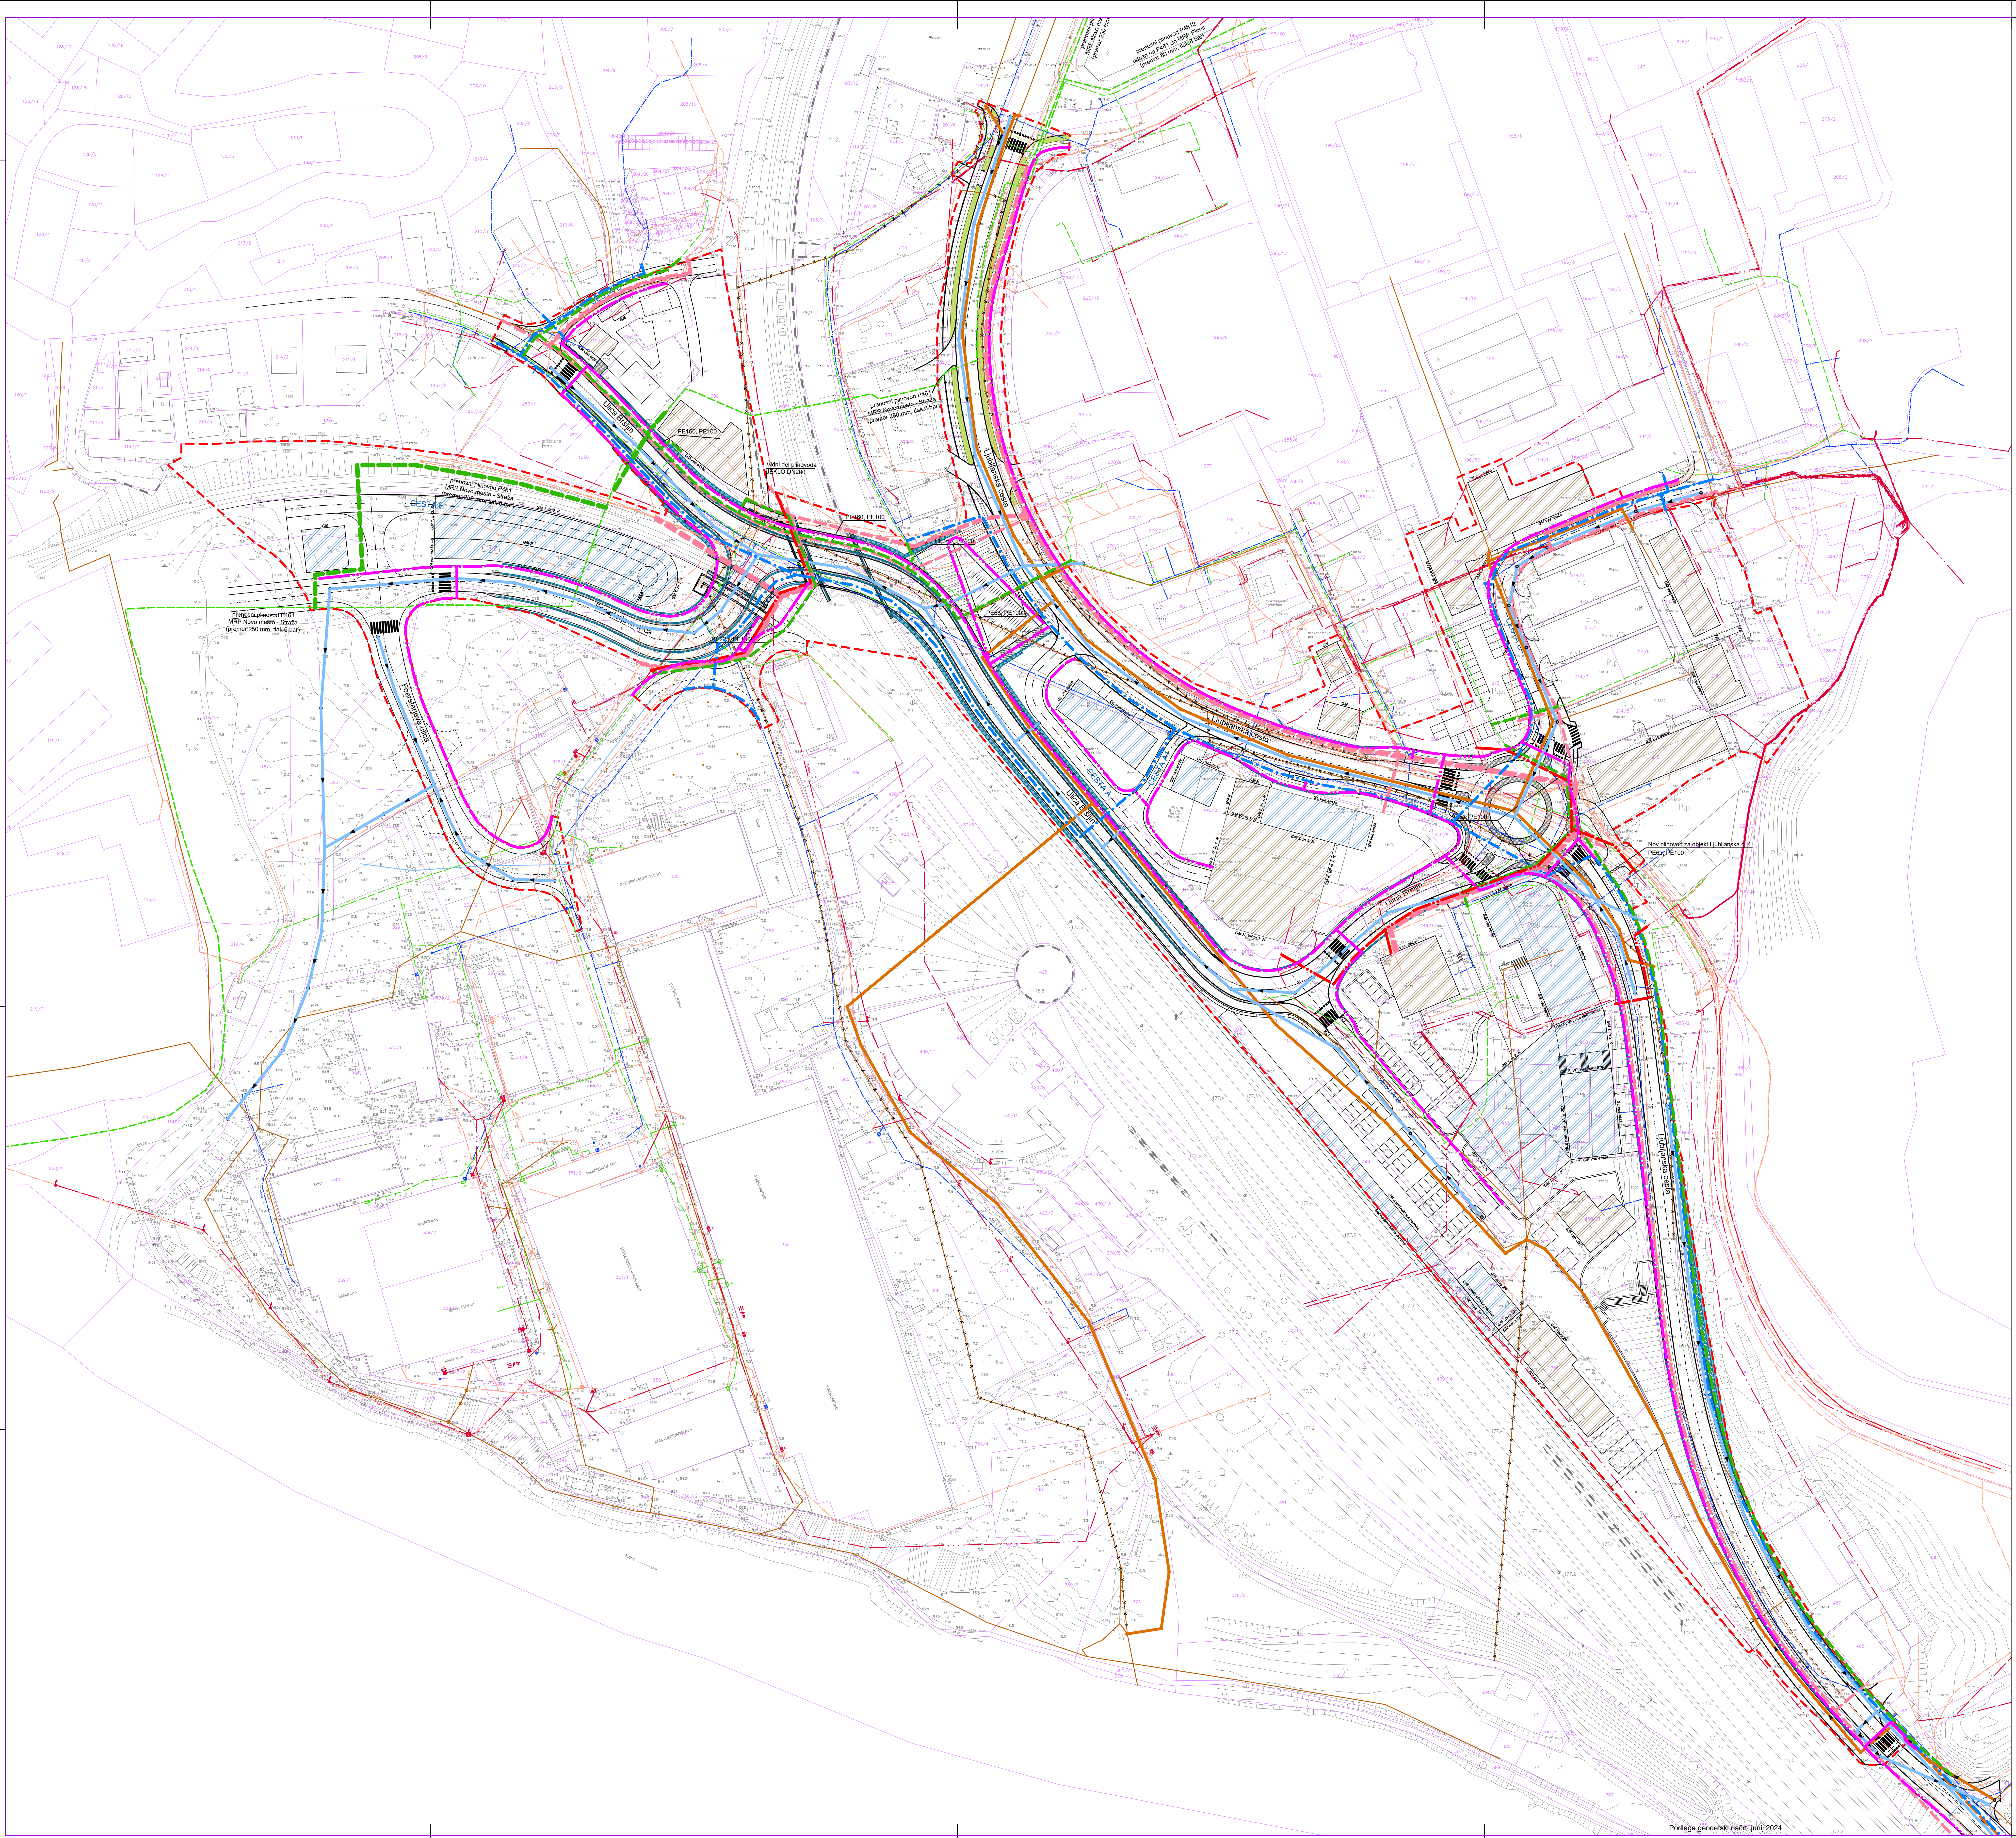
prenosni plinovod P4612
odcep na P461 do MRP Pionir
(premer 80 mm, tlak 6 bar)
prenosni plinovod P461
MRP Novo mesto - Straža
(premer 250 mm, tlak 6 bar)
Vidni del plinovoda
JEKLO DN200
PE160, PE100
PE63, PE100
PE225, PE100
Nov plinovod za objekt Ljubljanska c. 4
PE63, PE100
CESTA E
CESTA A
CESTA A1
CESTA B
CESTA C
Ulica Bršljin
Foersterjeva ulica
Ljubljanska cesta
Ljubljana – Novo mesto
TRGOVSKI CENTER RIALTO
ETAŽNI LASTNIKI
KATEKS d.o.o.
KAAAP d.o.o.
MBM PLAST d.o.o.
MIKROGRAFIJA d.o.o.
AREX - ORODJARNA d.o.o.
Krka

Podlaga geodetski načrt, junij 2024

LEGENDA

- Območje urejanja OPPN
- ▨ Prostor za stavbe - novo
- ▨ Prostor za stavbe - obstoječe

		OBSTOJEČE	PROJEKTIRANO
ELEKTRIKA SN	nadzemna		
	podzemna	— — · · · —	━ ━ ••• ━
ELEKTRIKA NN	nadzemna		
	podzemna	— — · · —	━ ━ •• ━
TK VODI	nadzemna		
	podzemna	- · - · - · -	━ ━ ━ ━ ━
CESTNA RAZSVETLJAVA		- · - ⊕ - · -	━ ━ ━ ━ ━
VODOVOD		- · - · - · -	━ • ━ • ━
KANALIZACIJA ZA ODVOD KOMUNALNIH ODPADNIH VODA		———	━━━
KANALIZACIJA ZA ODVOD ODPADNIH PADAVINSKIH VODA		———	━━━
PLINOVOD - PRENOSNI		- - - - -	━ ━ ━ ━ ━
PLINOVOD - DISTRIBUCIJSKI		— — — — —	━ ━ ━ ━ ━

OBČINSKI PODROBNI PROSTORKI NAČRT BRŠLJIN

Zbirna situacija komunalne infrastrukture
M 1:1000

Izdelovalca: **BD PROJEKTIRANJE d.o.o., Prešernov trg 14, NM**		Naloga: **OBČINSKI PODROBNI PROSTORSKI NAČRT BRŠLJIN**		
Naročnik: **MO NOVO MESTO, Seidlova 1, 8000 Novo mesto**				
Odgovorni vodja projekta: **Bogdana Dražič, u.d.i.arh.**	Številka: **PA PPN 0925** Podpis:	Načrt: **Zbirna situacija komunalne infrastrukture**		
Odgovorni projektant za arhitekturo: **Bogdana Dražič, u.d.i.arh.**	Številka: **PA PPN 0925** Podpis:	Faza: **Izhodišče za pripravo osnutka OPPN**		
Odgovorni projektant za infrastrukturo: **Boštjan Jurak, dipl.inž.gradb.**	Številka: **G-3400** Podpis:	Št.naloge: **OPPN 13/20**	Merilo: **1 : 1000**	Datum: **julij 2024**
				Št.karte: **11**