


PREREZ 1

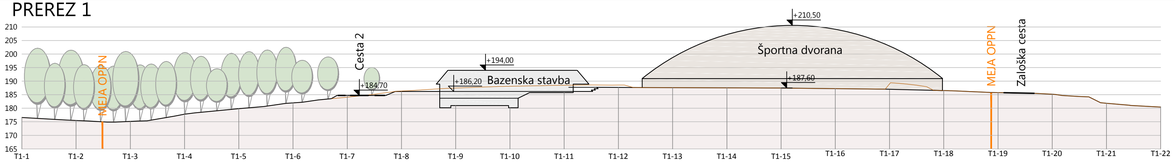


PREREZ 2

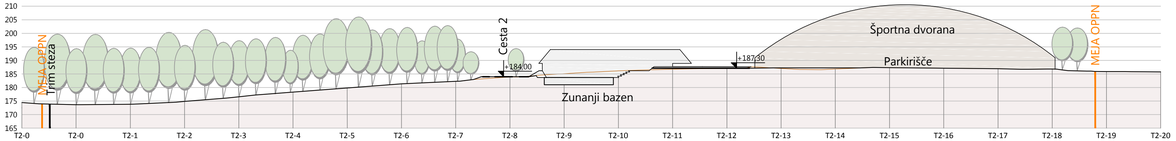

PREREZ 3

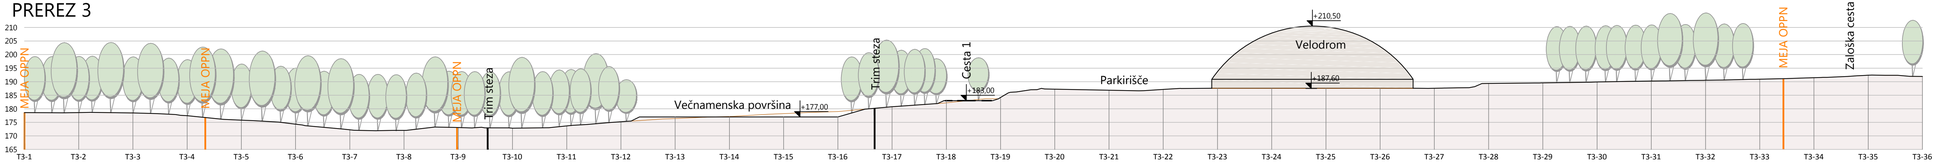

PREREZ 4

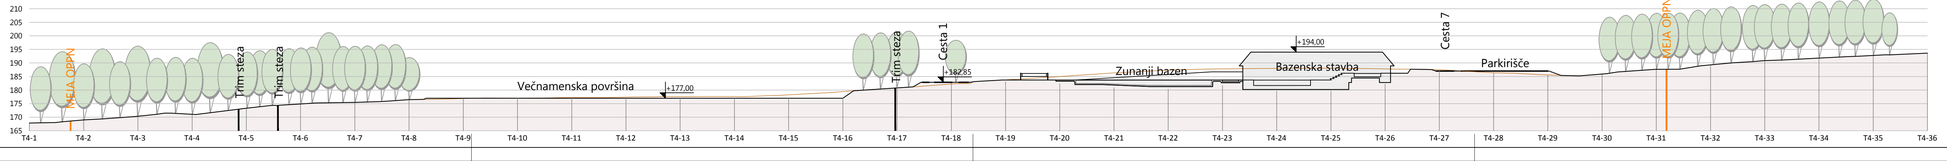

OPOMBE:
Vse nove stavbe in gradbeno inženirski objekti so narisani hipotetično z izjemo bazenskega kompleksa s pripadajočimi ureditvami, ki povzema rešitve izbrane (prvonagrajene) natečajne rešitve!

naročnik	Mestna občina Novo mesto	izdelovalec	ACER Novo mesto d.o.o.
vodja naloge	mag. JELKA HUDOKLIN, univ.dipl.inž.kraj.arh., ZAPS 0850 KA		
sodelavci	IGOR ČRNUGELJ, univ.dipl.inž.arh. ZAPS 1079 A mag. ZORAN GAJSKI, univ.dipl.gosp.inž., IZS G-3043 mag. RADOVAN NIKIĆ, univ.dipl.inž.grad. IZS G-0324		
naloga	OBČINSKI PODROBNI PROSTORSKI NAČRT ŠPORTNO-REKREACIJSKI PARK ČEŠČA VAS	ID prostorskega akta	1507
		št. naloge	J-3/20
faza	Dopolnjen osnutek	datum	september 2020
grafični prikaz	KARAKTERISTIČNI PREREZI OBMOČJA	merilo	1:1.000
		št. lista:	7